



## PLAN SYTUACYJNY


Remont nawierzchni bitumicznej w m. Jasionówka  
w ciągu dr. woj. Nr 671 na doc. Korycin-Knyszyn  
w km 33+110 - 33+355

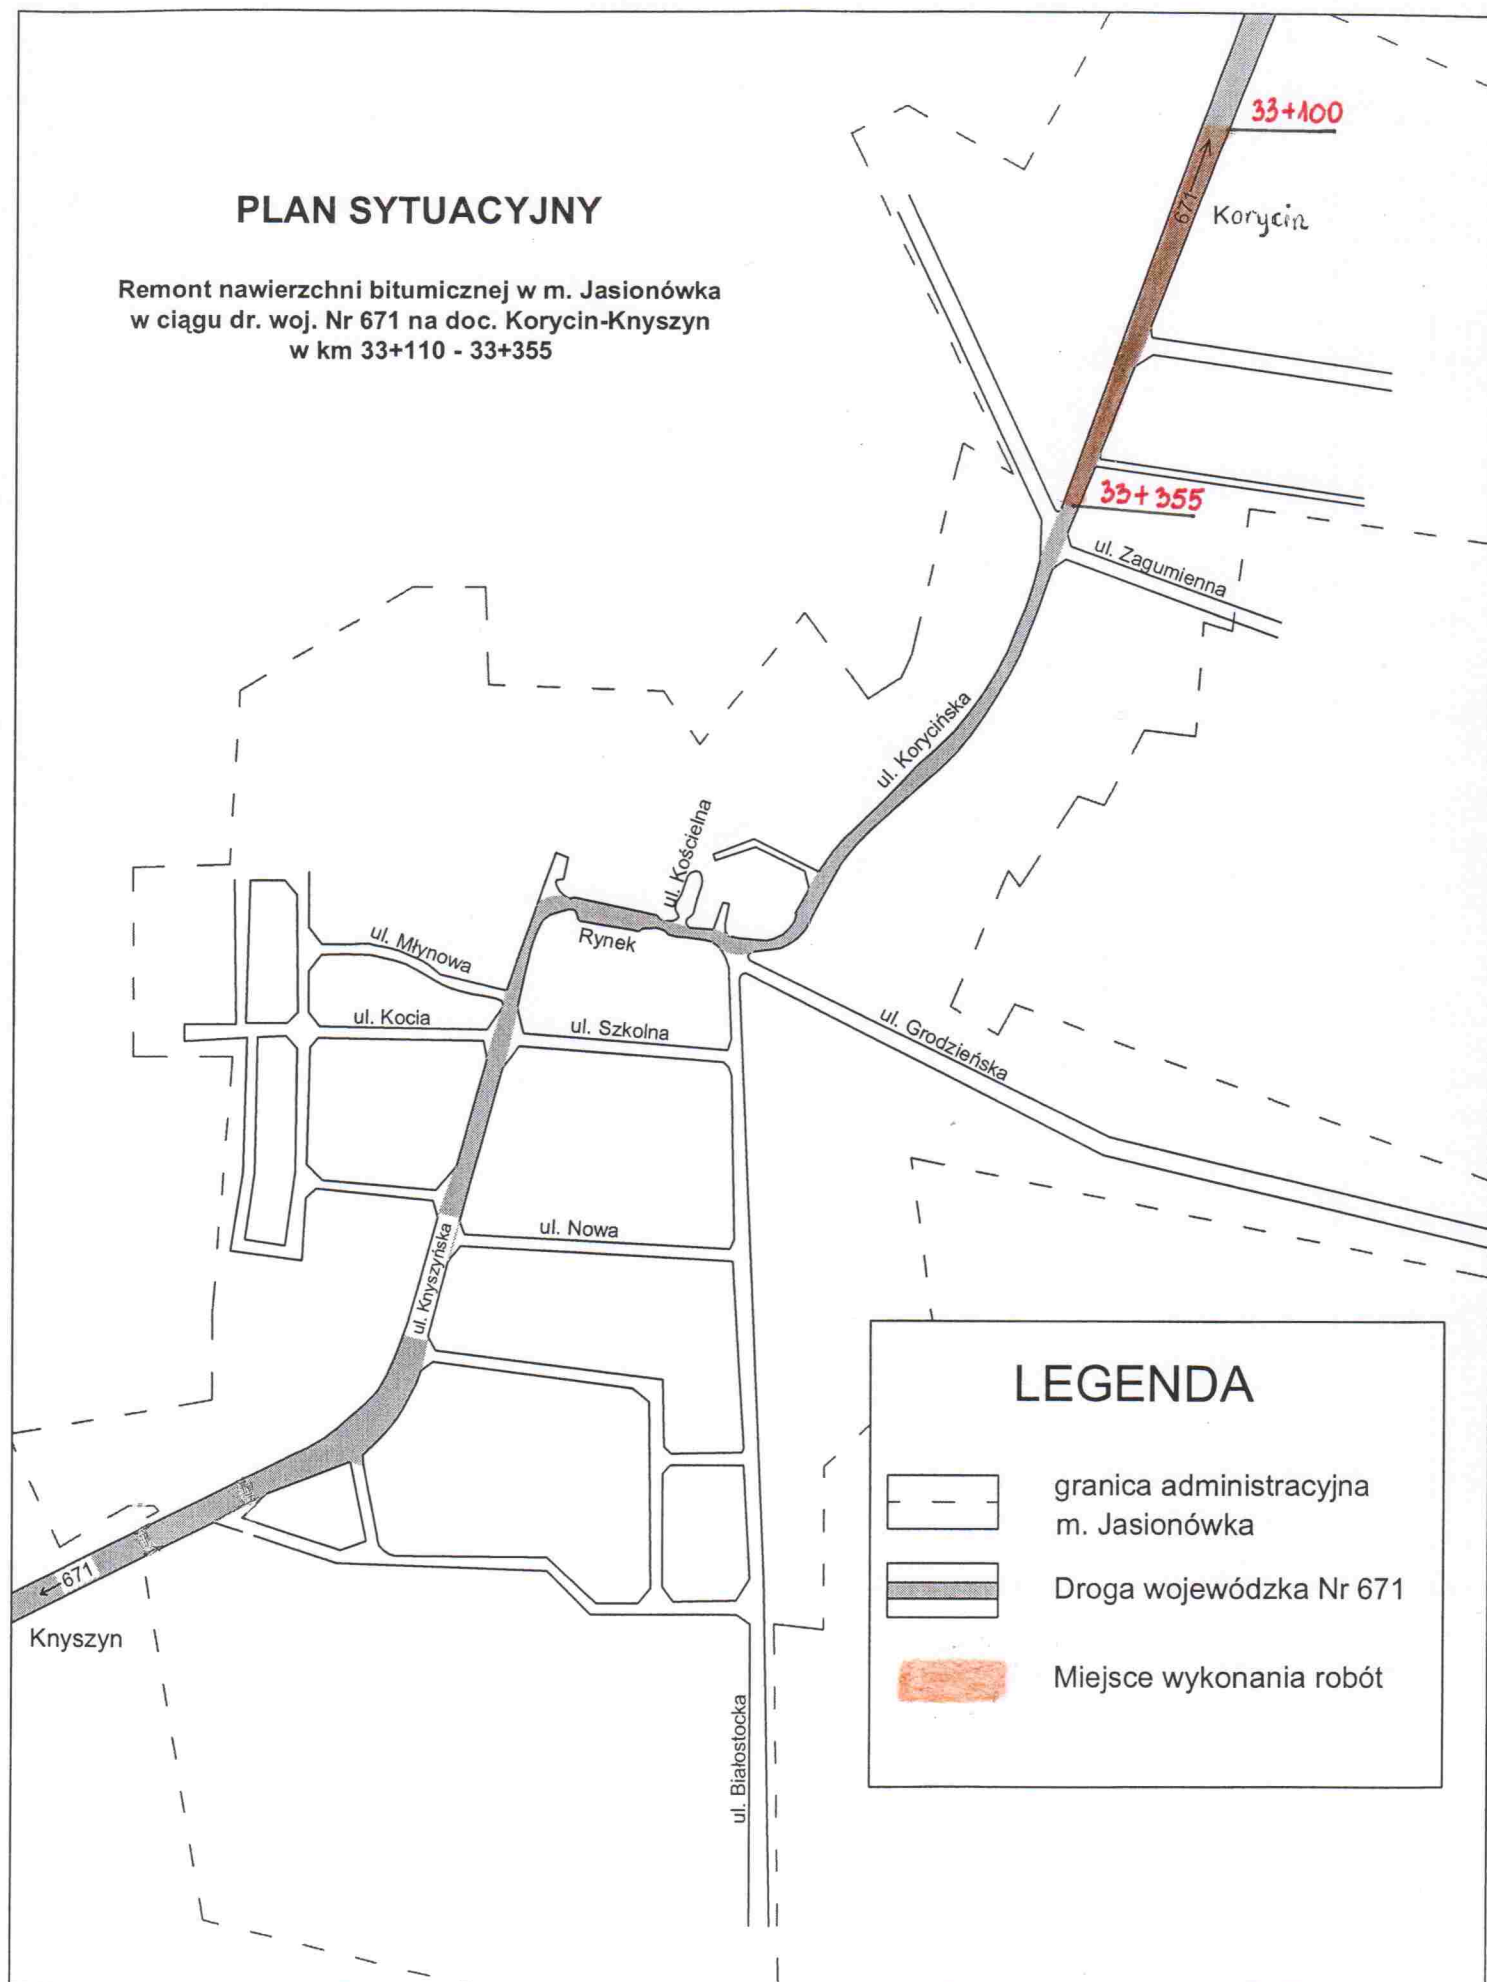

## LEGENDA

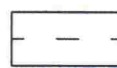

granica administracyjna  
m. Jasionówka

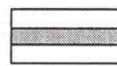

Droga wojewódzka Nr 671



Miejsce wykonania robót