


PLAN ORIENTACYJNY

**Remont chodnika w m. Knyszyn w ul. Grodzieńskiej w ciągu drogi
wojewódzkiej Nr 671 Sokolany – Korycin – Knyszyn - Sokolny
w km 46+700-47+003**

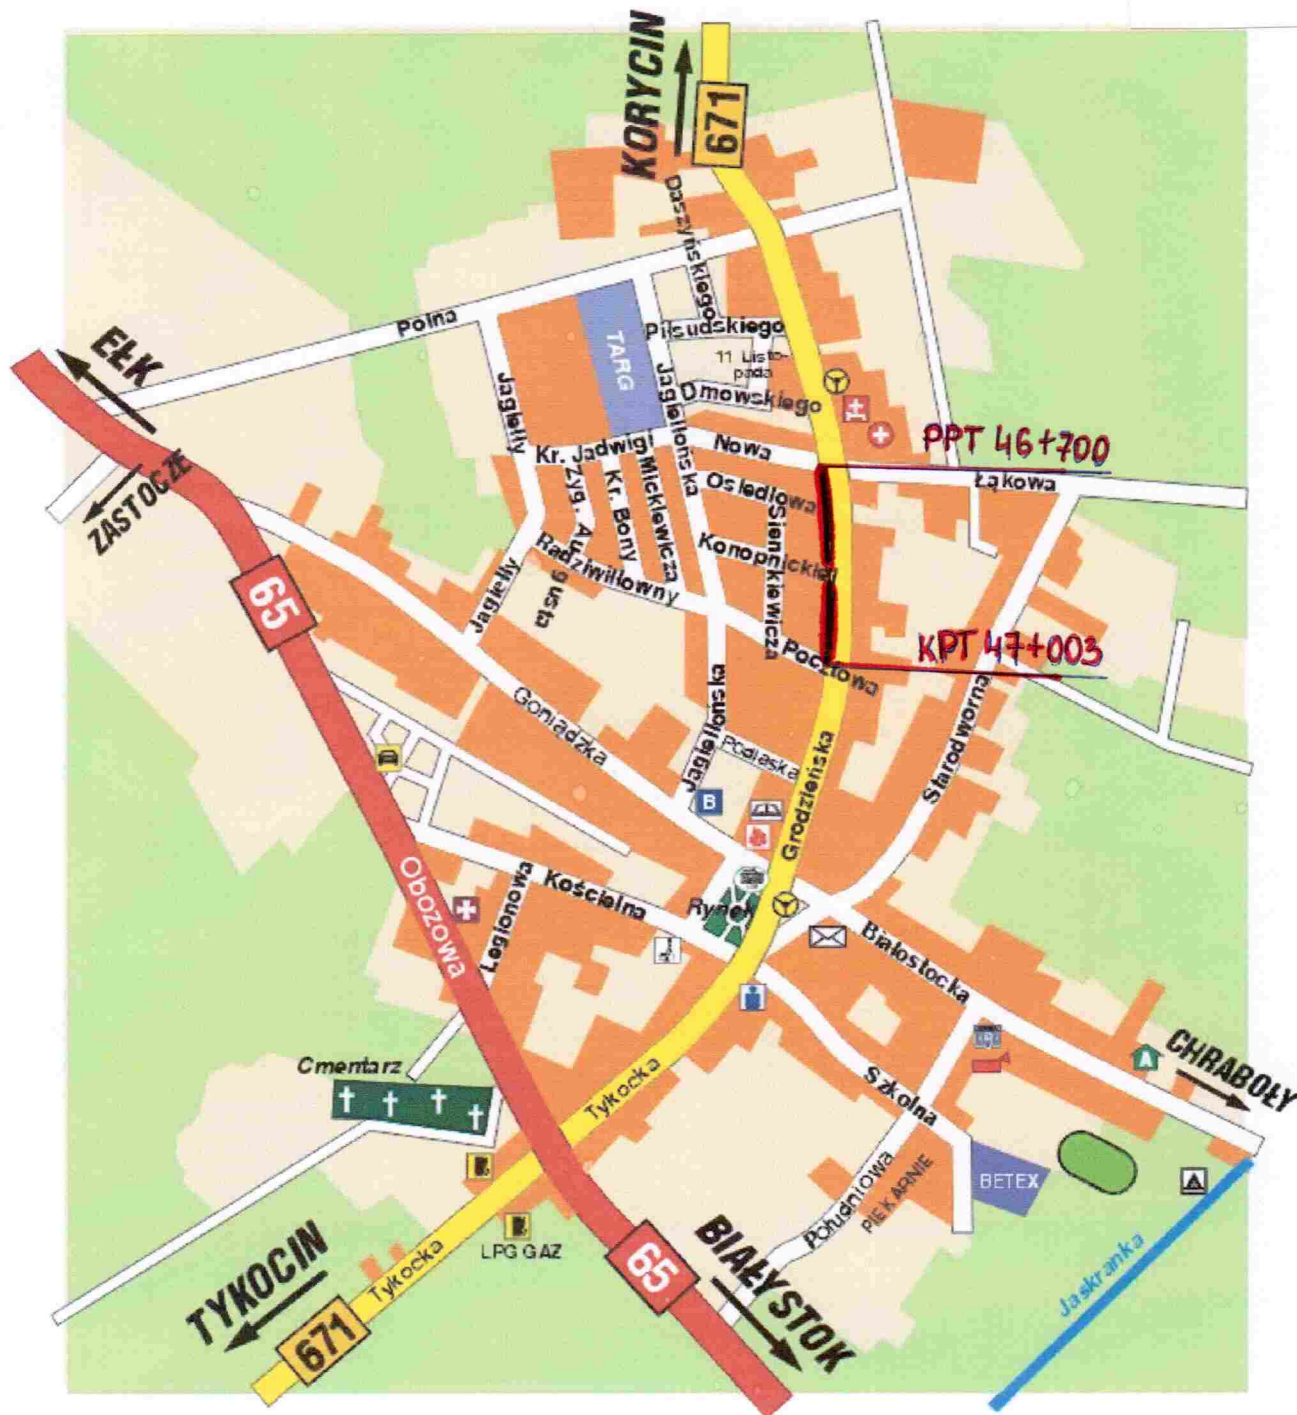

LEGENDA:

_____ – Miejsce prowadzenia robót