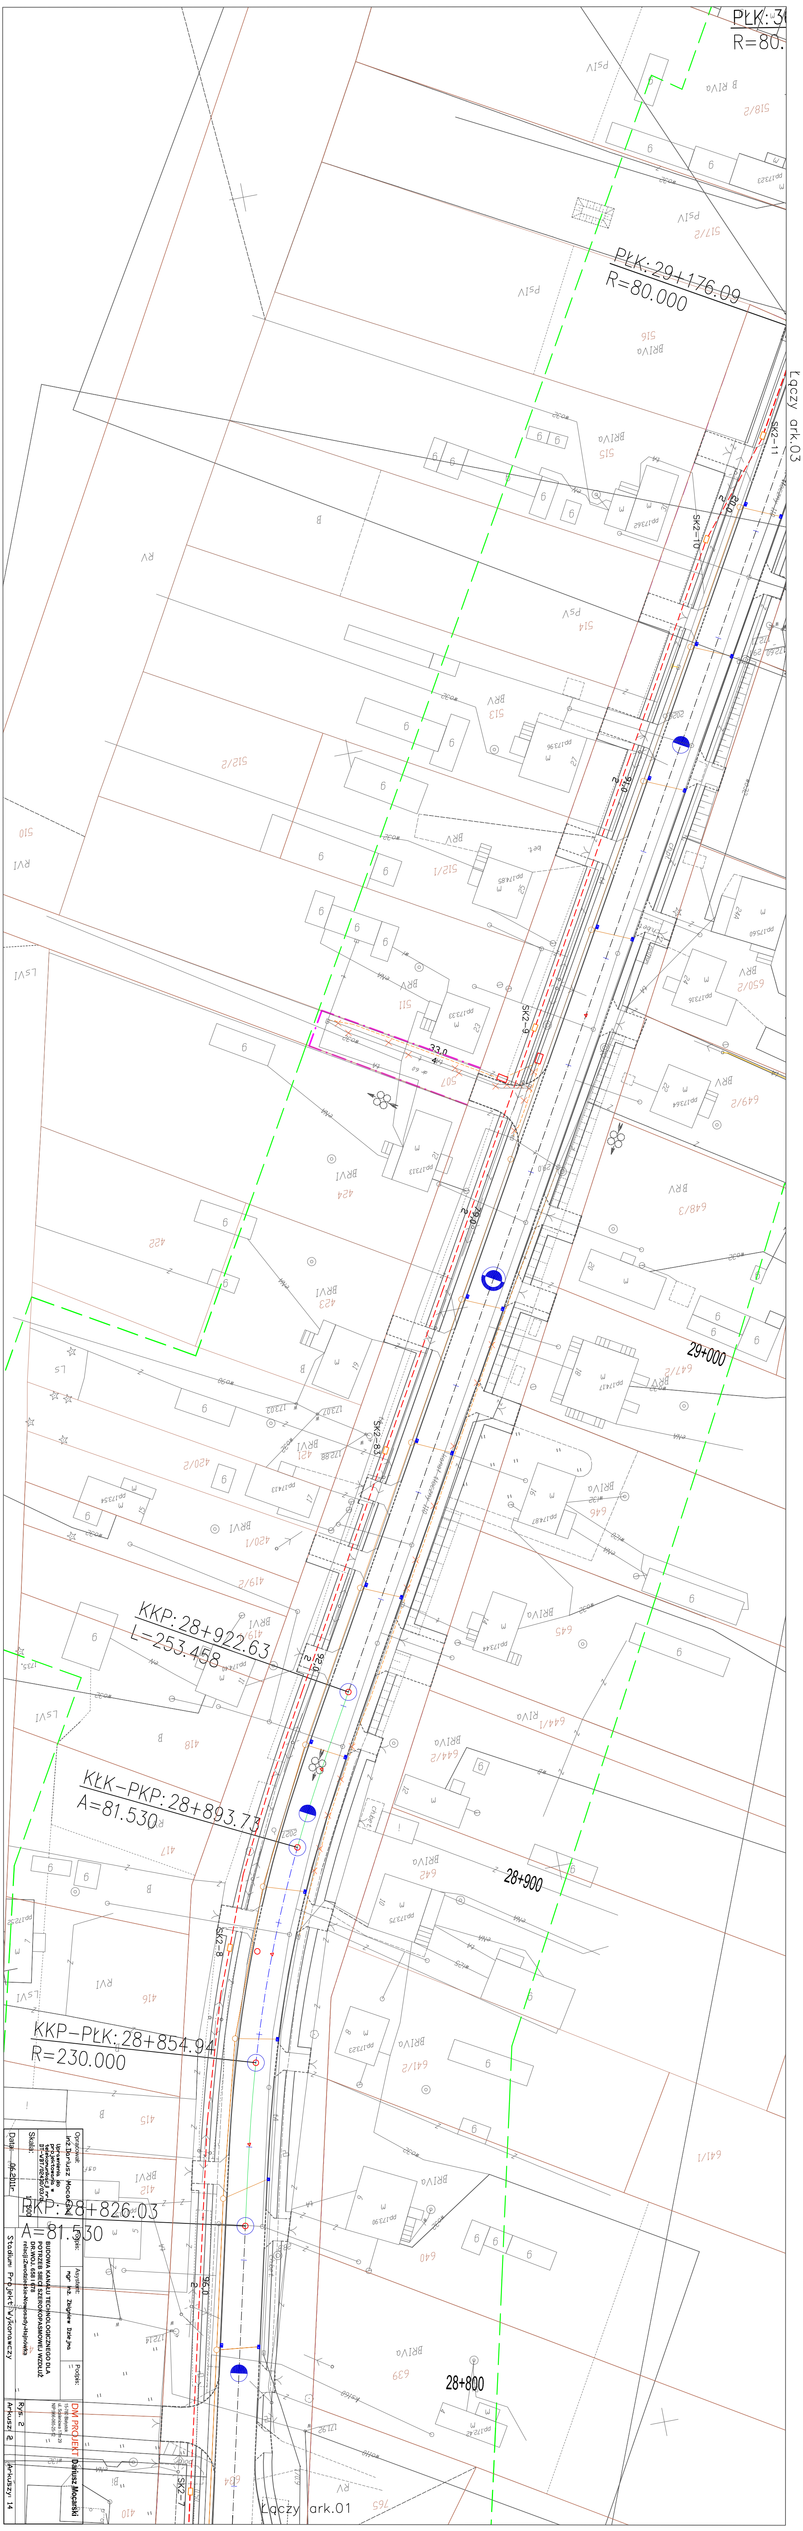
PŁK: 3
R=80.
PŁK: 29+176.09
R=80.000
Łączy ark.03
KKP: 28+922.63
L=253.458
KŁK–PKP: 28+893.73
A=81.530
KKP–PŁK: 28+854.94
R=230.000
PKP: 28+826.03
A=81.530
29+000
28+900
28+800
Łączy ark.01