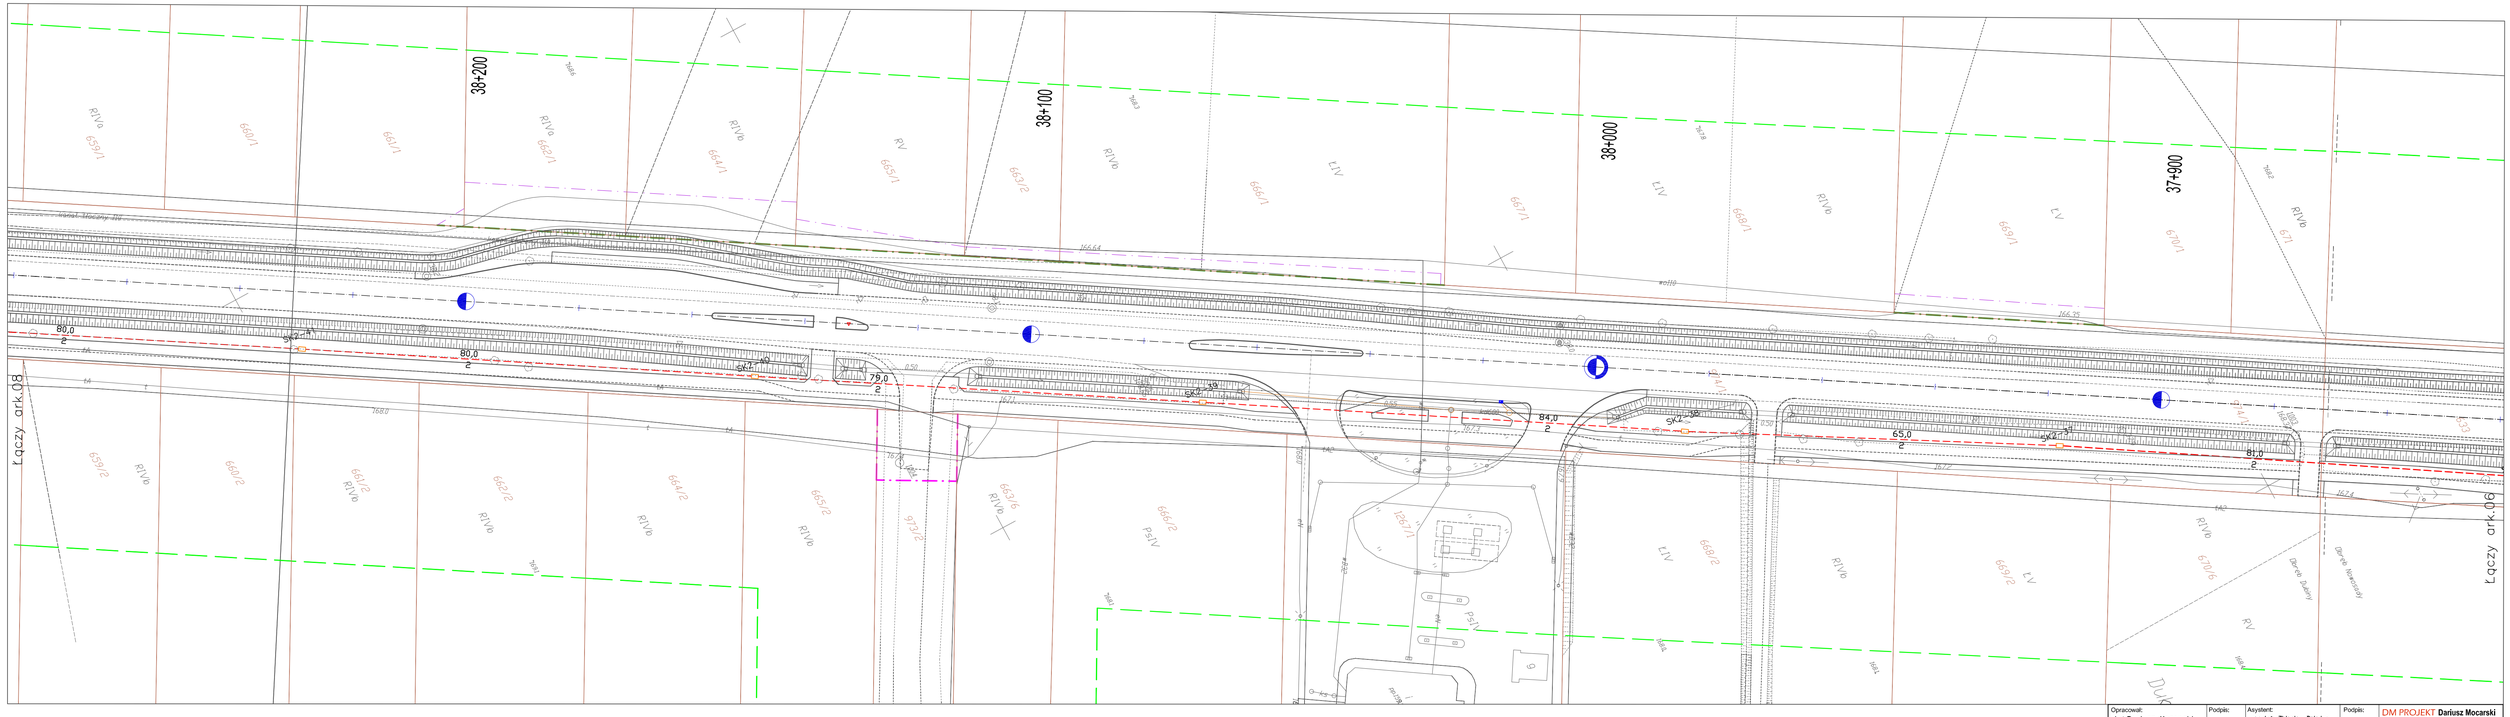

Opracował: inż.Dariusz Mocarski Uprawnienia do projektowania w telekomunikacji nr ST-WST/02430/03/U	Podpis:	Asystent: mgr inż. Zbigniew Dzięcioł	Podpis:
Skala: 1: 500	BUDOWA KANAŁU TECHNOLOGICZNEGO DLA POTRZEB SIECI SZEROKOPASMOWEJ WZDŁUŻ DR.WOJ. 658 i 678 relacji Zwodzieckie-Nowosady-Hajnówka		DM PROJEKT Dariusz Mocarski 15-780 Białystok ul. Sobieskiego 17A/29 NIP 966-053-20-12
Data: 06.2011r	Stadium: Projekt Wykonawczy	Arkusz: 7	Arkuszy: 14
			Rys. 2