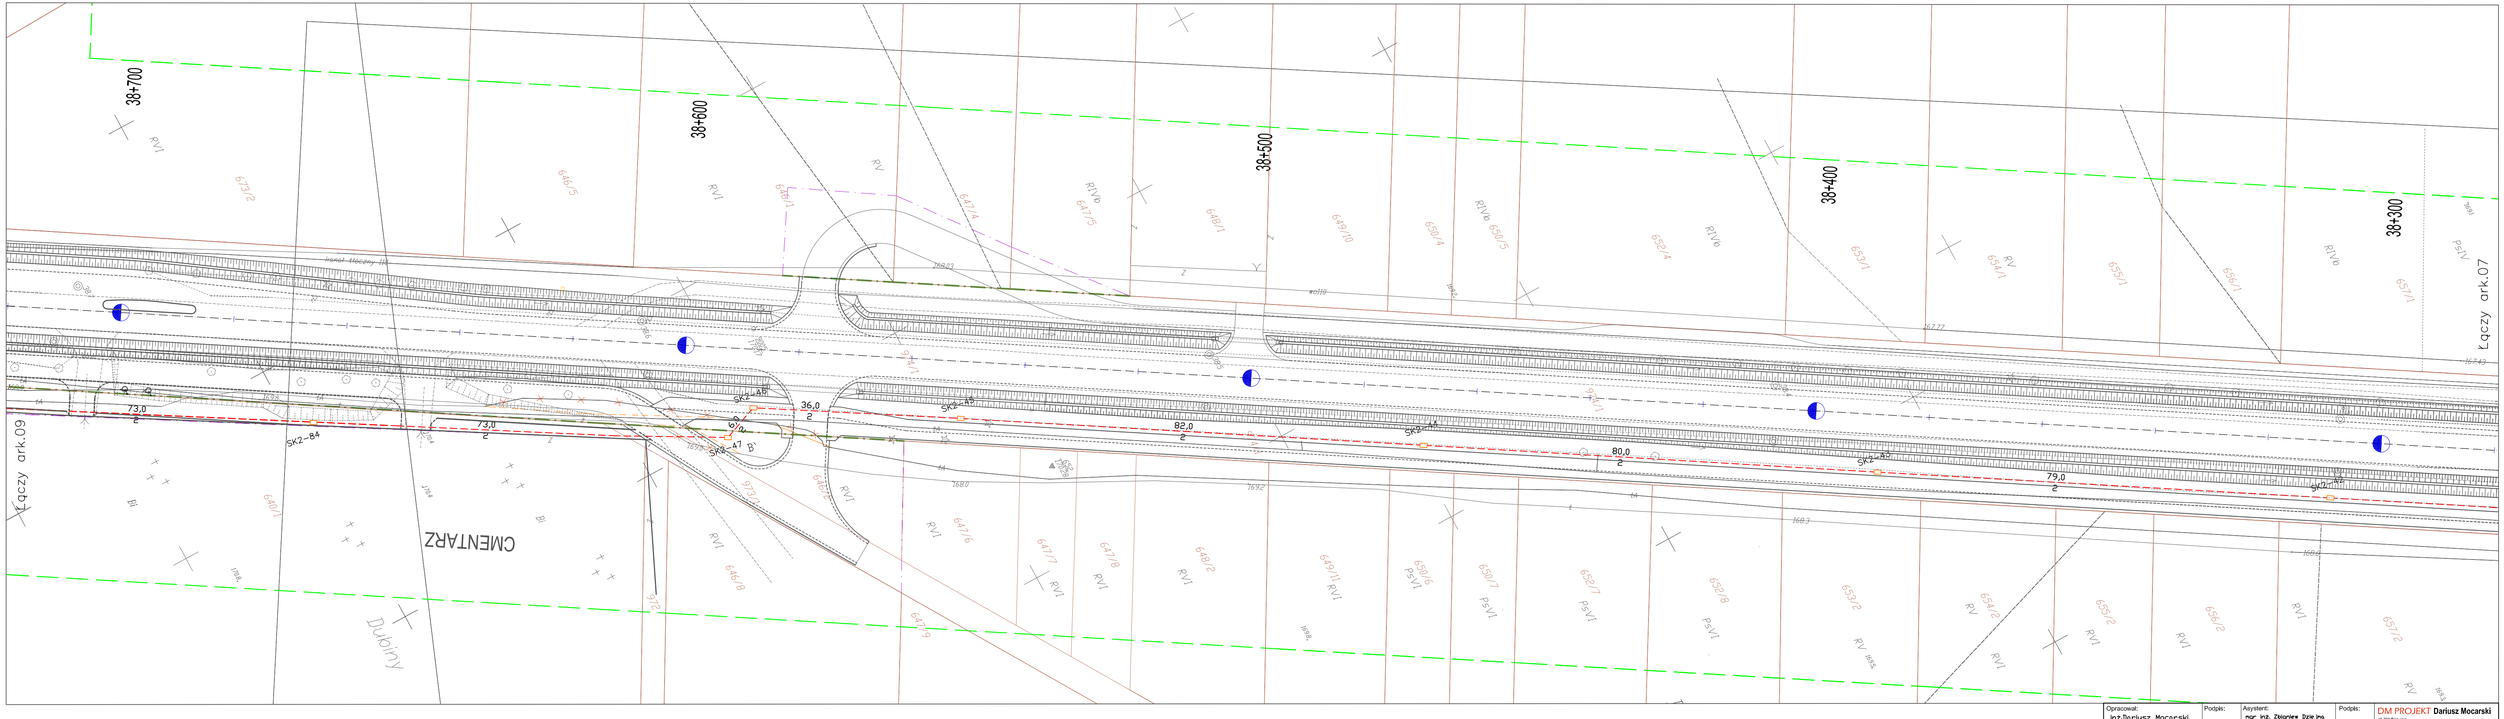

Opracował: inż.Dariusz Macarski Uprawnienia do projektowania w telekomunikacji nr DT-V-97/2E4CB/ES/V/	Podpis:	Asystent: mgr inż. Zbigniew Dzie.ma	Podpis:
Skala: 1: 500	BUDOWA KANAŁU TECHNOLOGICZNEGO DLA POTRZEB SIECI SZEROKOPASMOWEJ WZDŁUŻ DR.WOJ. 658 1678 relacja:Zwodziecko-Nowosady-Hajnówka		
Data: 06-2011r	Stadium: Projekt Wykonawczy	Arkusz: 8	Arkuszy: 14

DM PROJEKT Dariusz Macarski
15-765 Białystok
ul. Sosnowa 17m 29
NIP:966-060-29-12

Rys: 2