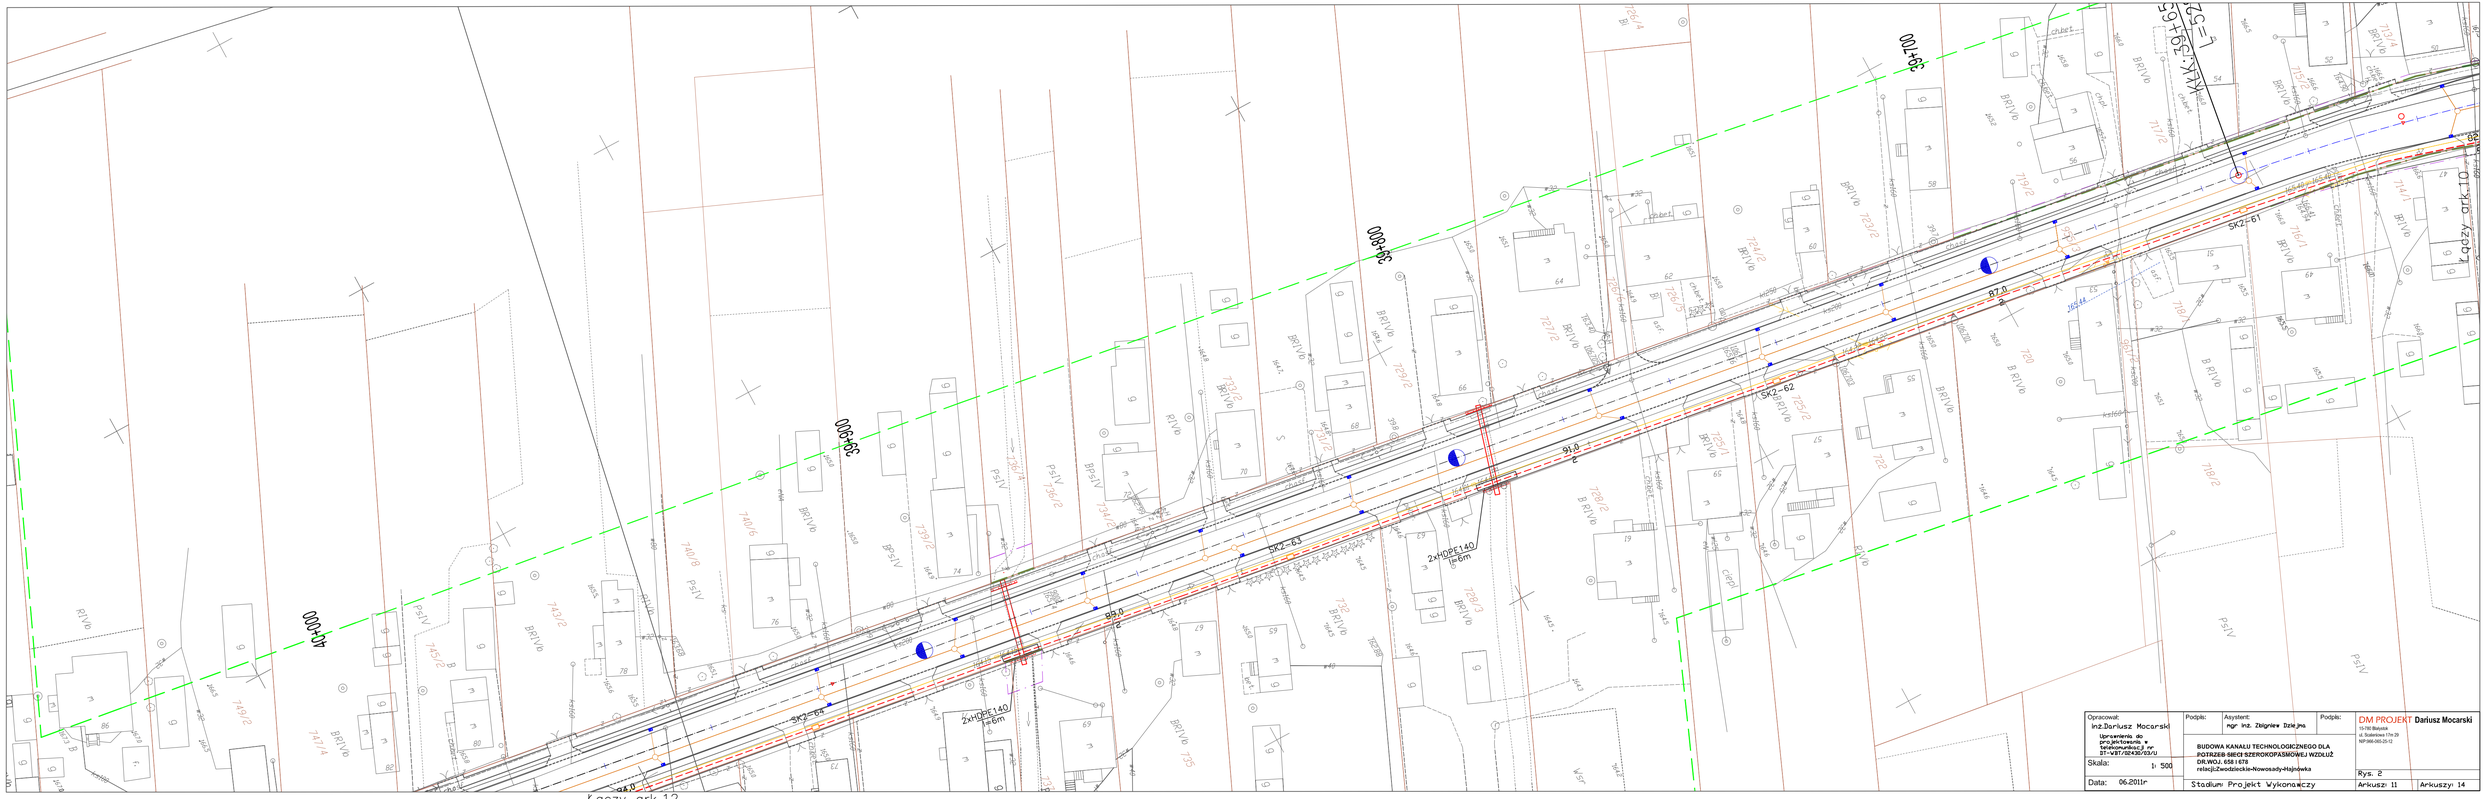

Opracował: Inż.Dariusz Mocarski Uprawnienia do projektowania w specjalności:sieci,ir nr DT-VBT/12430/03/U	Podpis:	Asystent: mgr inż. Zbigniew Dzieja	Podpis:
Skala: 1: 500	BUDOWA KANAŁU TECHNOLOGICZNEGO DLA POTRZEB SIECI SZEROKOPASMOWEJ WZDŁUŻ DR.WOJ. 658 i 678 relacji:Zwodzieckie-Nowosady-Hajnówka		DM PROJEKT Dariusz Mocarski 15-700 Białystok ul. Sosnowa i Fir 29 NIP:966-065-20-12
Data: 06.2011r	Stadium: Projekt Wykonawczy	Arkusz: 11	Arkuszy: 14
			Rys. 2