


PLAN ORIENTACYJNY 1:25 000

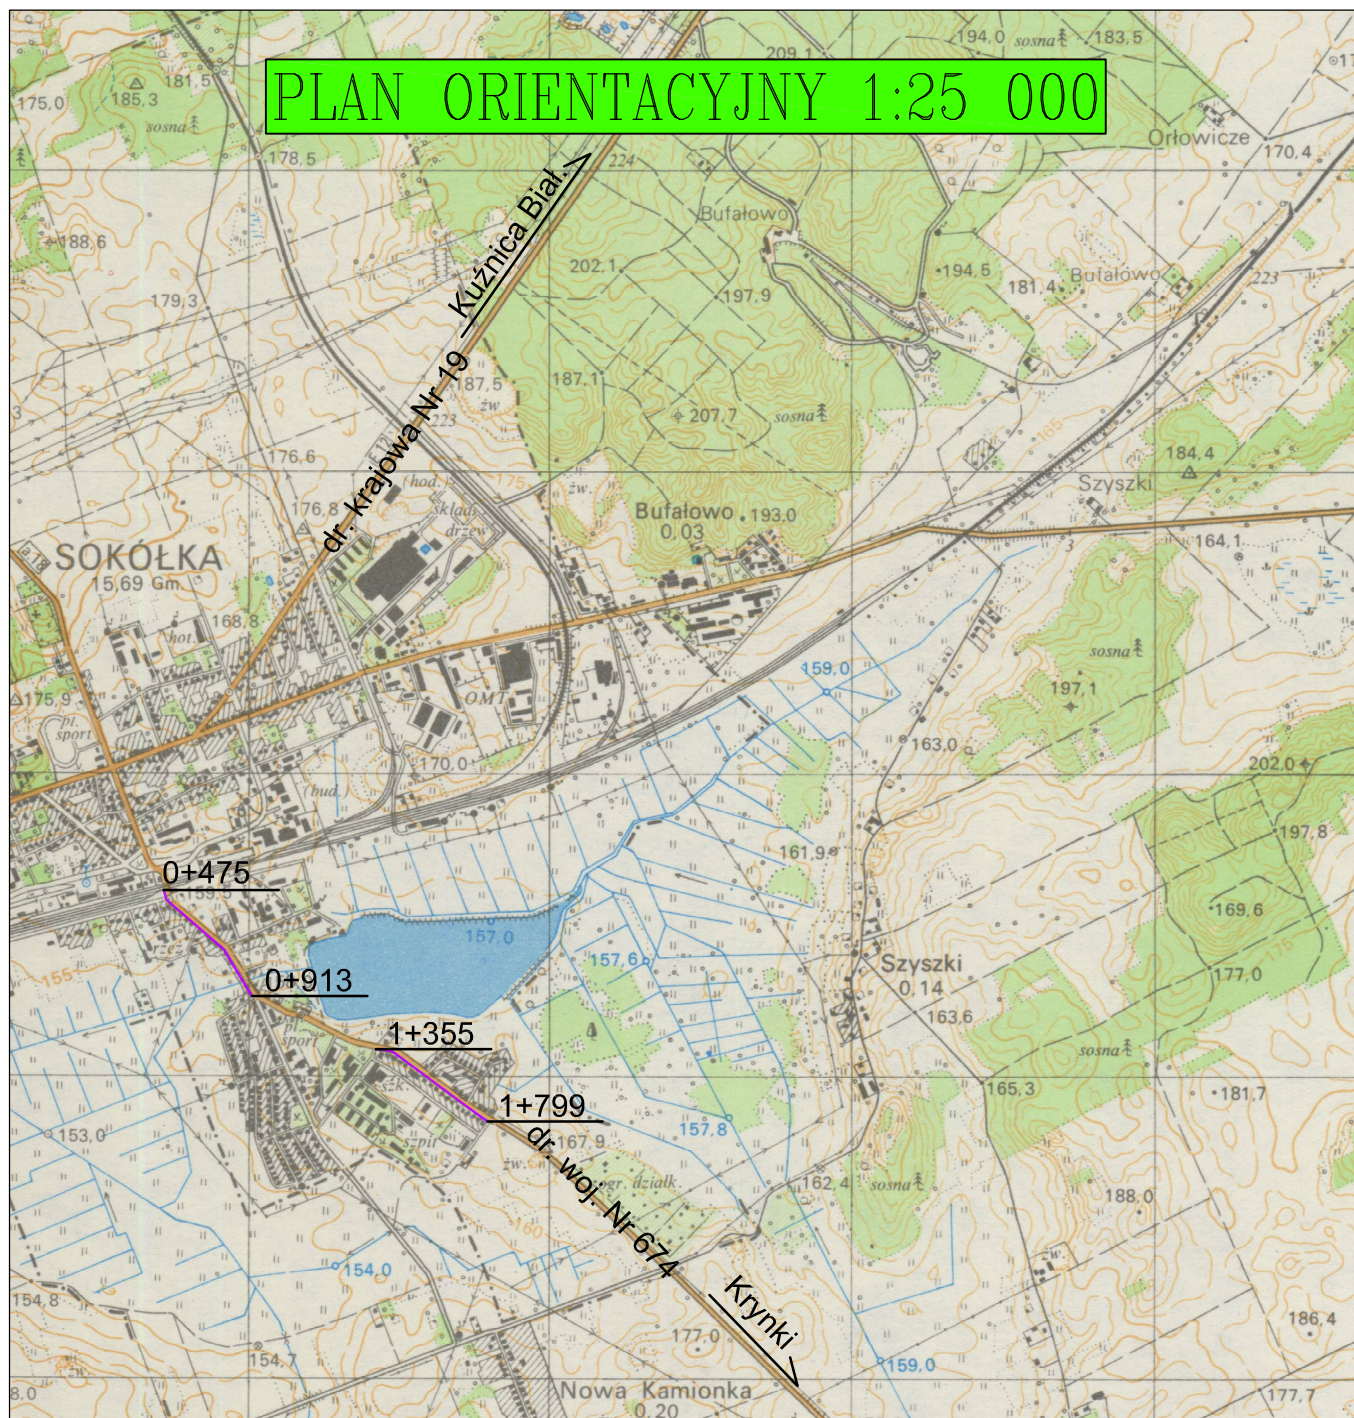

— Miejsce prowadzenia robót

Inwestor	Podlaski Zarząd Dróg Wojewódzkich w Białymstoku ul. Elewatorska 6 15-620 Białystok		
Obiekt	Remont chodnika w m. Sokółka w ul. Kryńskiej w ciągu drogi wojewódzkiej Nr 674 Sokółka - Krynki w km. 0+475 - 1+799 str. P. 0+475 - 0+913 - I odc. i 1+135 - 1+799 - II odc. (odpowiednio: odcinek I w km roboczym 0+000 - 0+438 i odcinek II w km roboczym 0+000 - 0+444)		
Rysunek	Plan orientacyjny	Skala: 1:25 000	Data: 05.2011 r.