

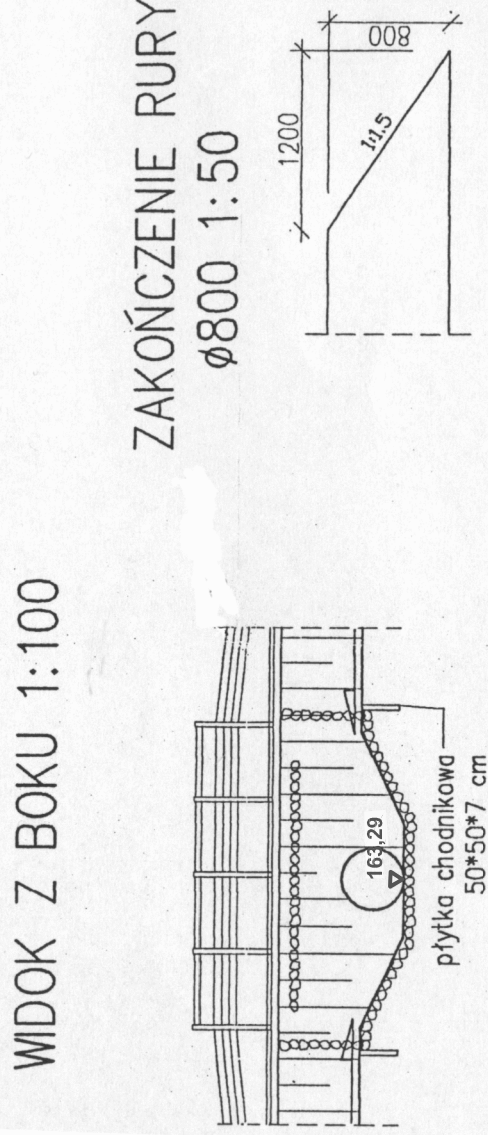
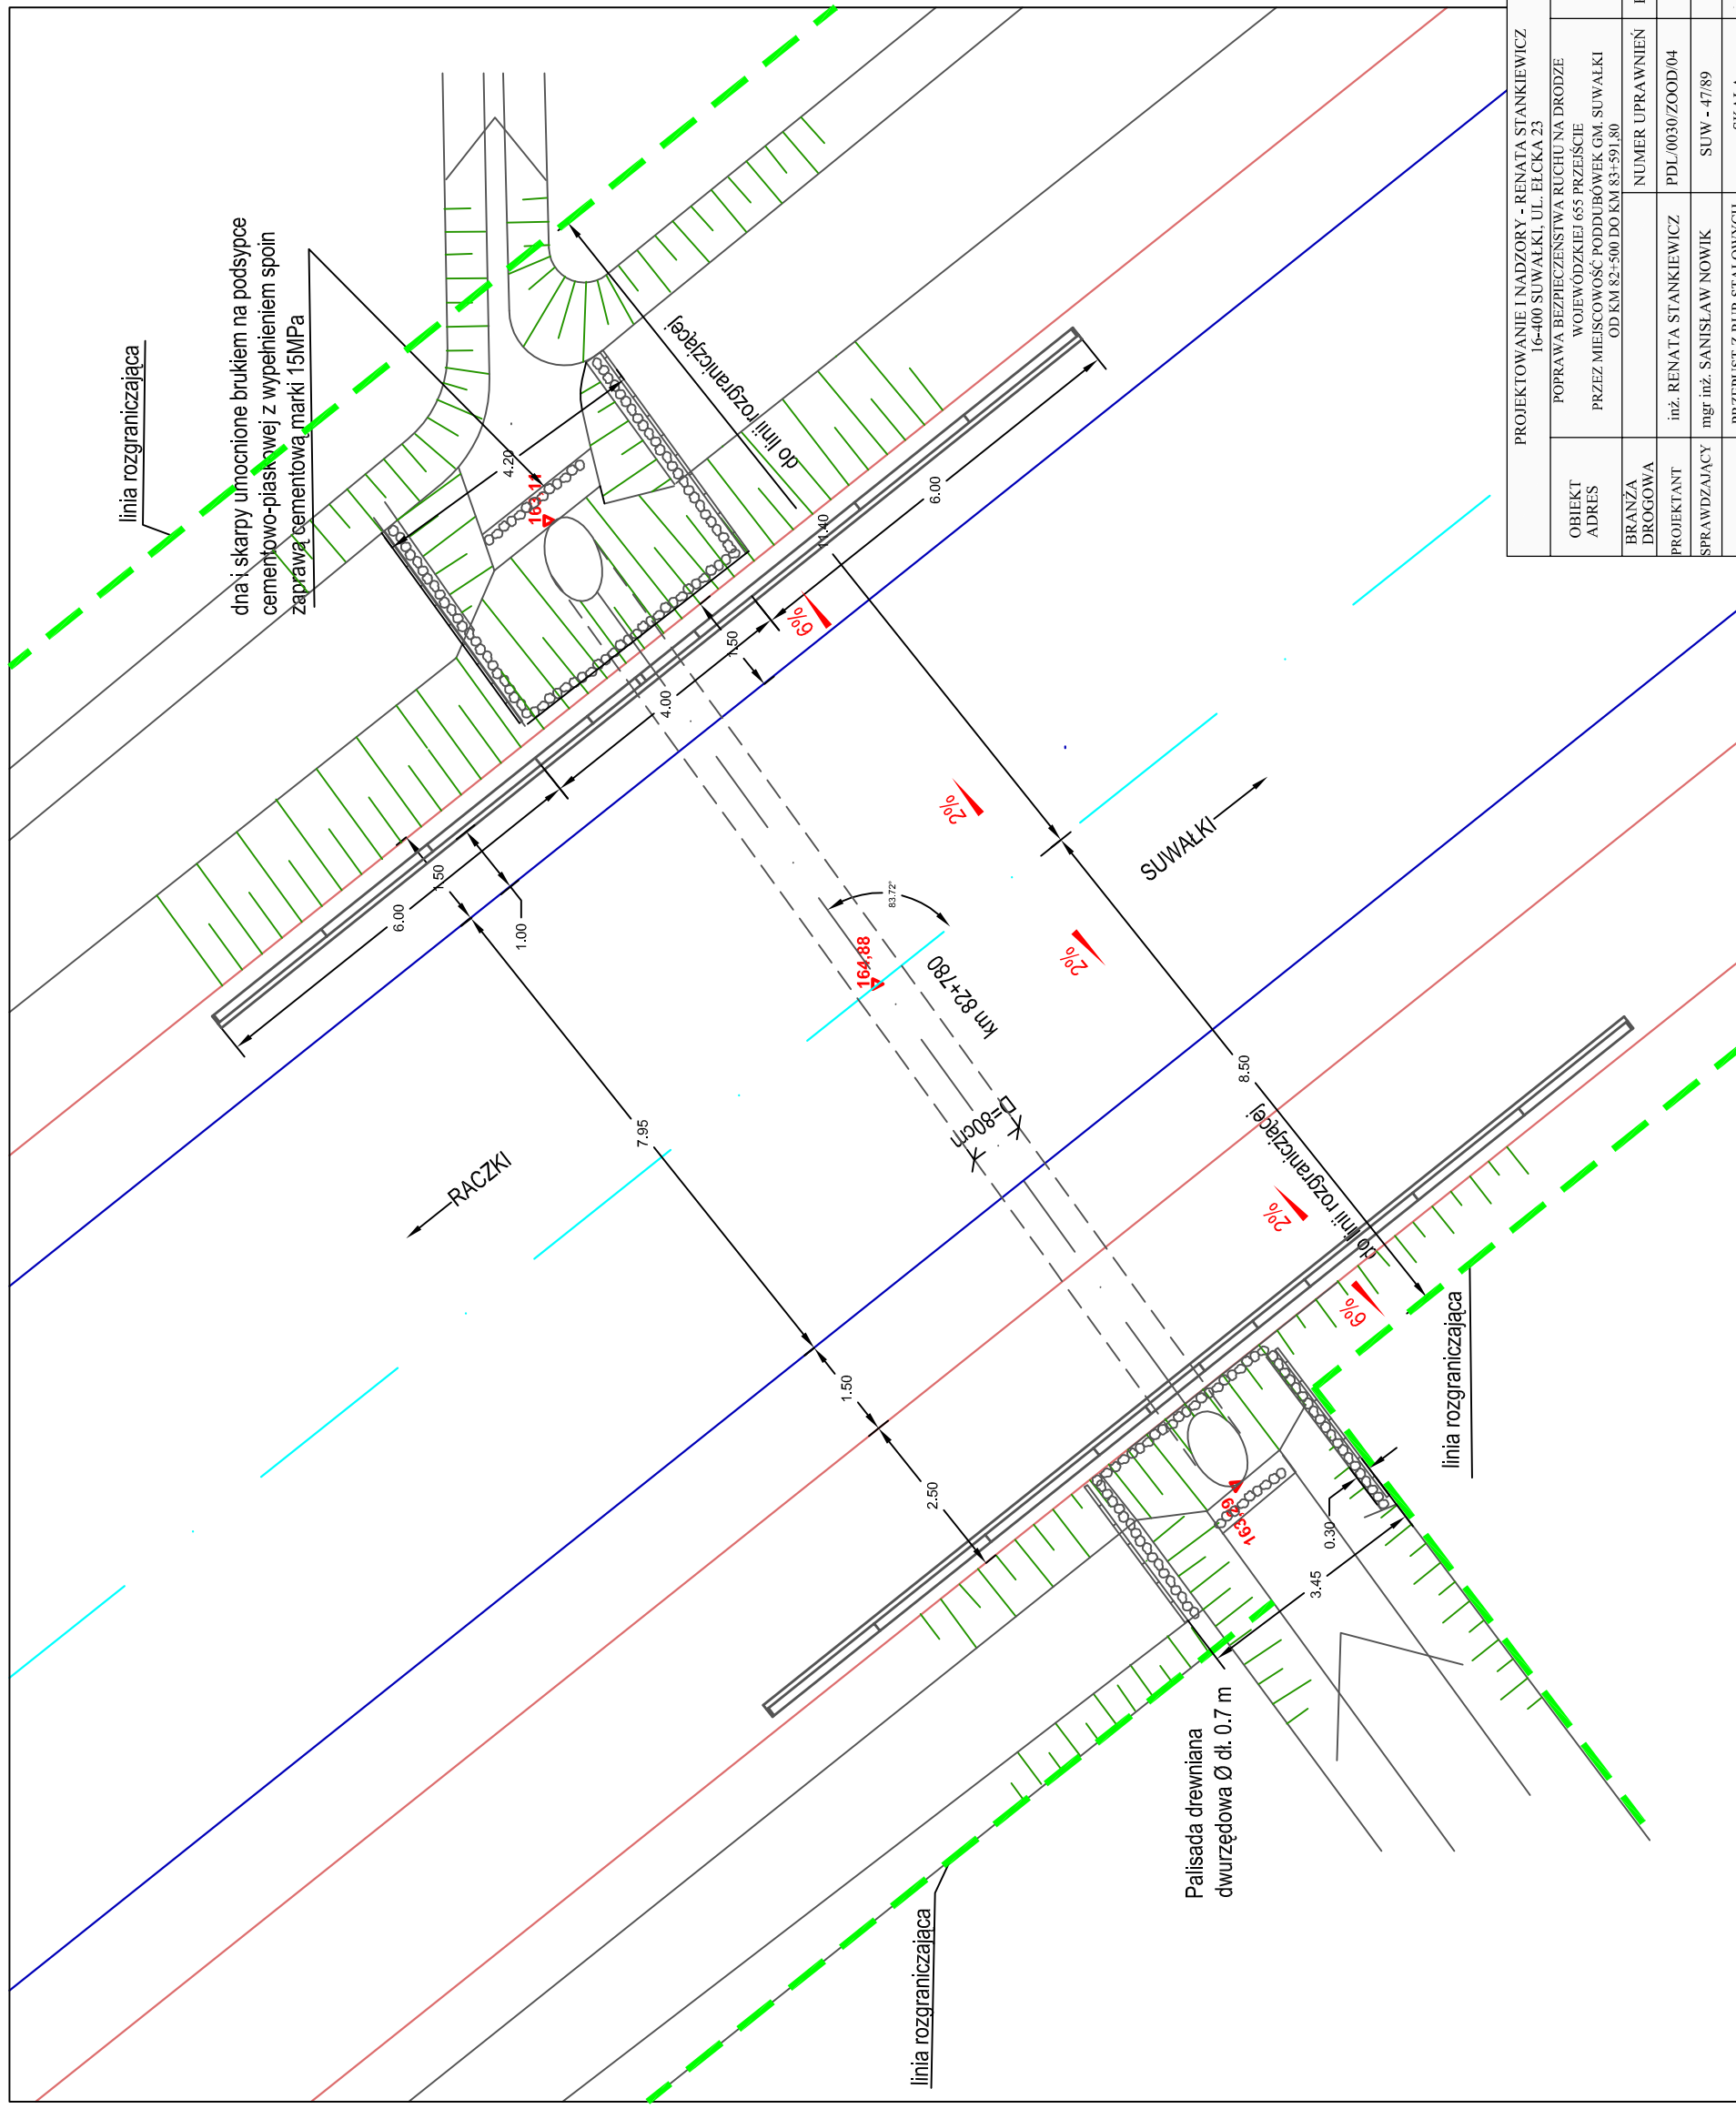


PROJEKTOWANY PRZEPUST Z RUR STALOWYCH
TYPU HELCOR TC Ø 800 W KM. 82+780. WIDOK Z GÓRY
SKALA 1:100

RYS.NR M-2

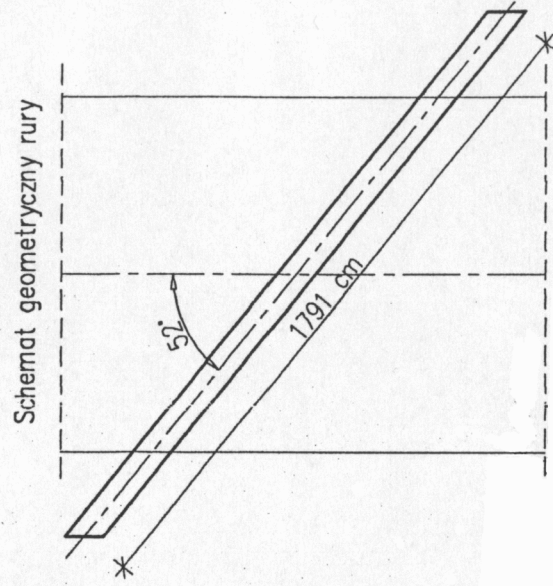

POSADOWIENIE RURY Ø800 1:25

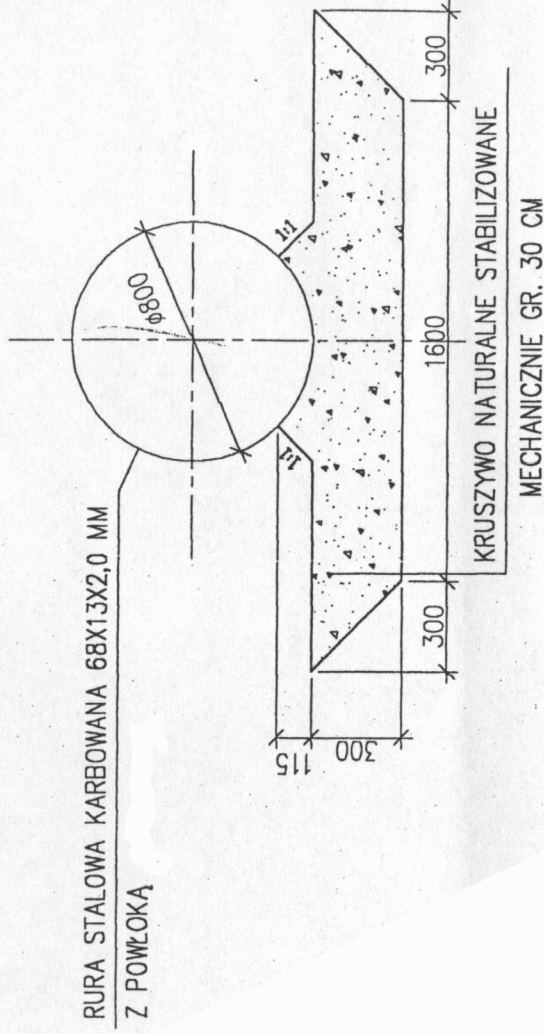

PROJEKTOWANIE I NADZORY - RENATA STANKIEWICZ 16-400 SUWAŁKI, UL. ELCKA 23			
OBJEKT ADRES	POPRAWA BEZPIECZEŃSTWA RUCHU NA DRODZE WOJEWÓDZKIEJ 655 PRZEJŚCIE PRZECI MIEJSKOWEŚĆ PODDUBRÓWEK GM. SUWAŁKI OD KM 82+500 DO KM 83+591,80		
	BRANŻA DROGOWA	NUMER UPRAWNIENIŃ	
PROJEKTANT	inż. RENATA STANKIEWICZ	PDL/0030/ZO00/04	
SPRAWDZAJĄCY	mgr inż. SANISŁAW NOWIK	SUW. - 47/89	
TYTUŁ RYS.	PRZEPUST Z KUR STALOWYCH WIDOK Z GÓRY	SKALA 1:100	RYS. NR M-2