


PIK. 47,70

Skala 1:100/1:100

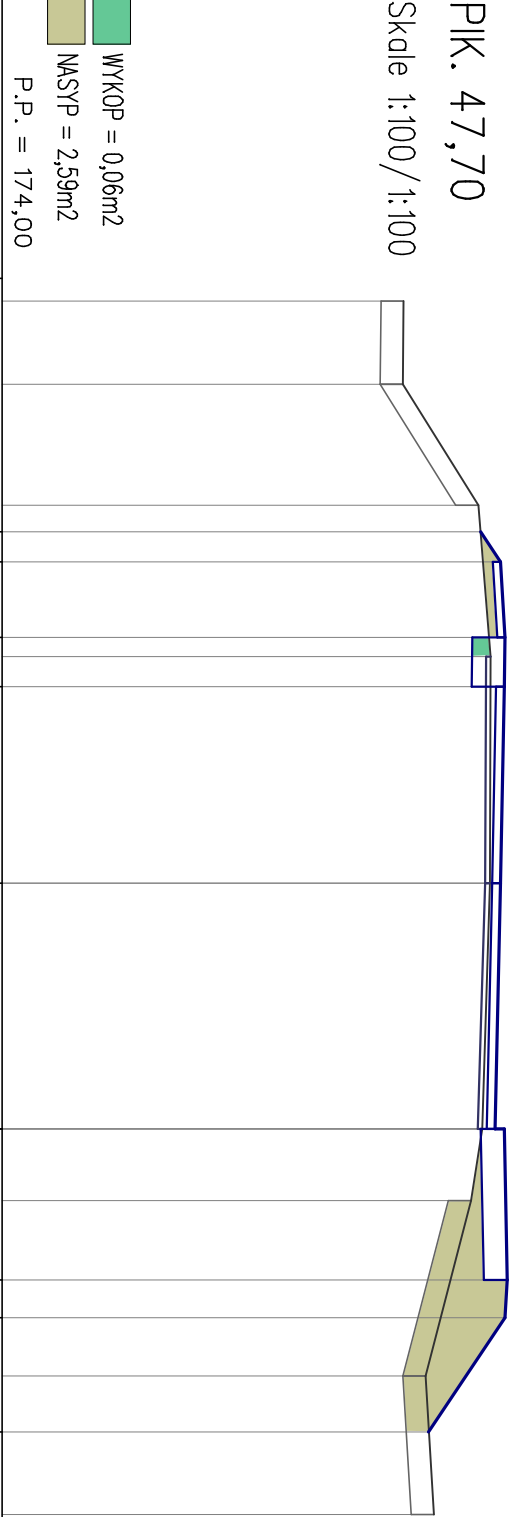

ODLEGŁOŚCI	RZĘDNE TERENU	RZĘDNE SPODU PROJ. NAWIERZCHNI	RZĘDNE PROJEKTOWANE
-7,70	179,31		
-6,60	179,30		
-5,00	180,30		180,33
-4,65		180,49	180,59
-4,25		180,55	180,65
-3,25		180,22	180,64
-3,00	180,46	180,53	
-2,60		180,21	
0,00	180,45	180,48	180,59
3,25	180,35	180,41	180,52
4,20	180,20	180,33	180,64
5,25		180,37	180,68
5,75			180,65
6,52	179,60		
7,26			179,64
8,35	179,71		