



WIDOK Z GÓRY

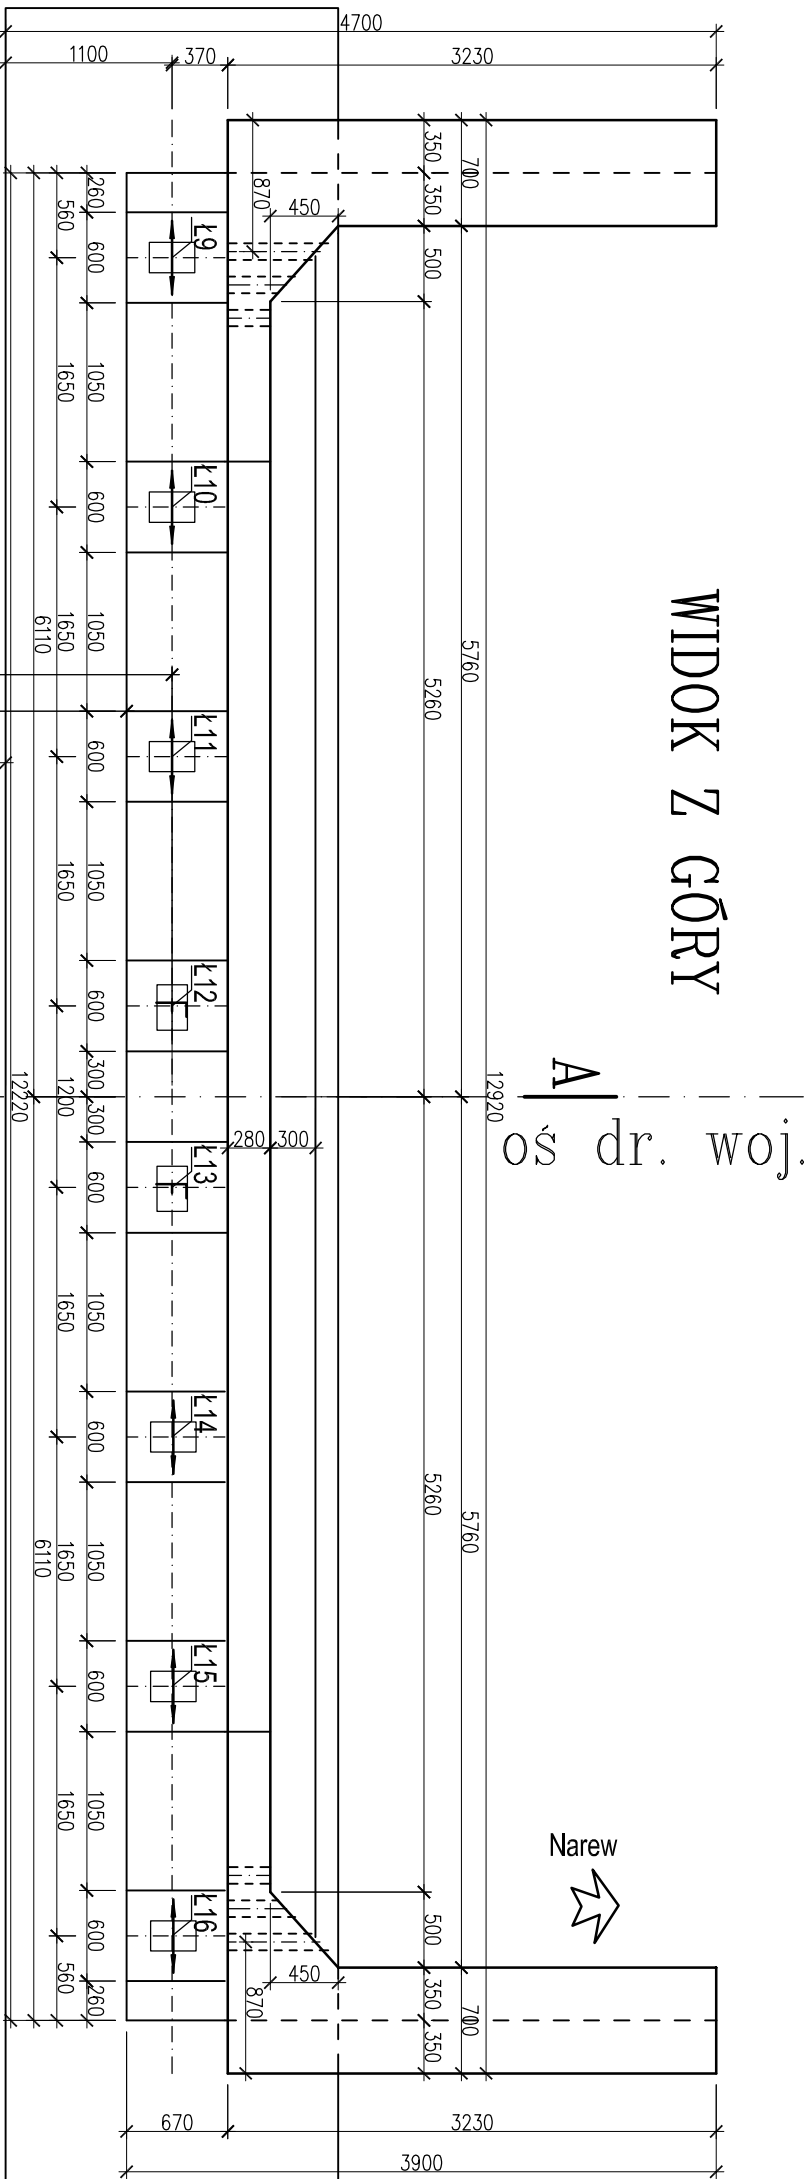


oś dr. woj.

oś projektowanego obiektu

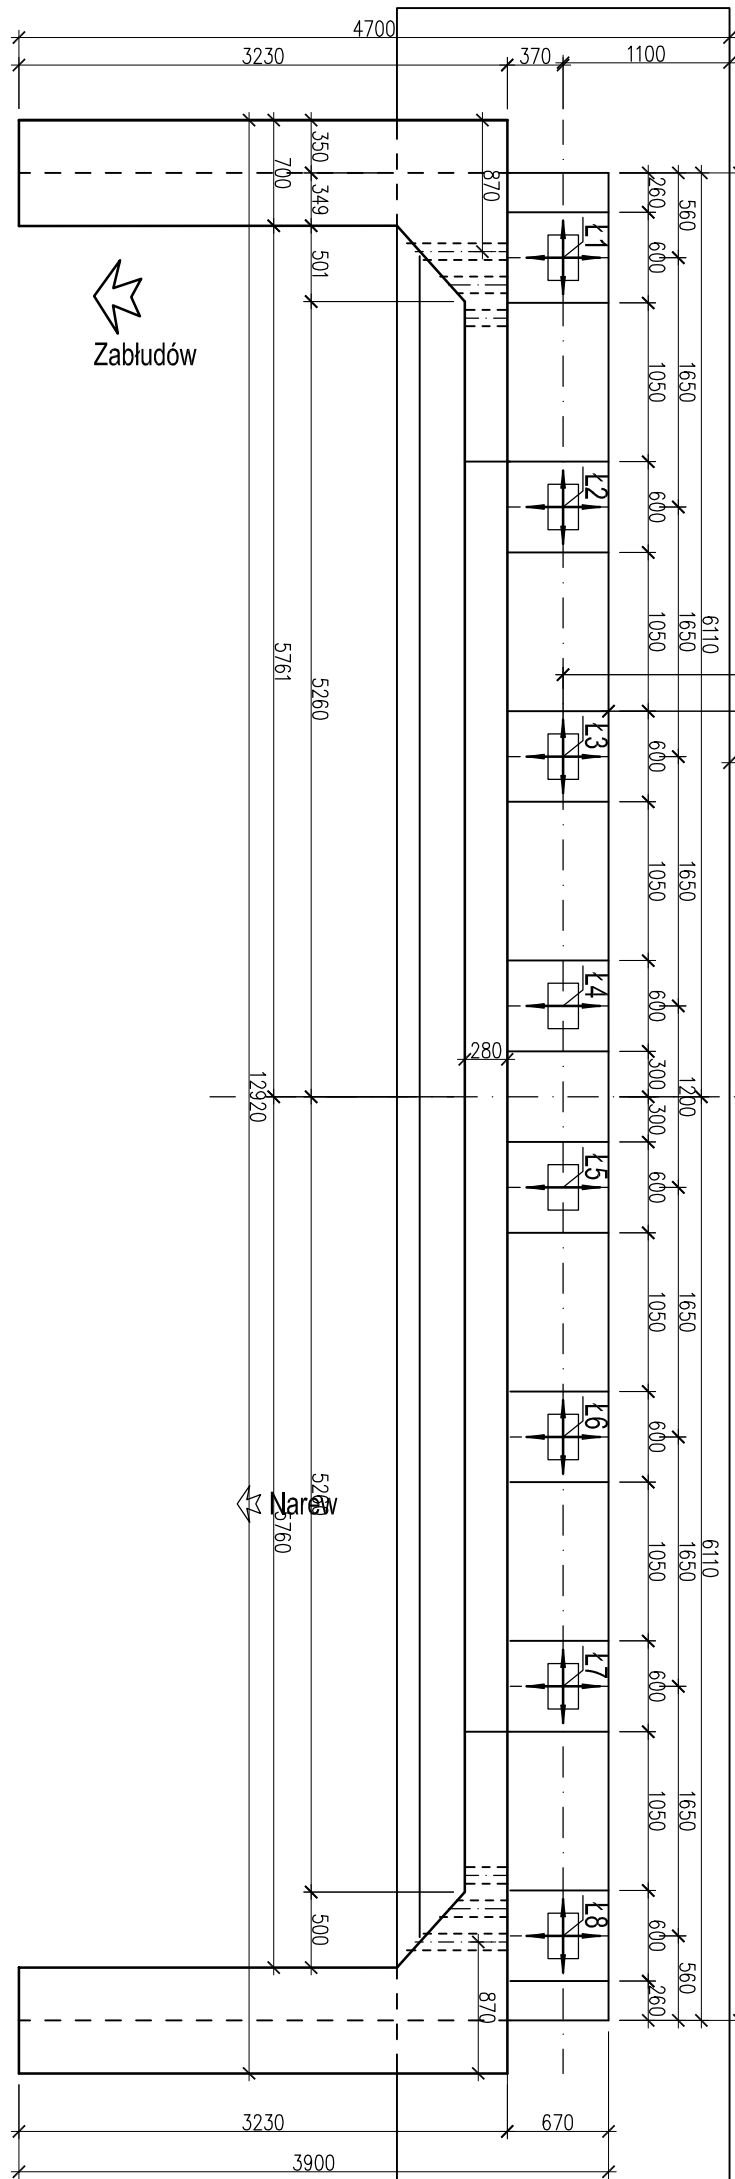

WIDOK OD STRONY NASYPU

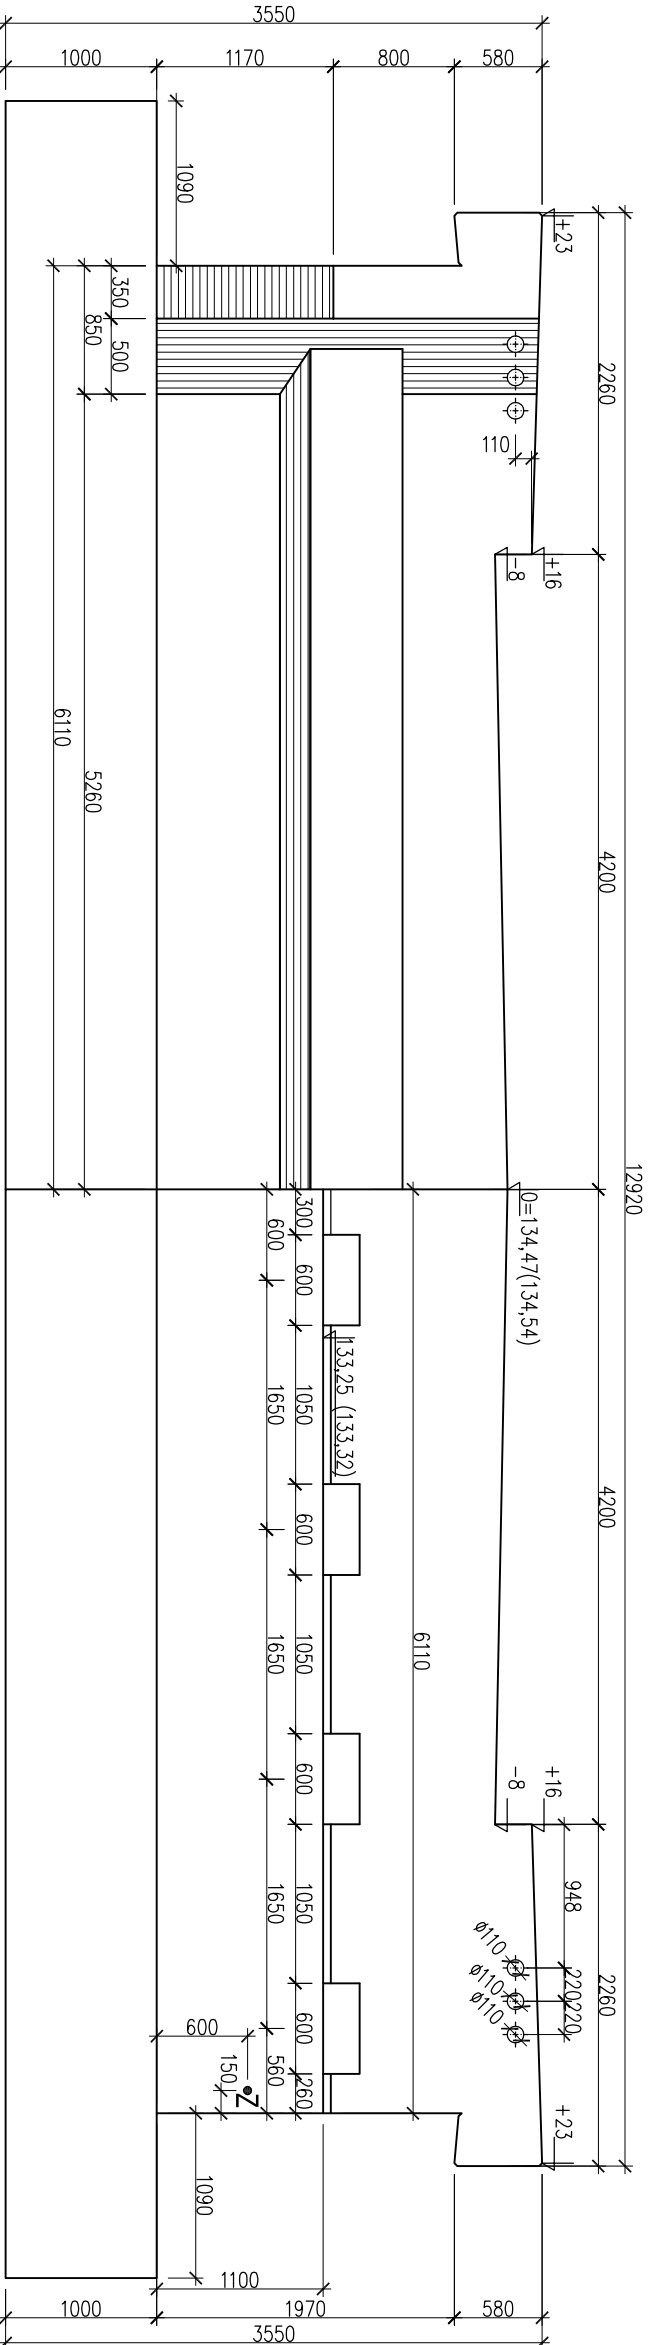

WIDOK OD CZOŁA

PRZĘKROJ A-A 1:25

- ŁOŻYSKA ELASTOMEROWE
- ŁOŻYSKO STAŁE
- ŁOŻYSKO JEDNOKIERUNKOWO PRZESUWNE
- ŁOŻYSKO WIELOKIERUNKOWO PRZESUWNE
- UWAGI
- Rzędne w nawiasach dotyczą przyczółka od strony Zabłudów
 - Wysokość ciosów podłożyskowych "X" ustalić po dobraniu systemu łożysk.
 - Z - oznacza znak wysokościowy,
 - Na każdym z przyczółków należy umieścić po 4 znaki wysokościowe

WSPÓŁRZĘDNE ŁOŻYSK		
Lp	X	Y
L01	5799289,759	4739536,731
L02	5799288,823	4739535,372
L03	5799287,887	4739534,013
L04	5799286,951	4739532,655
L05	5799286,270	4739531,666
L06	5799285,334	4739530,308
L07	5799284,398	4739528,949
L08	5799283,462	4739527,590
L09	5799280,454	4739543,142
L10	5799279,518	4739541,783
L11	5799278,582	4739540,424
L12	5799277,645	4739539,065
L13	5799276,965	4739538,077
L14	5799276,029	4739536,718
L15	5799275,092	4739535,360
L16	5799274,156	4739534,001



M-MOSTY MAREK KRYSIEWICZ

Biuro: 15-620 Białystok, ul. Bohorów 3
tel/fax: (085) 6625206 tel. kom. 0606675016
NIP 966 079 91 90 REGON 050257912

Obiekt:	Przebudowa mostu przez rzekę Ruda k/m Narew w ciągu drogi wojewódzkiej Nr 685 wraz z dojazdami		
Stadium:	Projekt wykonawczy	Data	11.2011
Rysunek:	Gabaryty przyczółka	Nr rys.	8
Skala	1:50		
Investor:	Podlaski Zarząd Dróg Wojewódzkich w Białymsztoku ul. Elewatorska 6 15-620 Białystok	Branża	Mostowa
	Inne i nazwisko	Nr uprawnień	Podpis
Projektant:	mgr inż. Marek Krysiwicz	PDL/0032/POOM/06	
Współpraca:	mgr inż. Agnieszka Jabłonska-Krysiwicz		
	mgr inż. Piotr Samojłowicz		
Sprawdzający	mgr inż. Wojciech Rebracz	ONBIF-907/16/69	