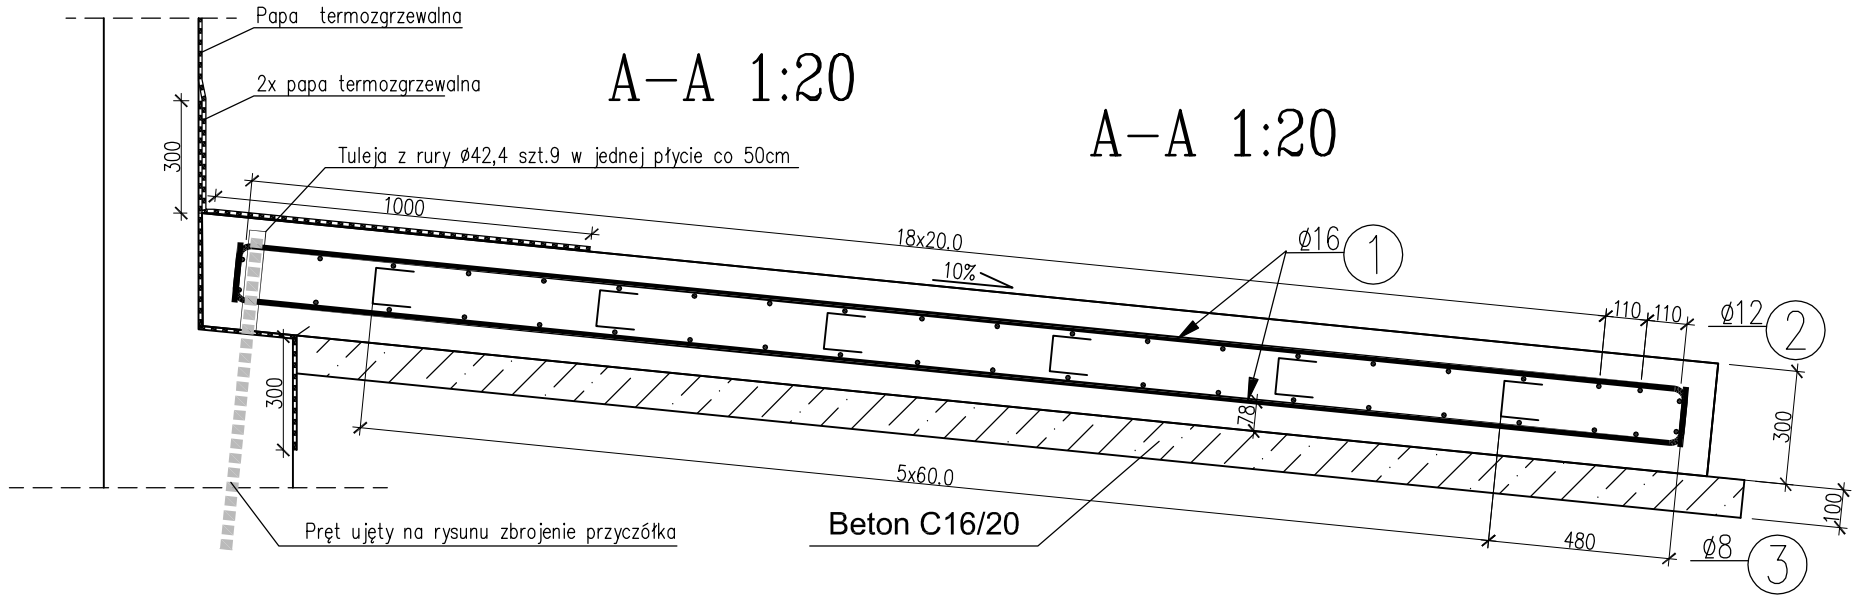

A–A 1:20

A–A 1:20

UWAGI

1. WSZYSTKIE WYMIARY MIERZONE W OSI PRĘTÓW
3. OTULINA 7,0cm
5. STAL ZBROJENIOWA BSt 500S
6. POŁÓWKI PŁYT PRZEJŚCIOWYCH ODDYLATOWAĆ PAPĄ

WIDOK Z GÓRY 1:50

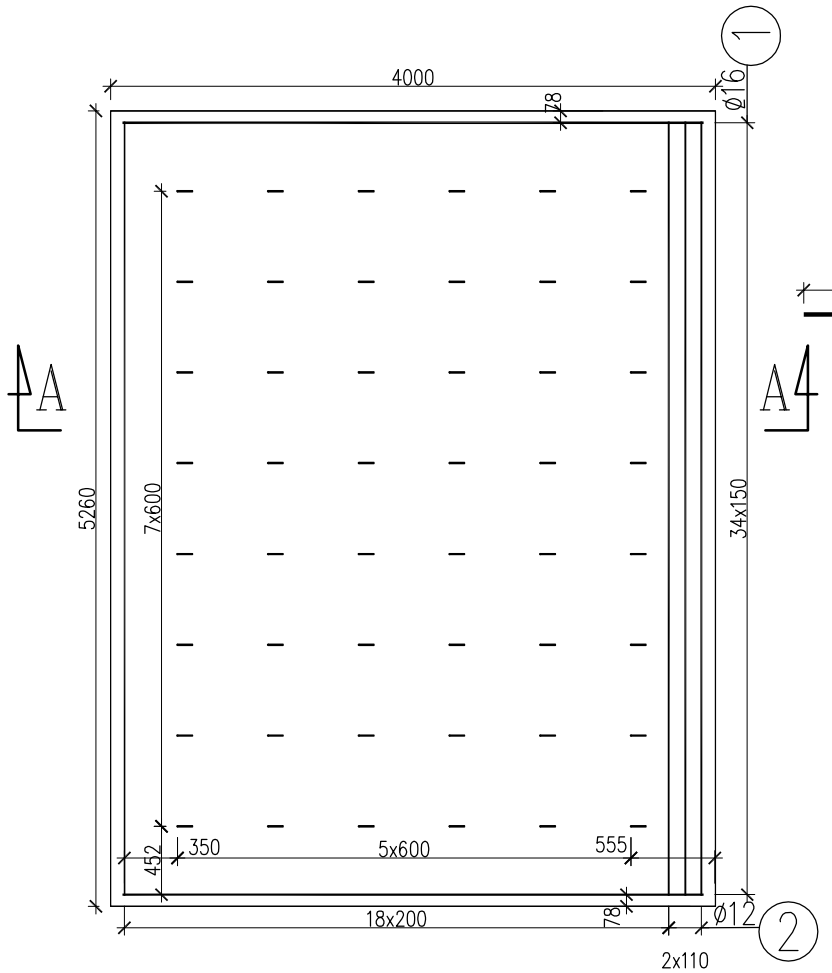

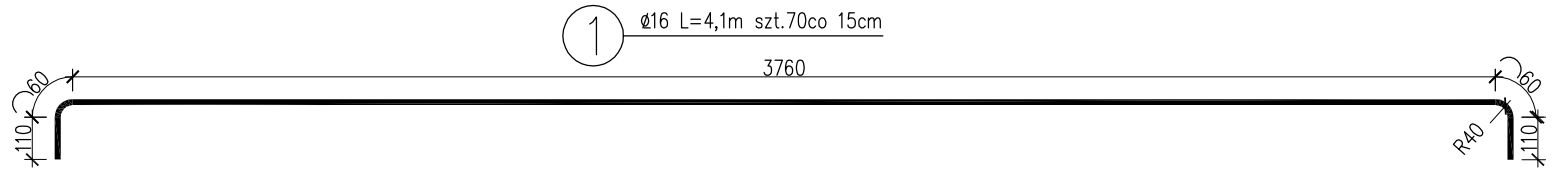

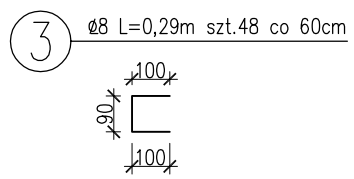

WZKAZ STALI DLA JEDNEJ PŁYTY

Nr pręta	ϕ pręta	Długość pręta [m]	Ilość prętów [szt]	Długość całkowita [m]		
				BSt 500S		
				ϕ 8	ϕ 12	ϕ 16
1	16	4,10	70			287
2	12	5,12	42		215,04	
3	8	0,29	48	13,92		
Długość całkowita				**13,9**	**215,04**	**287**
Masa 1mb				**0,395**	**0,888**	**1,58**
Masa wg ϕ				**5**	**191**	**453**
Masa stali w 1 płycie				**650**		
Masa ogółem w 4 płytach				**2600**		

Beton B30 (C25/30) =6,3*4=25,2m³

Beton B20 (C16/20) =2,02*4=4,04m³

M-MOSTY MAREK KRYSIEWICZ
15-531 Białystok, ul. Bobrów 3
Biuro: 15-620 Białystok, ul. Elewatorska 13/22
tel/fax. (085) 6626208 tel. kom. 0606675016
NIP 966 079 91 90 REGON 050257912

Obiekt:	**Przebudowa mostu przez rzekę Ruda k/m Narew w ciągu drogi wojewódzkiej Nr 685 wraz z dojazdami**		
Stadium:	Projekt wykonawczy	Data	11.2011
Rysunek:	Płyta przejściowa	Nr rys.	13
		Skala	1:50, 1:20
Inwestor:	Podlaski Zarząd Dróg Wojewódzkich w Białymstoku ul. Elewatorska 6 15-620 Białystok	Branża	Mostowa
	Imię i nazwisko	Nr uprawnień	Podpis
Projektant:	mgr inż. Marek Krysiewicz	PDL/0032/POOM/06	
Współpraca:	mgr inż. Agnieszka Jabłońska-Krysiewicz		
	mgr inż. Piotr Samojłowicz		
Sprawdzający	mgr inż. Wojciech Rębacz	ONB1f-907/16/69	