




PRZEMKROJ POPRZECZNY

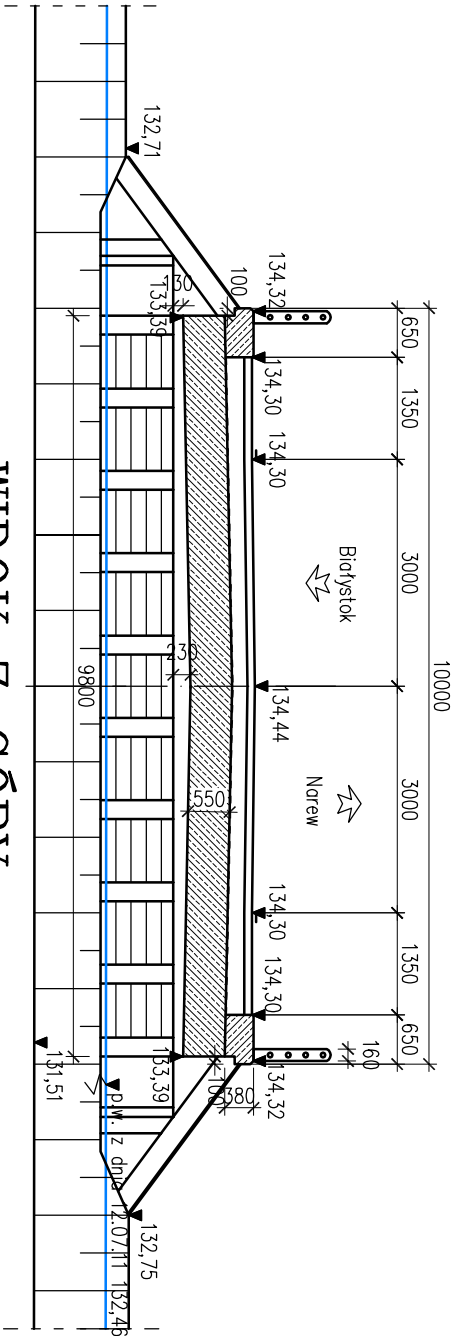

WIDOK Z GÓRY

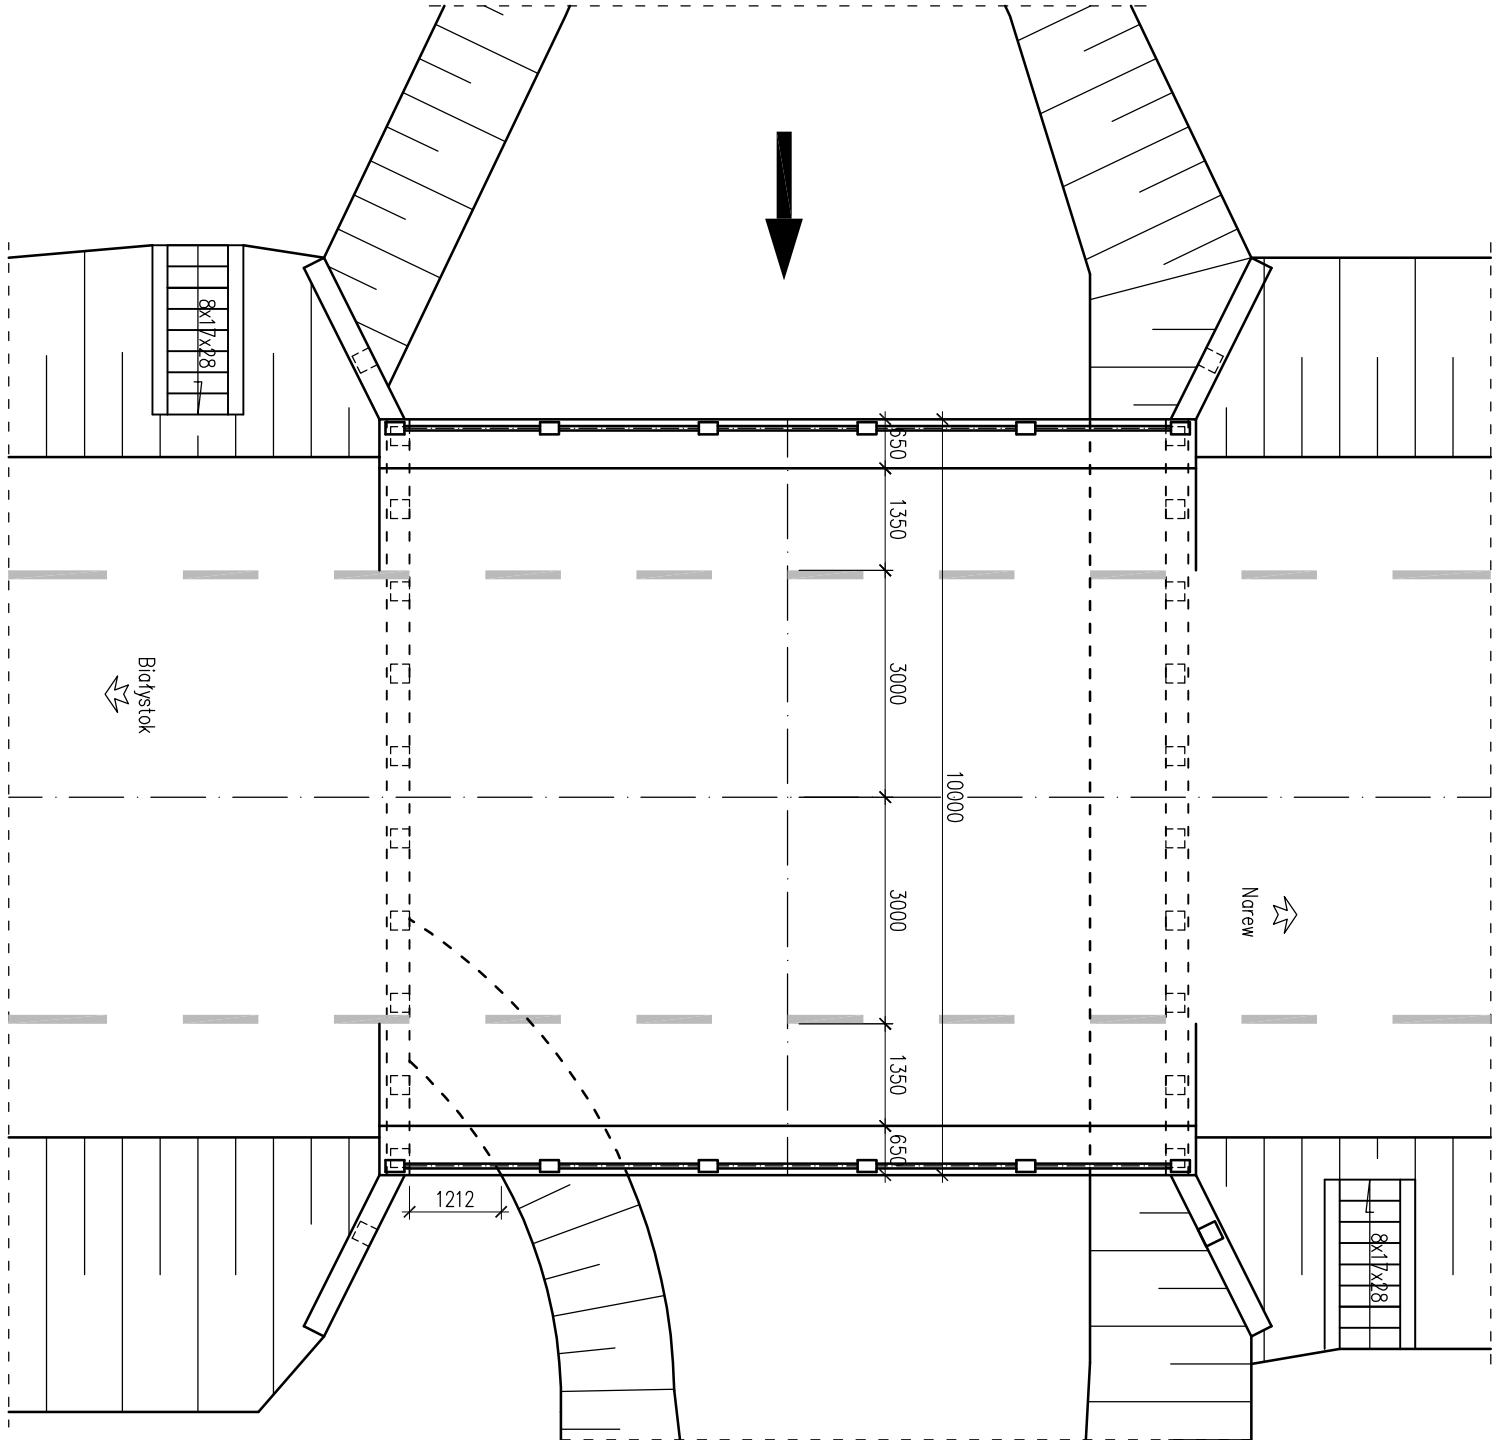

WIDOK OD STRONY WYLOTU

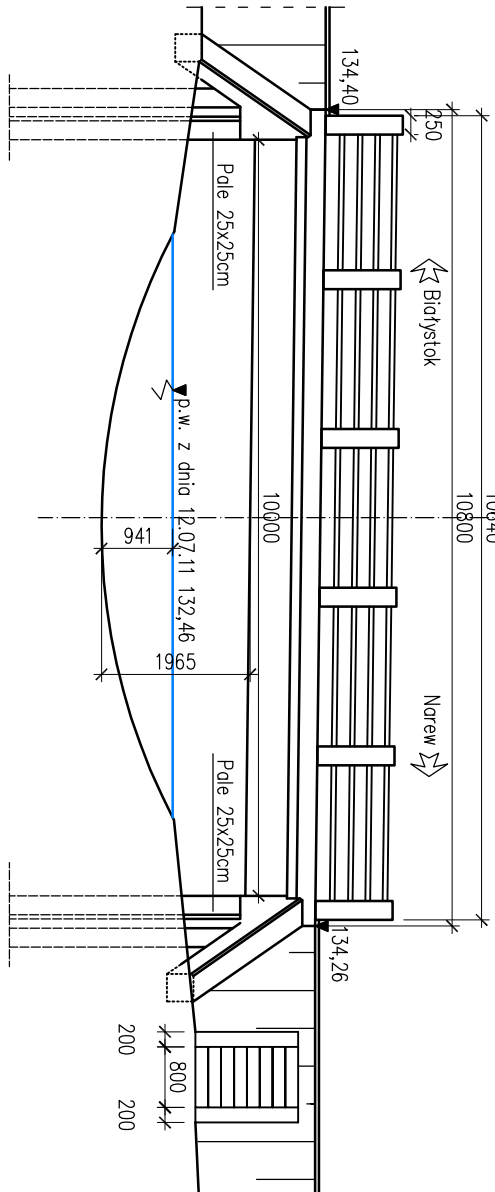

<div><div><div><div><div></div><div>M</div><div>MOSTY</div></div></div><div><div>M-MOSTY</div><div>MAREK KRYSIEWICZ</div></div></div><div><div>Biurowiec: 15-531 Białystok, ul. Bobrow 3</div><div>Biurowiec: 15-620 Białystok, ul. Elewatorska 13/22</div><div>tel/fax: (085) 6626208 tel. kom. 0606675016</div><div>NIP 966 079 91 90 REGON 050257912</div></div></div>				<div>Przebudowa mostu przez rzekę Ruda k/m Narew w ciągu drogi wojewódzkiej Nr 685 wraz z dojazdami</div>			
Obiekt:	Przebudowa mostu przez rzekę Ruda k/m Narew w ciągu drogi wojewódzkiej Nr 685 wraz z dojazdami						
Stadium:	Projekt wykonawczy			Data	11.2011		
Rysunek:	Inwentaryzacja			Nr rys.	18		
Investor:	Podlaski Zarząd Dróg Wojewódzkich w Białymstoku ul. Elewatorska 6 15-620 Białystok			Skala	1:100		
	Imię i nazwisko			Branża	Mostowa		
Projektant:	mgr inż. Marek Krysiwicz			Nr uprawnień	Podpis		
Współpraca:	mgr inż. Agnieszka Jabłońska-Krysiwicz			PDL/0032/POOM/06			
	mgr inż. Piotr Samojłowicz						
Sprawdzający	mgr inż. Wojciech Rępaż			ONB15-907/16/69			