Projektowany przepust z rury stalowej, łukowo kołowej w km 13+942,50 o wymiarach 2270/3491mm, L=18.9m, gr. blachy 3.5mm, karbowanie 125x26 mm

Przekrój podłużny 1:50

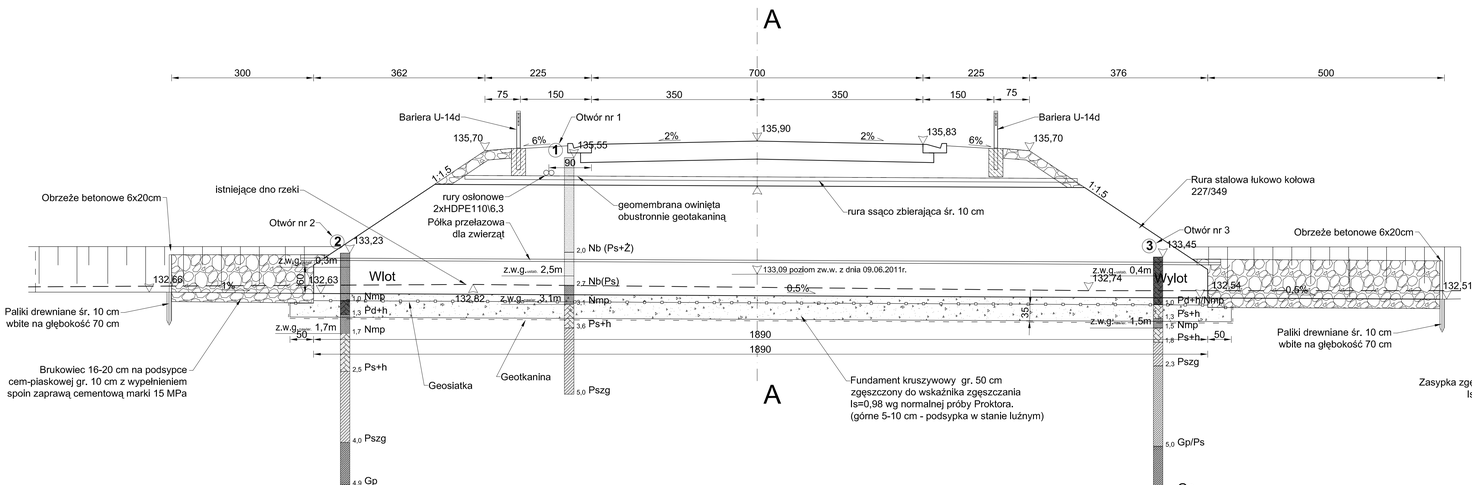

Widok od strony wlotu 1:50

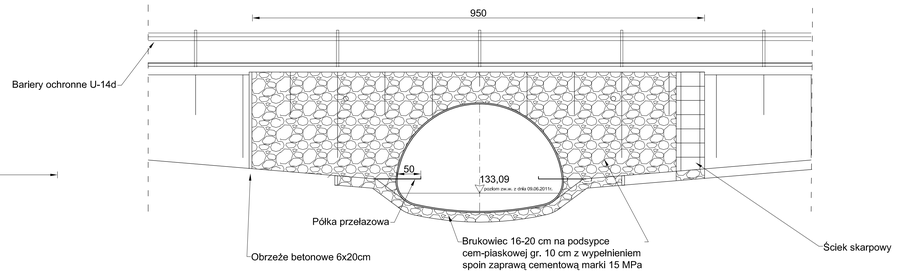

Przekrój poprzeczny A-A 1:50

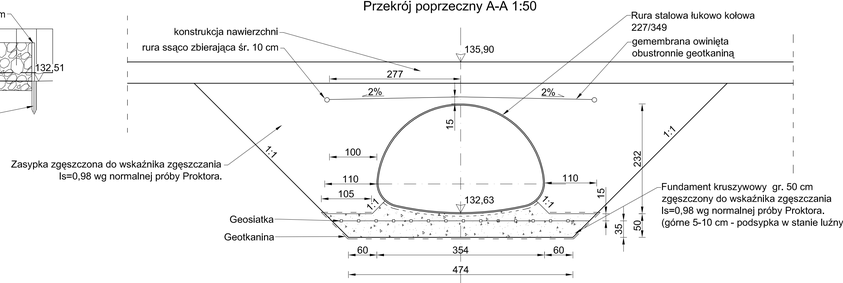

KOMI Biuro Projektowe Kozłowski Inwestycje Budownictwo Specjalne	KOMI Z. Kozłowski IS - 374 Bialystok ul. Wiosenna 26/415 tel./fax 85 74 20 117; tel kom. 600 207 447 email: jakubkozlow@op.pl		
Nazwa zadania:	Przebudowa mostu przez rzekę Małynka w miejscowości Trześcianka w ciągu drogi wojewódzkiej Nr 685 wraz z dojazdami		
Nazwa rysunku:	PRZEKRÓJ PODŁUŻNY I POPRZECZNY PRZEPUSTU	Skala: 1:50	
Inwestor:	Podlaski Zarząd Dróg Wojewódzkich w Białymstoku	Data: X.2011	
Obiekt:	Proj. przepust	Nr rysunku: 5:1	
Stadium:	PROJEKT WYKONAWCZY		
Branża/Projektant:	Nr upr.:	Podpis:	
MOSTOWA - projektant mgr inż. Z. Kozłowski	BL/186/86 PDL/BD/0707/01		
MOSTOWA- sprawdzający mgr inż. W. Rębacz	Upr.z ust.2 pkt.2 Zart.MK1995 NR.EWID. ONBI.F-007/17/69		
współpraca mgr inż. P. Makac			