




Przekrój nr 1; km 13+906,5 do 13+917,5; km 13+971,5 do 13+978,5

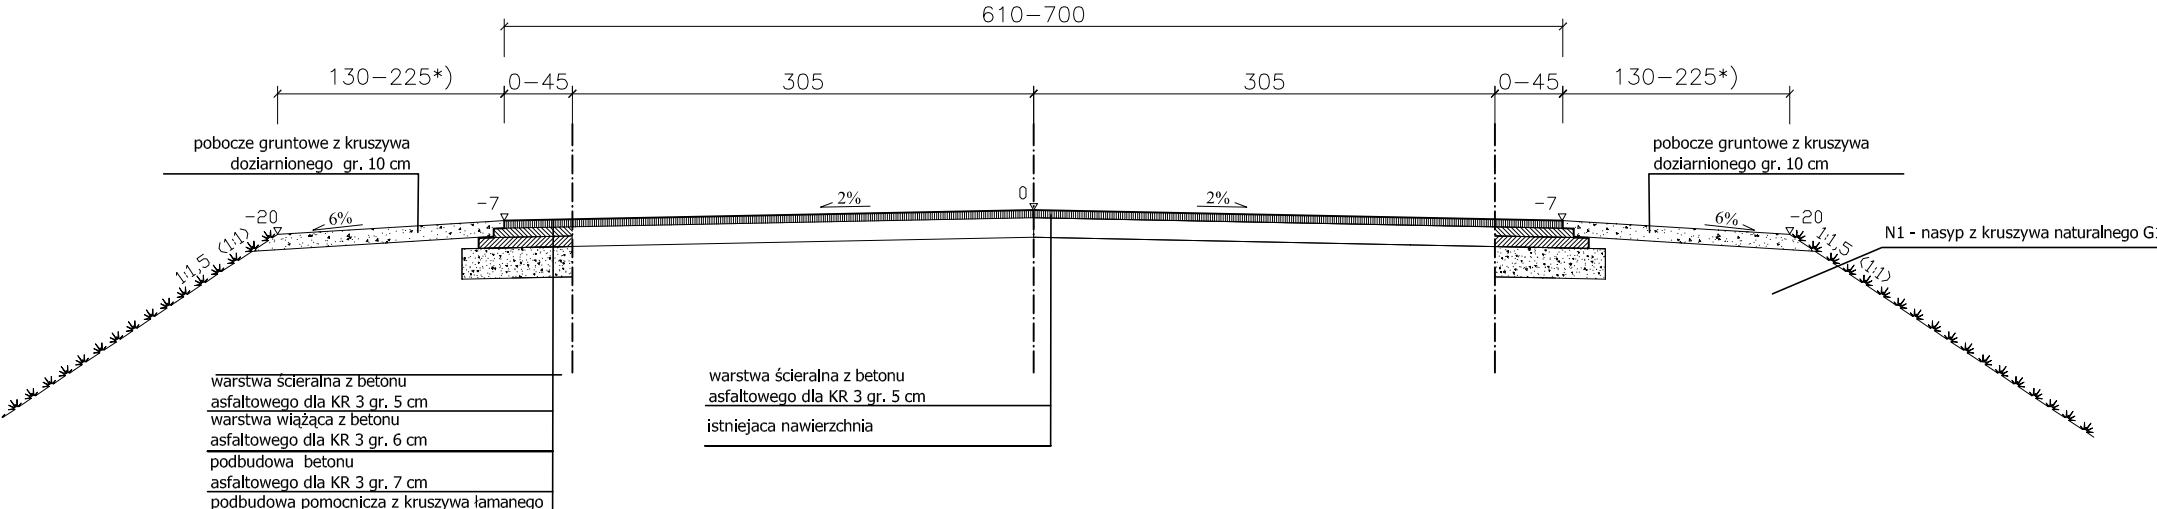


Przekrój nr 2; km 13+917,5+13+938,5

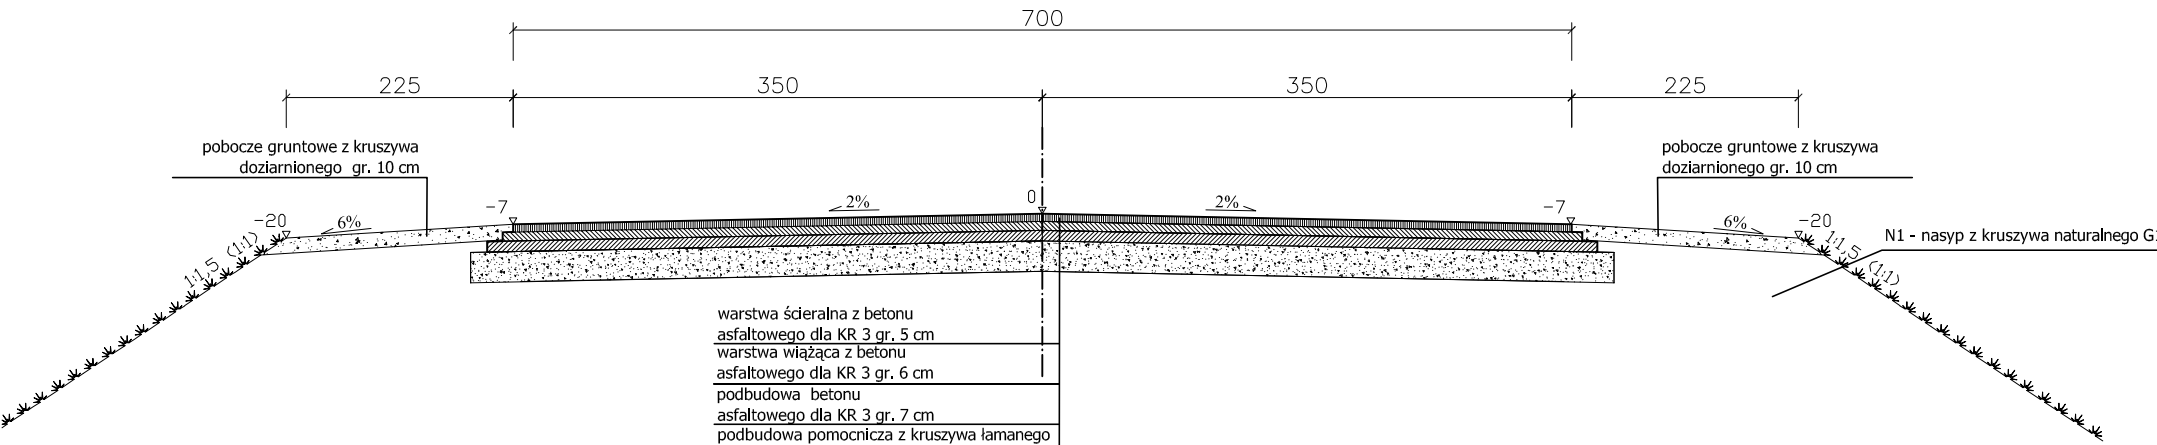

Przekrój nr 3; km 13+938,5+13+967,5

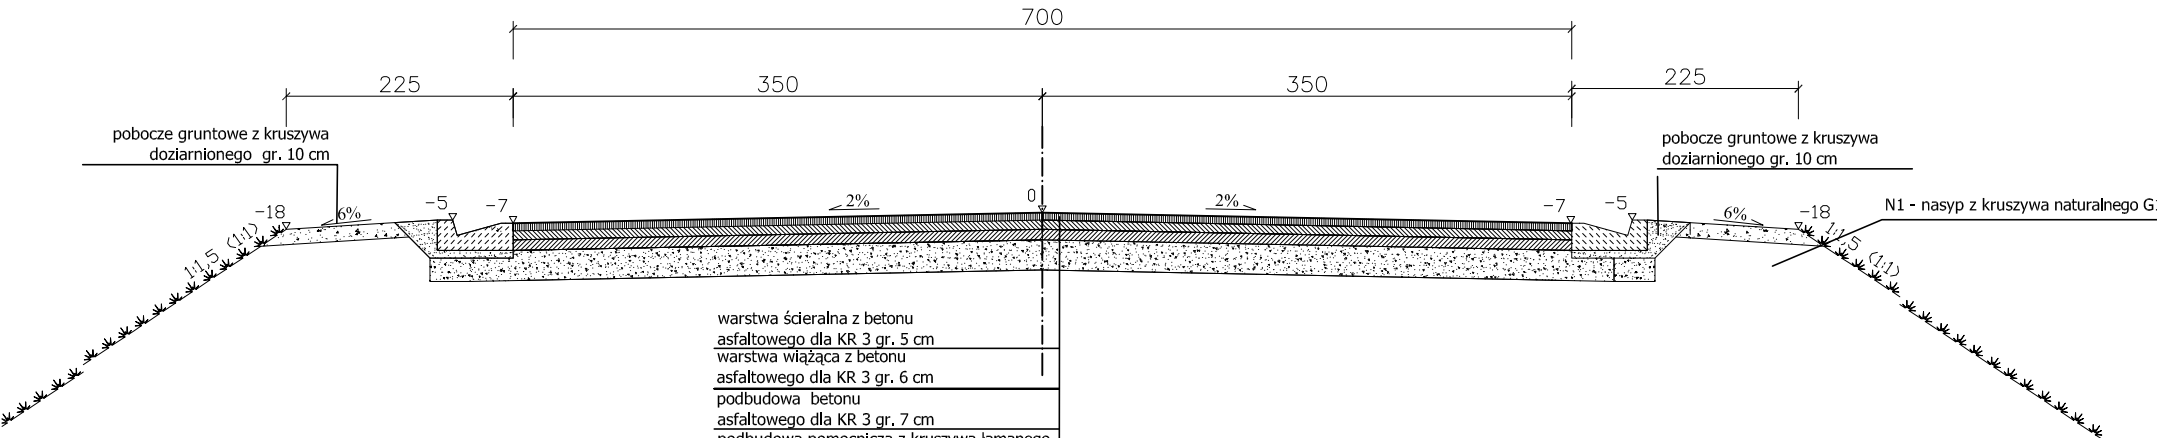

Przekrój nr 4; km 13+967,5+13+971,5

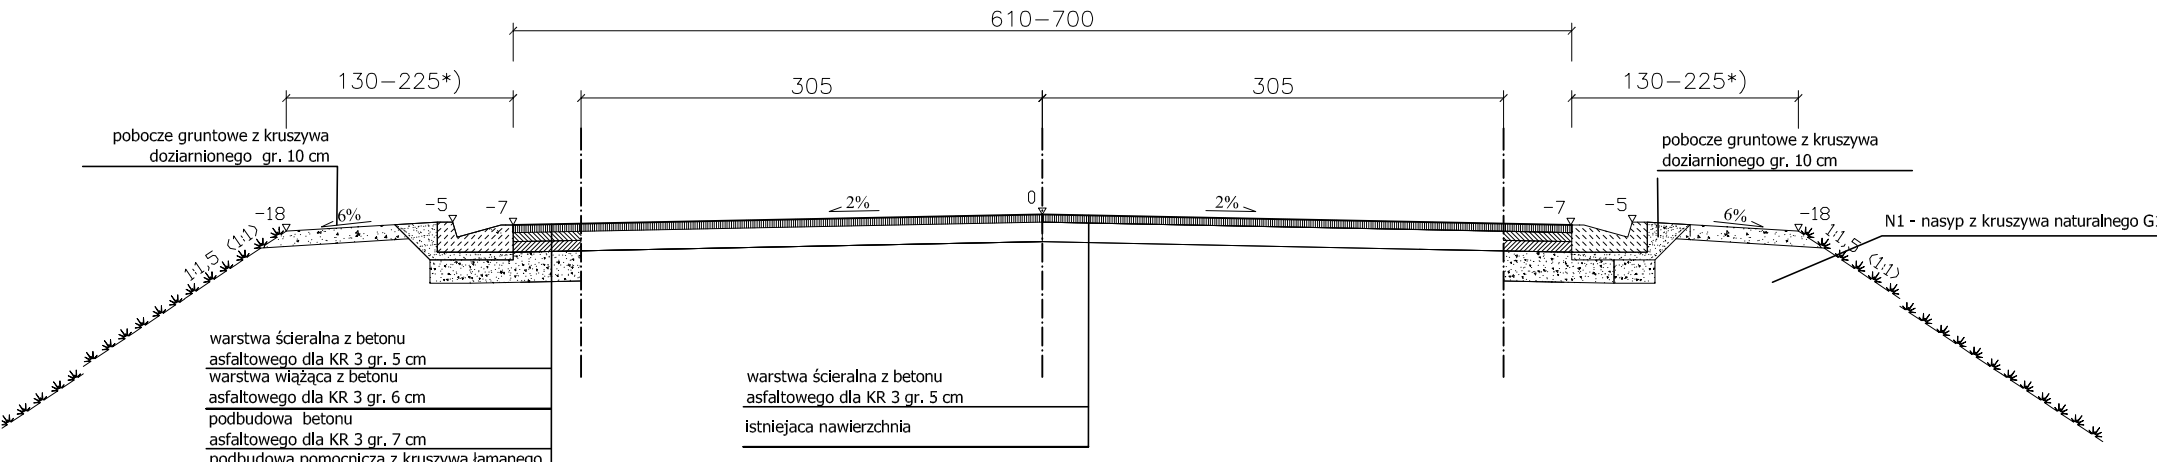

Branża/Projektant:	Nr upr.:	Podpis:	 <div style="float: right; text-align: right;"> KOMI Z. Kozikowski 15 - 274 Białystok ul. Waszyngtona 24/415 tel./fax 85 74 20 117; tel kom. 600 207 447 email: phukomi@op.pl </div>		
MOSTOWA - projektant mgr inż. Z Kozikowski	BL/186/86 PDL/BD/0707/01				
MOSTOWA - sprawdzający mgr inż. W. Rębacz	Upr.z ust.2 pkt.2 Zarz.MK195 NR.EWID. ONB1F-907/17/69				
współpraca mgr inż. P. Makac					

Nazwa zadania:	Przebudowa mostu przez rzekę Małynka w miejscowości Trześcianka w ciągu drogi wojewódzkiej Nr 685 wraz z dojazdami	
Nazwa rysunku:	Przekroje normalne	Skala: 1:50
Inwestor:	Podlaski Zarząd Dróg Wojewódzkich w Białymstoku	Data: X. 2011
Obiekt:	Proj. przepust	Nr rysunku: 8
Pracownik wykonawczy:		