


SCHEMAT ZASILANIA

Budynku Rejonu Dróg Wojewódzkich
w Suwałkach ul. Przytorowa 9B

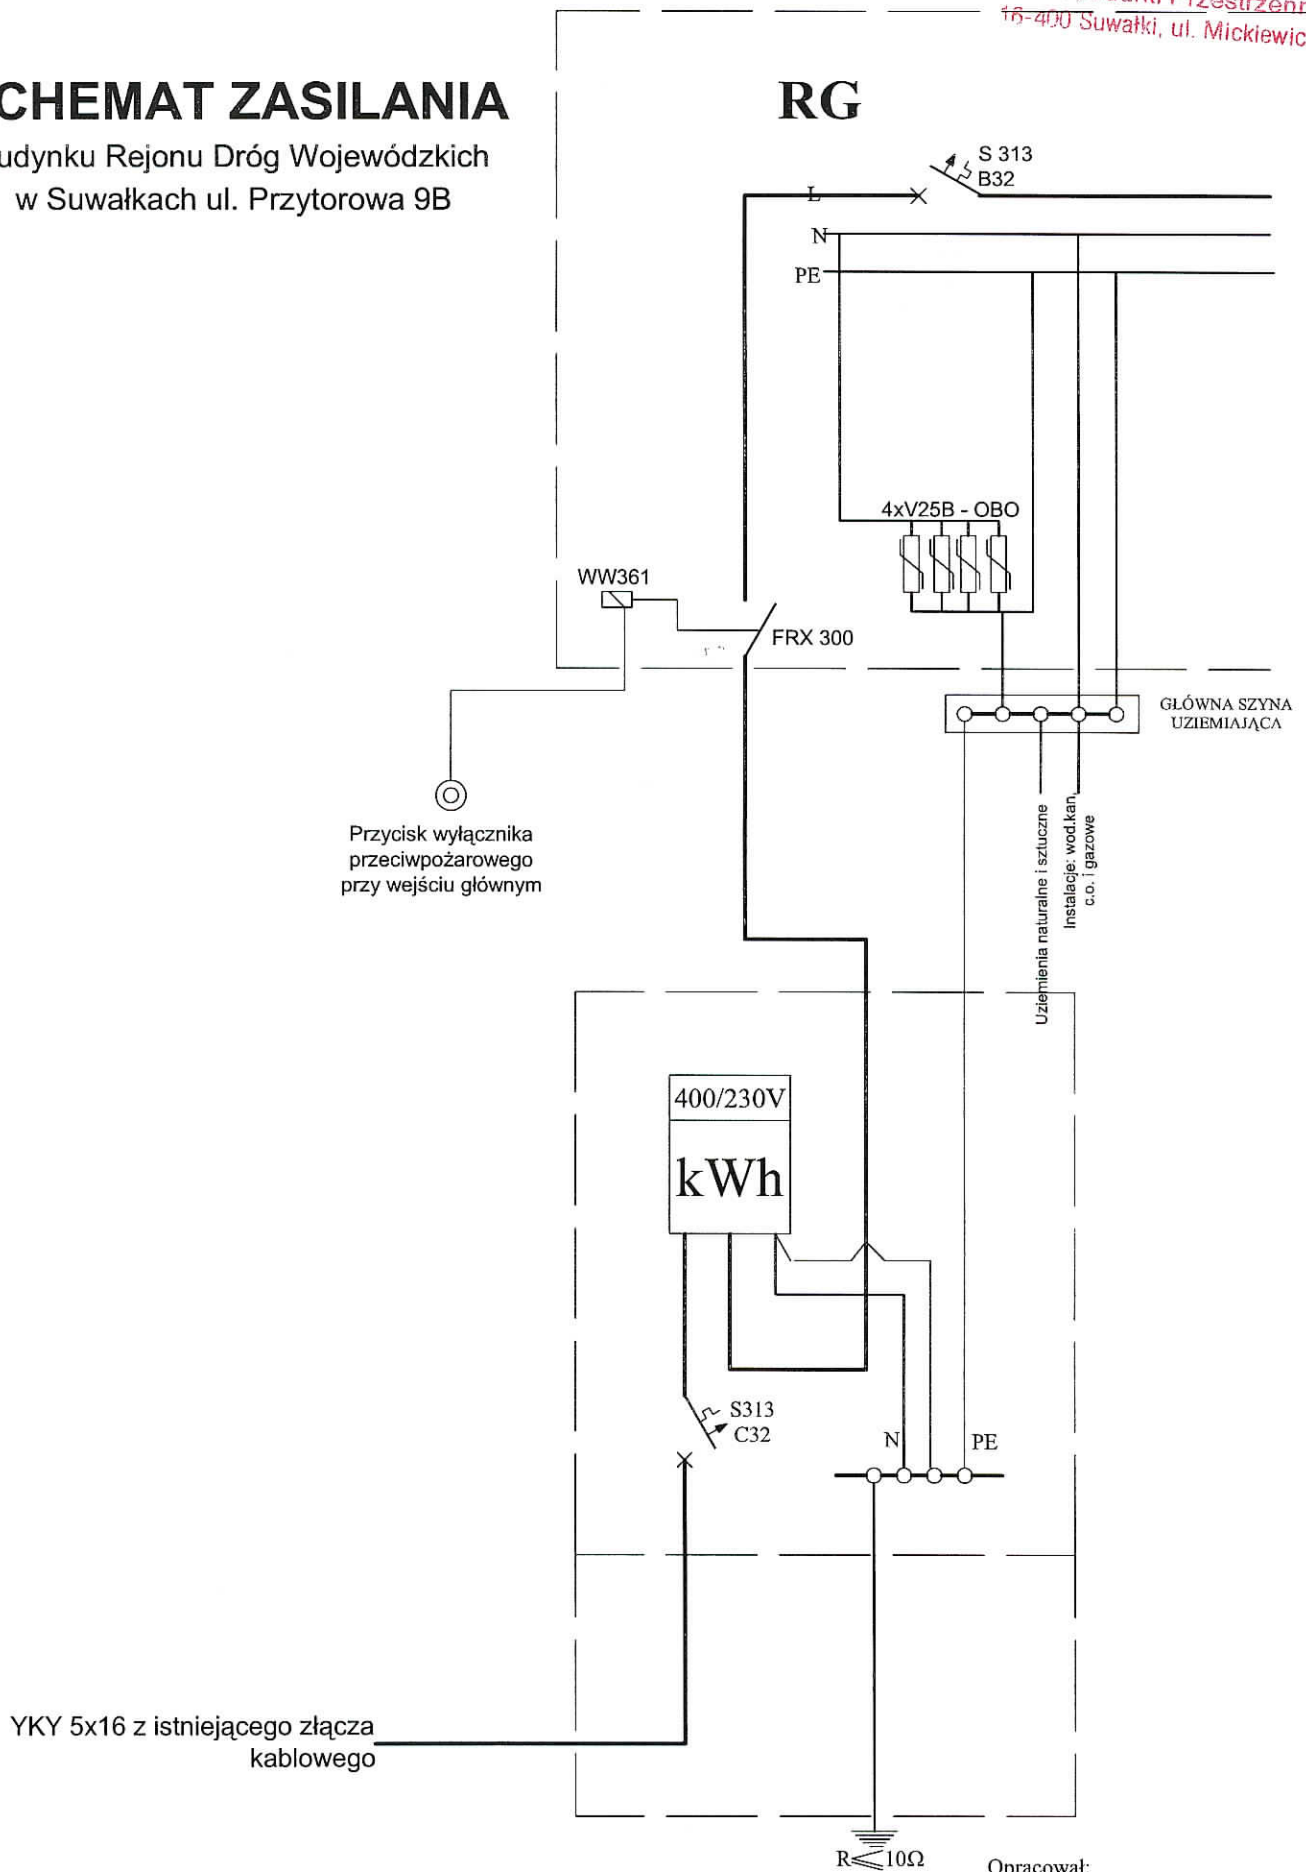

Opracował:
inż. Andrzej W. Klimaszewski