URZĄD MIEJSKI w SUWAŁKACH
Wydział Architektury
i Gospodarki Przestrzennej
16-400 Suwałki, ul. Mickiewicza 1

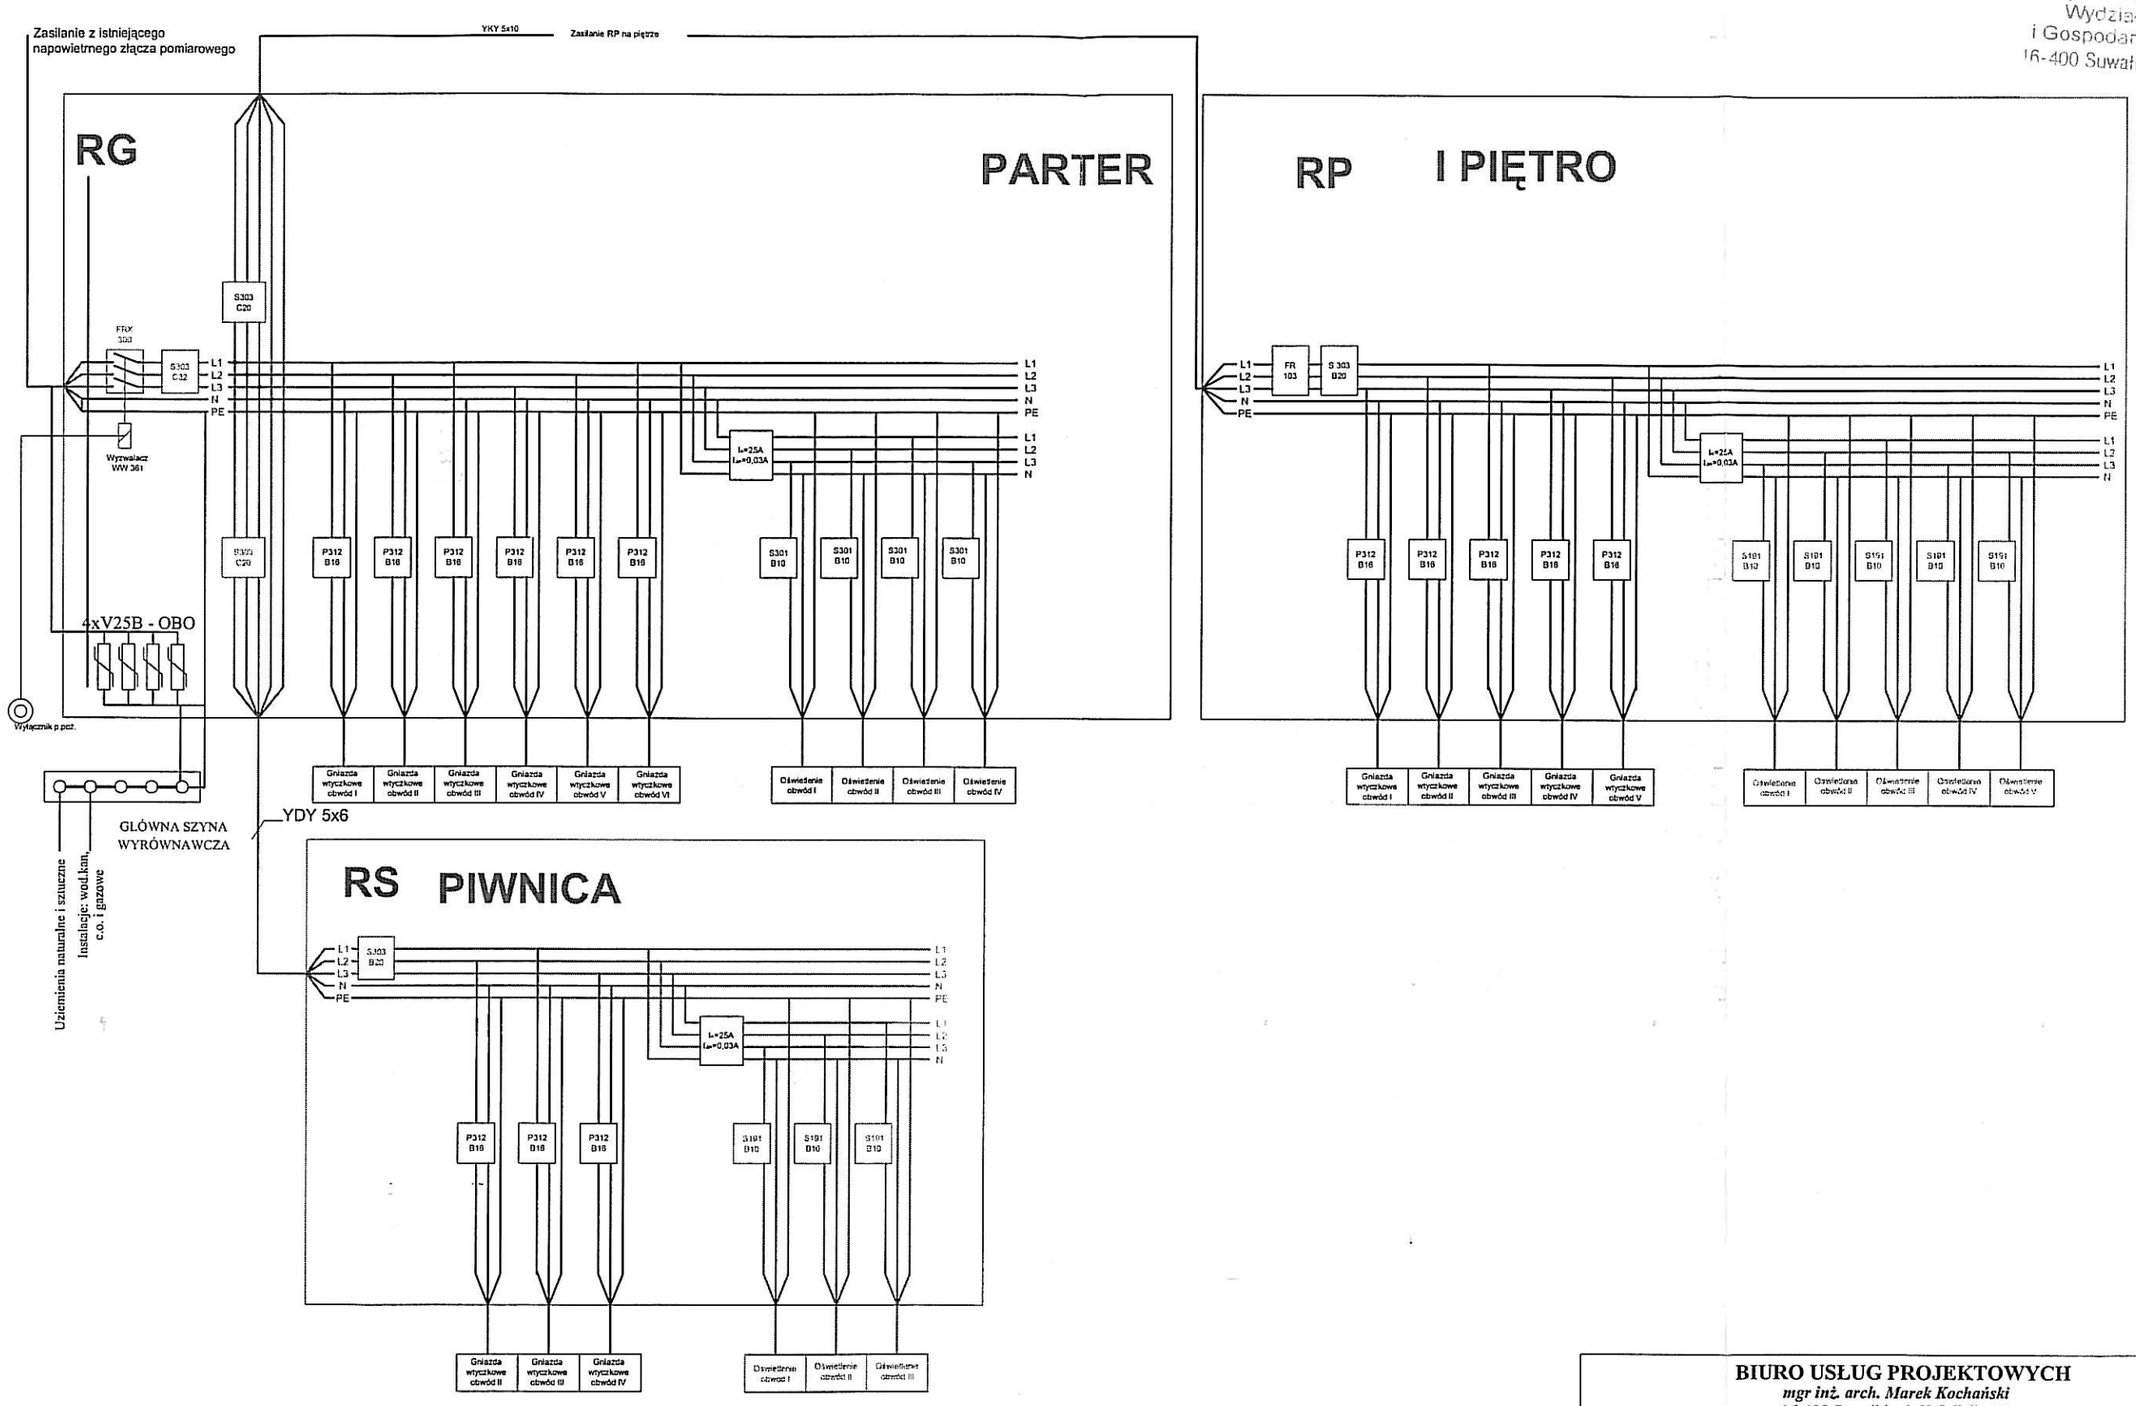

BIURO USŁUG PROJEKTOWYCH *mgr inż. arch. Marek Kochański* 16-400 Suwałki; ul. K.O.Falka 23			
TEMAT	**REMONT BUDYNKU UŻYTECZNOŚCI PUBLICZNEJ** /TERMOMODERNIZACJA BUDYNKU WRAZ Z WYMIANĄ STOLARKI OKIENNEJ, REMONT DACHU, WYMIANA INST. ODGROMOWEJ, WYMIANA INST. C.O. WEWN., WYMIANA INST. ELEKTR. WRAZ Z WYMIANĄ OPRAW OŚWIETLENIOWYCH/		FAZA P.B.
OBIEKT	**BUDYNEK RDW w SUWAŁKACH** **ul. Przytorowa 9B, 16 - 400 Suwałki, DZ. GEOD. NR: 12001/2**		BRANŻA ELEKTR.
RYSUNEK	**SCHEMAT ZABEZPIECZEŃ**		SKALA 1:100
PROJEKTANT	inż. Andrzej W.Klimaszewski	DATA XI. 2008 r. PODPIS	NR RYS. **E 8**