



PRZEKRÓJ POZIOMY PIĘTRA 1:100

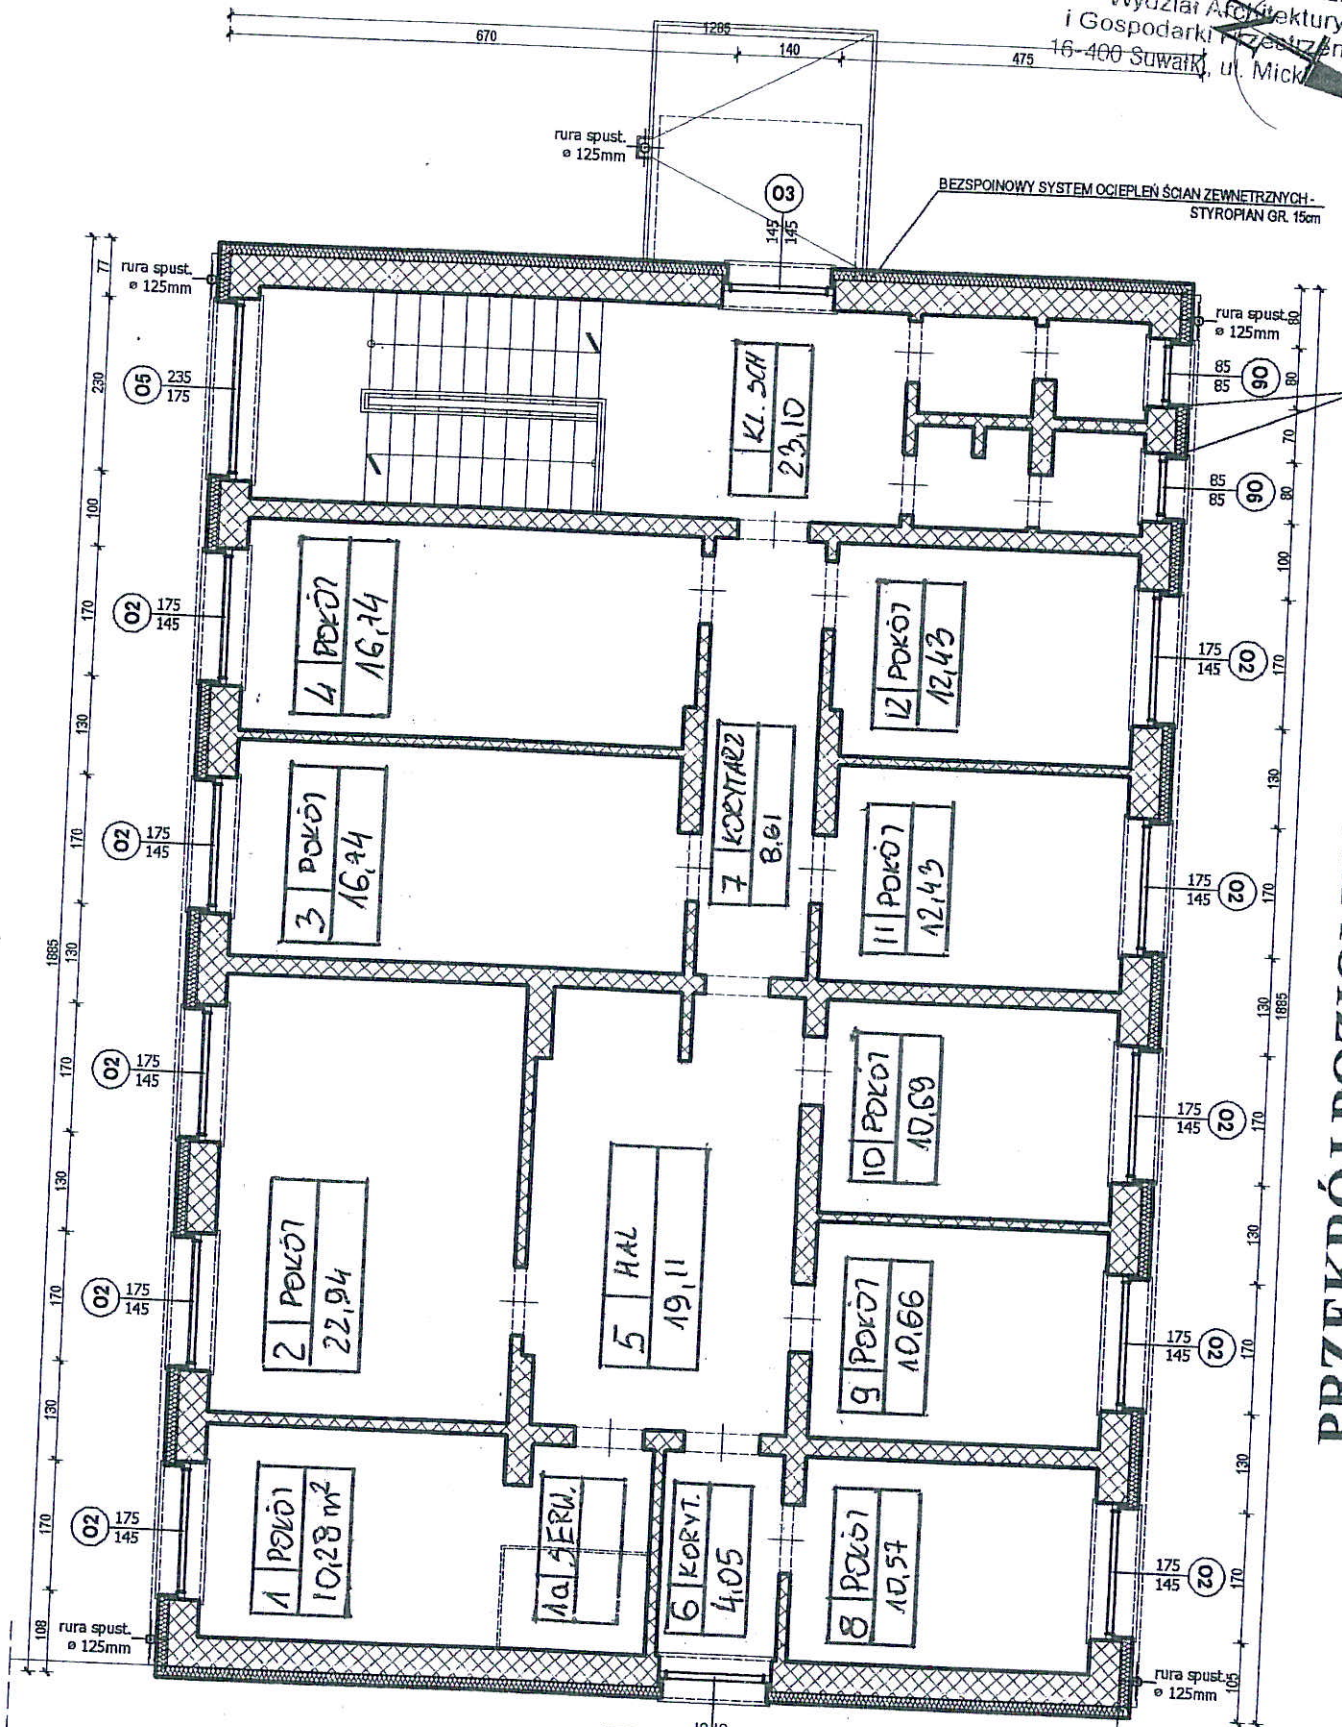

- ELEMENTY-PROJEKTOWANE**
- ELEMENTY ISTNIEJĄCE - UKŁAD ŚCIAN WEWNĘTRZNYCH PRZYJĘTO W OPARCIU O DOKUMENTACJĘ ARCHIWALNĄ I INWENTARYZACJĘ - POMIAR Z NATURY**
- ELEMENTY PROJEKTOWANE DO ROZBIÓRKI**
- ELEMENTY STOLARKI PRZEZNACZONE DO WYMIANY**


BIURO USŁUG PROJEKTOWYCH mgr inż. arch. Marek Kochański 16-400 Suwałki, ul. K.O.Falka 22			
TEMAT	REMONT BUDYNKU UŻYTECZNOŚCI PUBLICZNEJ /TERMODERNIZACJA BUDYNKU WRAZ Z WYMIANĄ STOLARKI OKIENNEJ, REMONT DACHU, WYMIANA INST. ODGROMOWEJ, WYMIANA INST. C.O. WEWN., WYMIANA INST. ELEKTR. WRAZ Z WYMIANĄ OPRAW OŚWIETLENIOWYCH/		
OBIEKT	BUDYNEK RDW w SUWAŁKACH ul. Przytorowa 9B, 16 - 400 Suwałki, DZ. GEOD. NR: 12001/2		
RYSUNEK	PRZEKRÓJ POZIOMY PIĘTRA		
PROJEKTANT	mgr inż. arch. Marek Kochański	DATA XI. 2008 r.	PODPIS
	mgr inż. arch. Paweł Malesiński	DATA XI. 2008 r.	PODPIS
			NR RYS. 4
			FAZA P.B.
			BRANŻA ARCH.
			SKALA 1:100

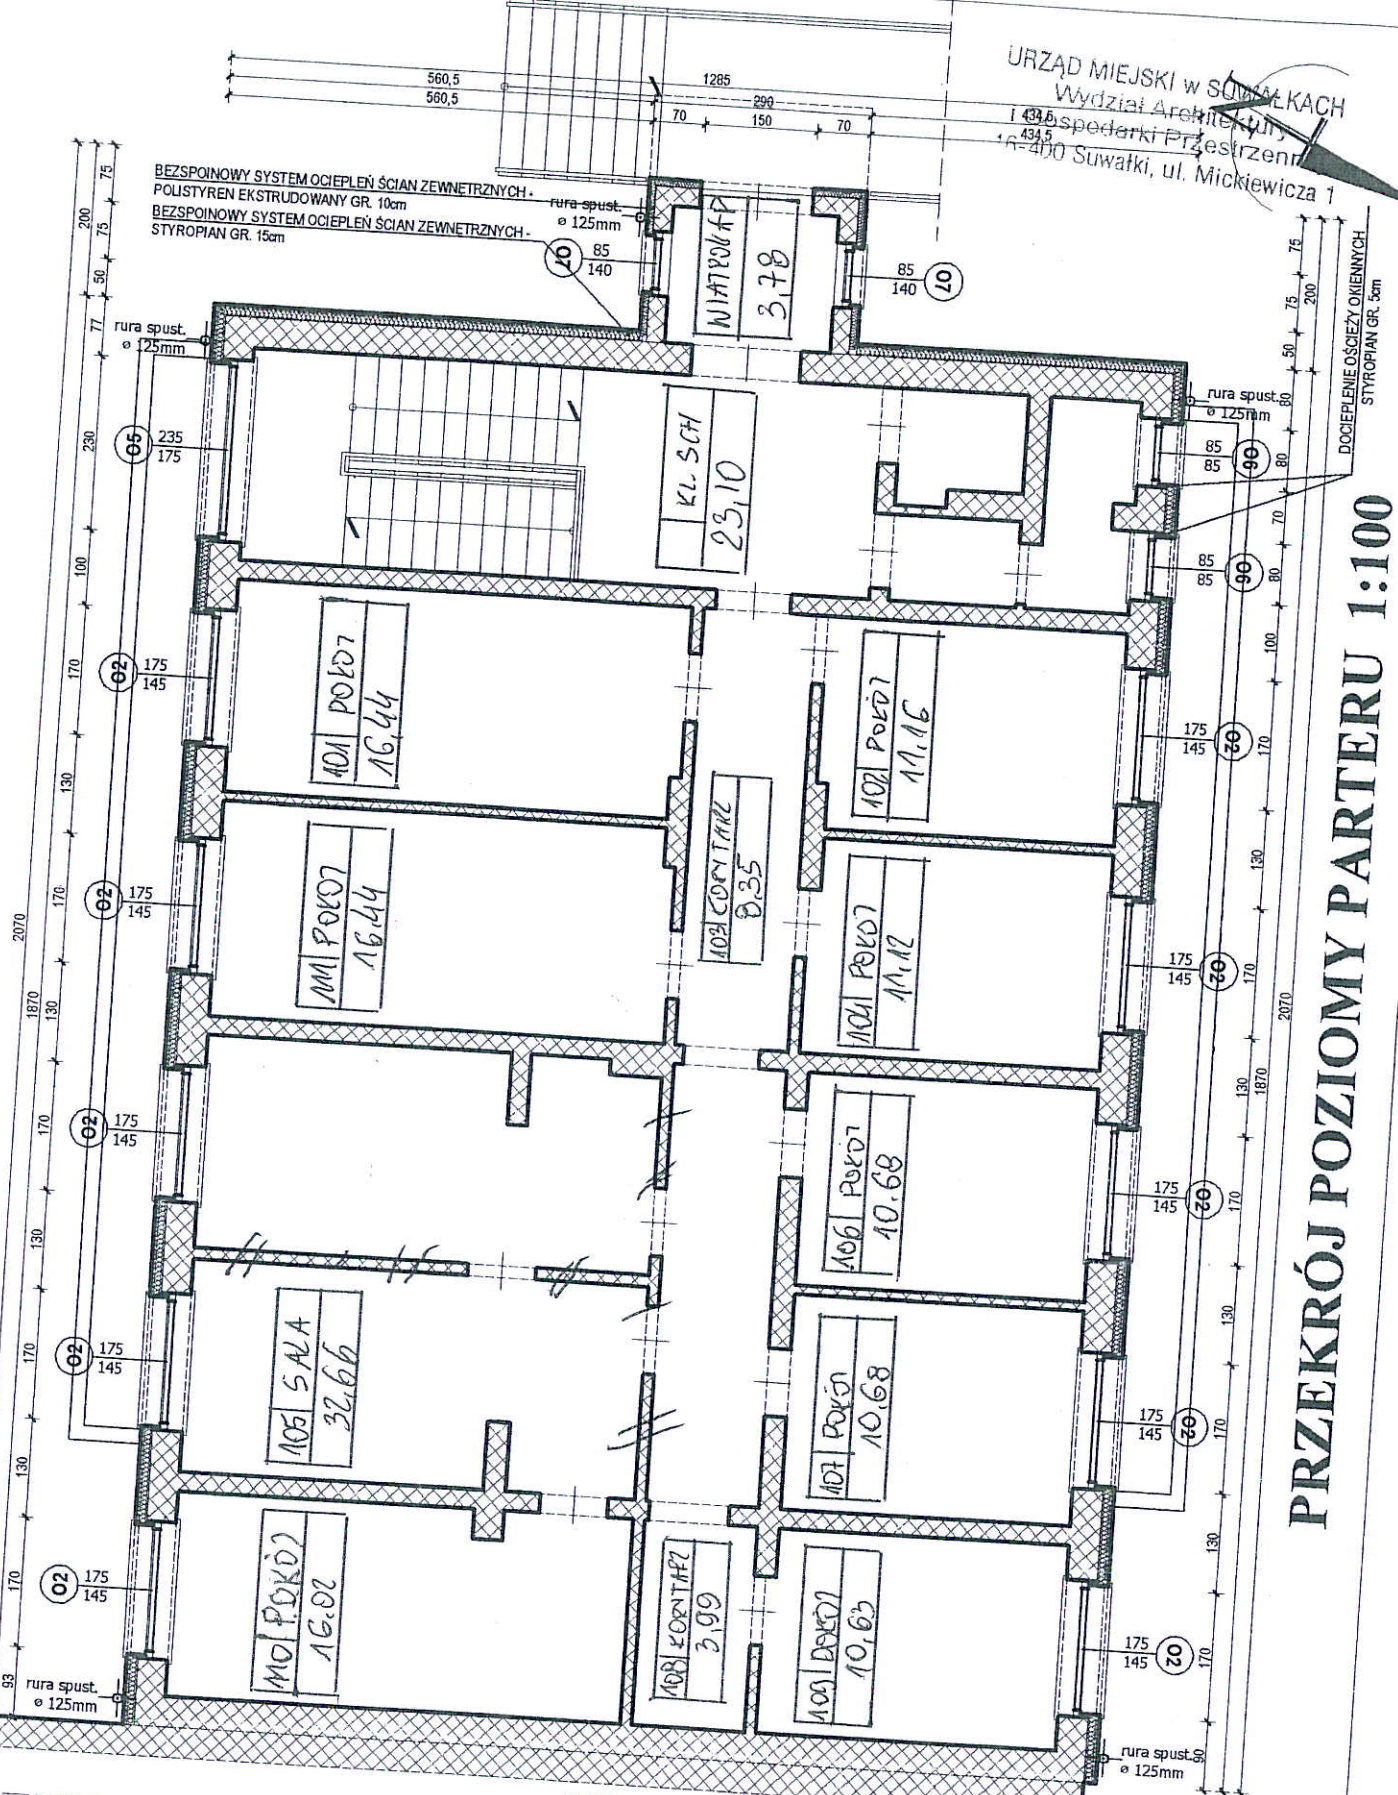

PRZEKRÓJ POZIOMY PARTERU 1:100

- ELEMENTY PROJEKTOWANE
- ELEMENTY ISTNIEJĄCE - UKŁAD ŚCIAN WENWĘTRZNYCH PRZYJĘTO W OPARCIU O DOKUMENTACJĘ ARCHIWALNĄ I INWENTARYZACJĘ - POMIAR Z NATURY
- ELEMENTY PROJEKTOWANE DO ROZBIÓRKI
- 175
95 ELEMENTY STOLARKI PRZEZNACZONE DO WYMIANY

BIURO USŁUG PROJEKTOWYCH			
mgr inż. arch. Marek Kochański 16-400 Suwałki; ul. K.O.Falka 23			
TEMAT	REMONT BUDYNKU UŻYTECZNOŚCI PUBLICZNEJ /TERMOMODERNIZACJA BUDYNKU WRAZ Z WYMIANĄ STOLARKI OKIENNEJ, REMONT DACHU, WYMIANA INST. ODGROMOWEJ, WYMIANA INST. C.O. WEWN., WYMIANA INST. ELEKTR. WRAZ Z WYMIANĄ OPRAW OŚWETLENIOWYCH/		FAZA P.B.
OBIEKT	BUDYNEK RDW w SUWAŁKACH ul. Przytorowa 9B, 16 - 400 Suwałki, DZ. GEOD. NR: 12001/2		BRANŻA ARCH.
RYSEUNEK	PRZEKRÓJ POZIOMY PARTERU		SKALA 1:100
PROJEKTANT	mgr inż. arch. Marek Kochański mgr inż. arch. Paweł Malesiński		NR RYS. 3
	DATA XI. 2008 r.	PODPIS	
	DATA XI. 2008 r.	PODPIS	

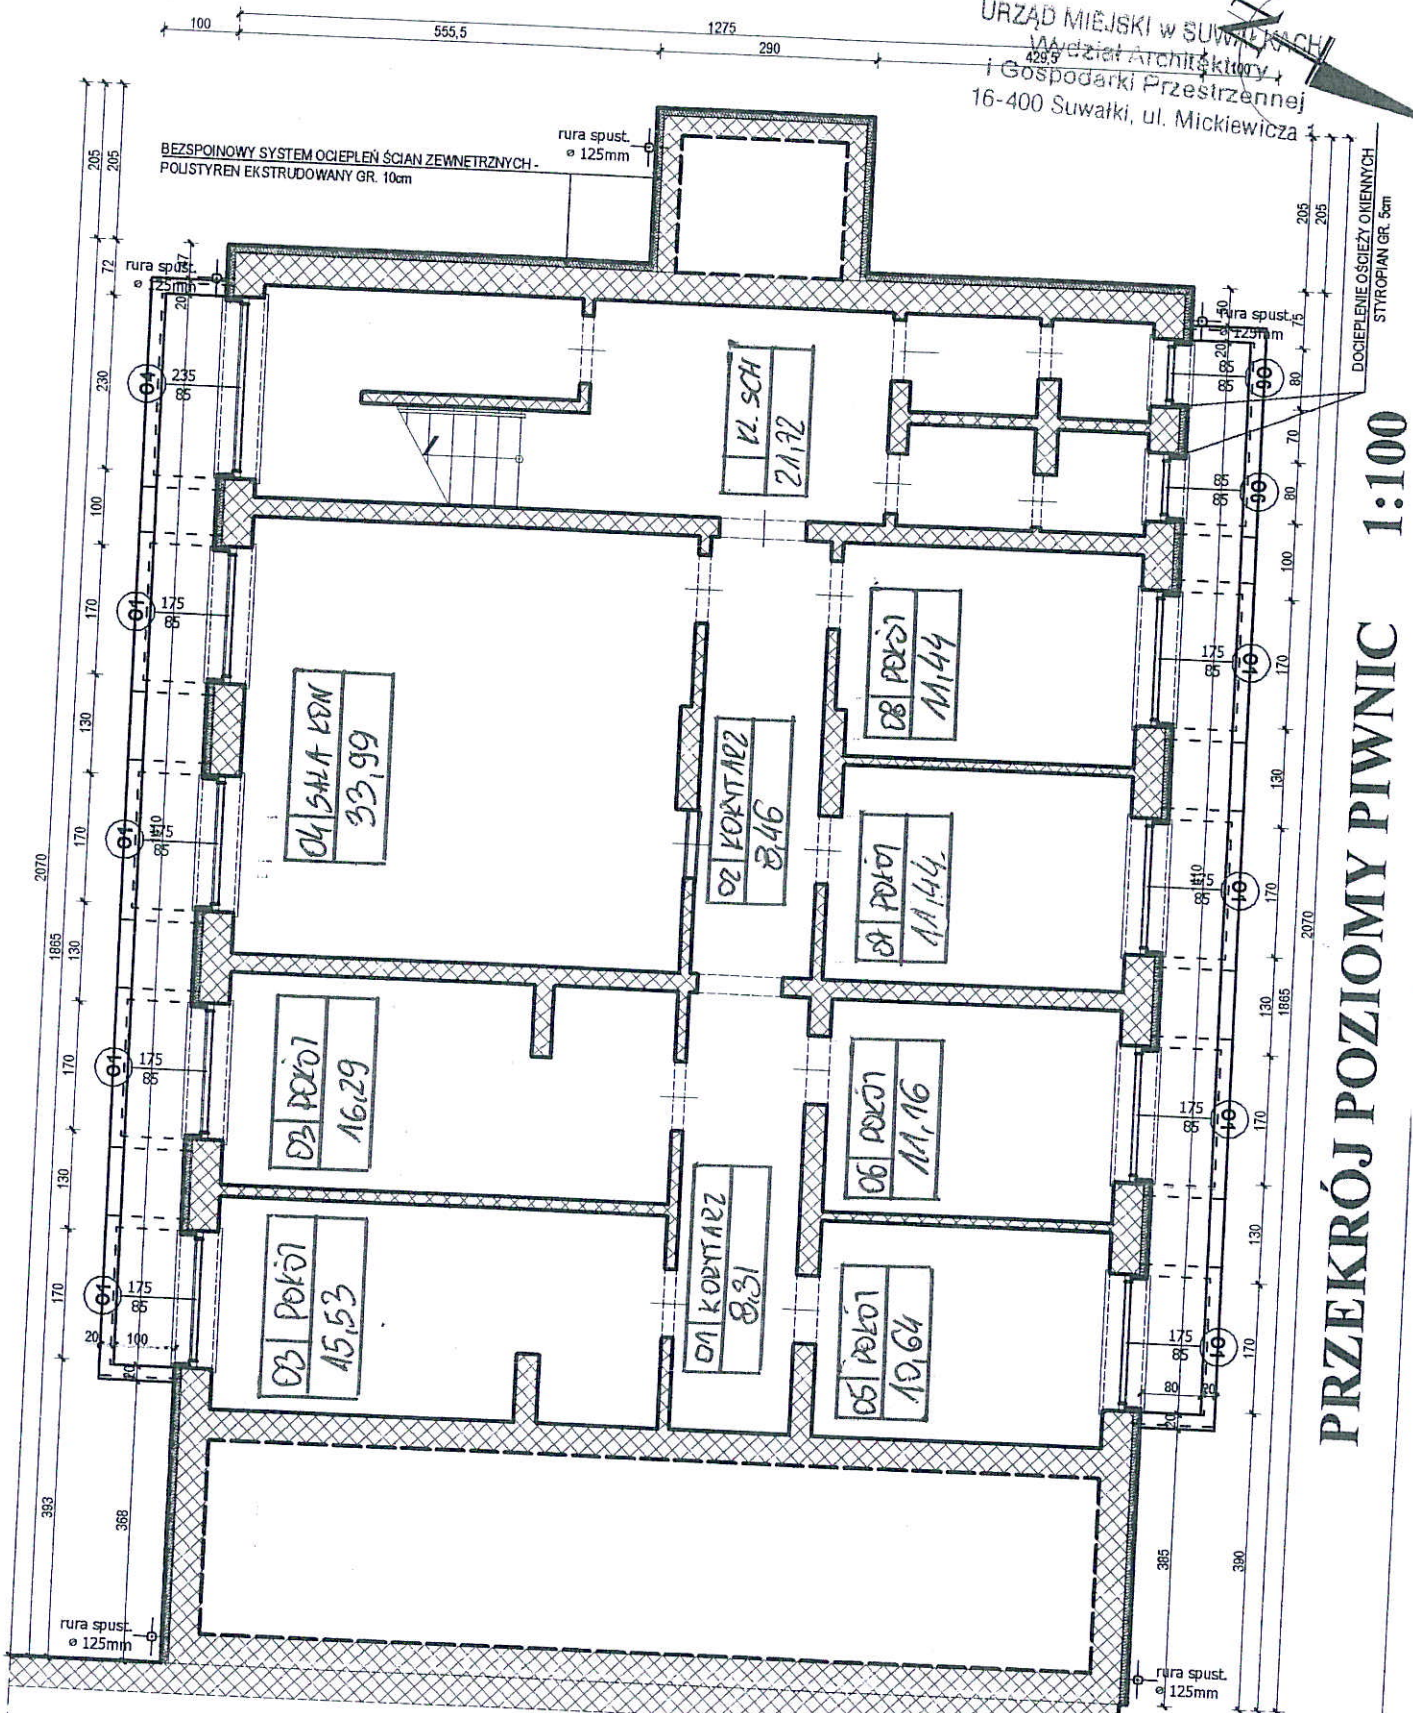

PRZEKRÓJ POZIOMY PIWNIC 1:100

- ELEMENTY PROJEKTOWANE
- ELEMENTY ISTNIEJĄCE - UKŁAD ŚCIAN WEWNĘTRZNYCH PRZYJĘTO W OPARCIU O DOKUMENTACJĘ ARCHIWALNĄ I INWENTARYZACJĘ - POMIAR Z NATURY
- ELEMENTY PROJEKTOWANE DO ROZBIÓRKI
- 175
95 ELEMENTY STOLARKI PRZEZNACZONE DO WYMIANY

BIURO USŁUG PROJEKTOWYCH			
mgr inż. arch. Marek Kochański 16-400 Suwałki, ul. K.O.Falka 23			
TEMAT	REMONT BUDYNKU UŻYTECZNOŚCI PUBLICZNEJ /TERMOMODERNIZACJA BUDYNKU WRAZ Z WYMIANĄ STOLARKI OKIENNEJ, REMONT DACHU, WYMIANA INST. ODGROMOWEJ, WYMIANA INST. C.O. WEWN., WYMIANA INST. ELEKTR. WRAZ Z WYMIANĄ OPRAW OŚWIETLENIOWYCH/		FAZA P.B.
OBIEKT	BUDYNEK RDW w SUWAŁKACH ul. Przytorowa 9B, 16 - 400 Suwałki, DZ. GEOD. NR: 12001/2		BRANŻA ARCH.
RYSUNEK	PRZEKRÓJ POZIOMY PIWNIC		SKALA 1:100
PROJEKTANT	mgr inż. arch. Marek Kochański	DATA XI. 2008 r.	PODPIS
	mgr inż. arch. Paweł Malesiński	DATA XI. 2008 r.	PODPIS
			NR RYS. 2