


PLAN SYTUACYJNY

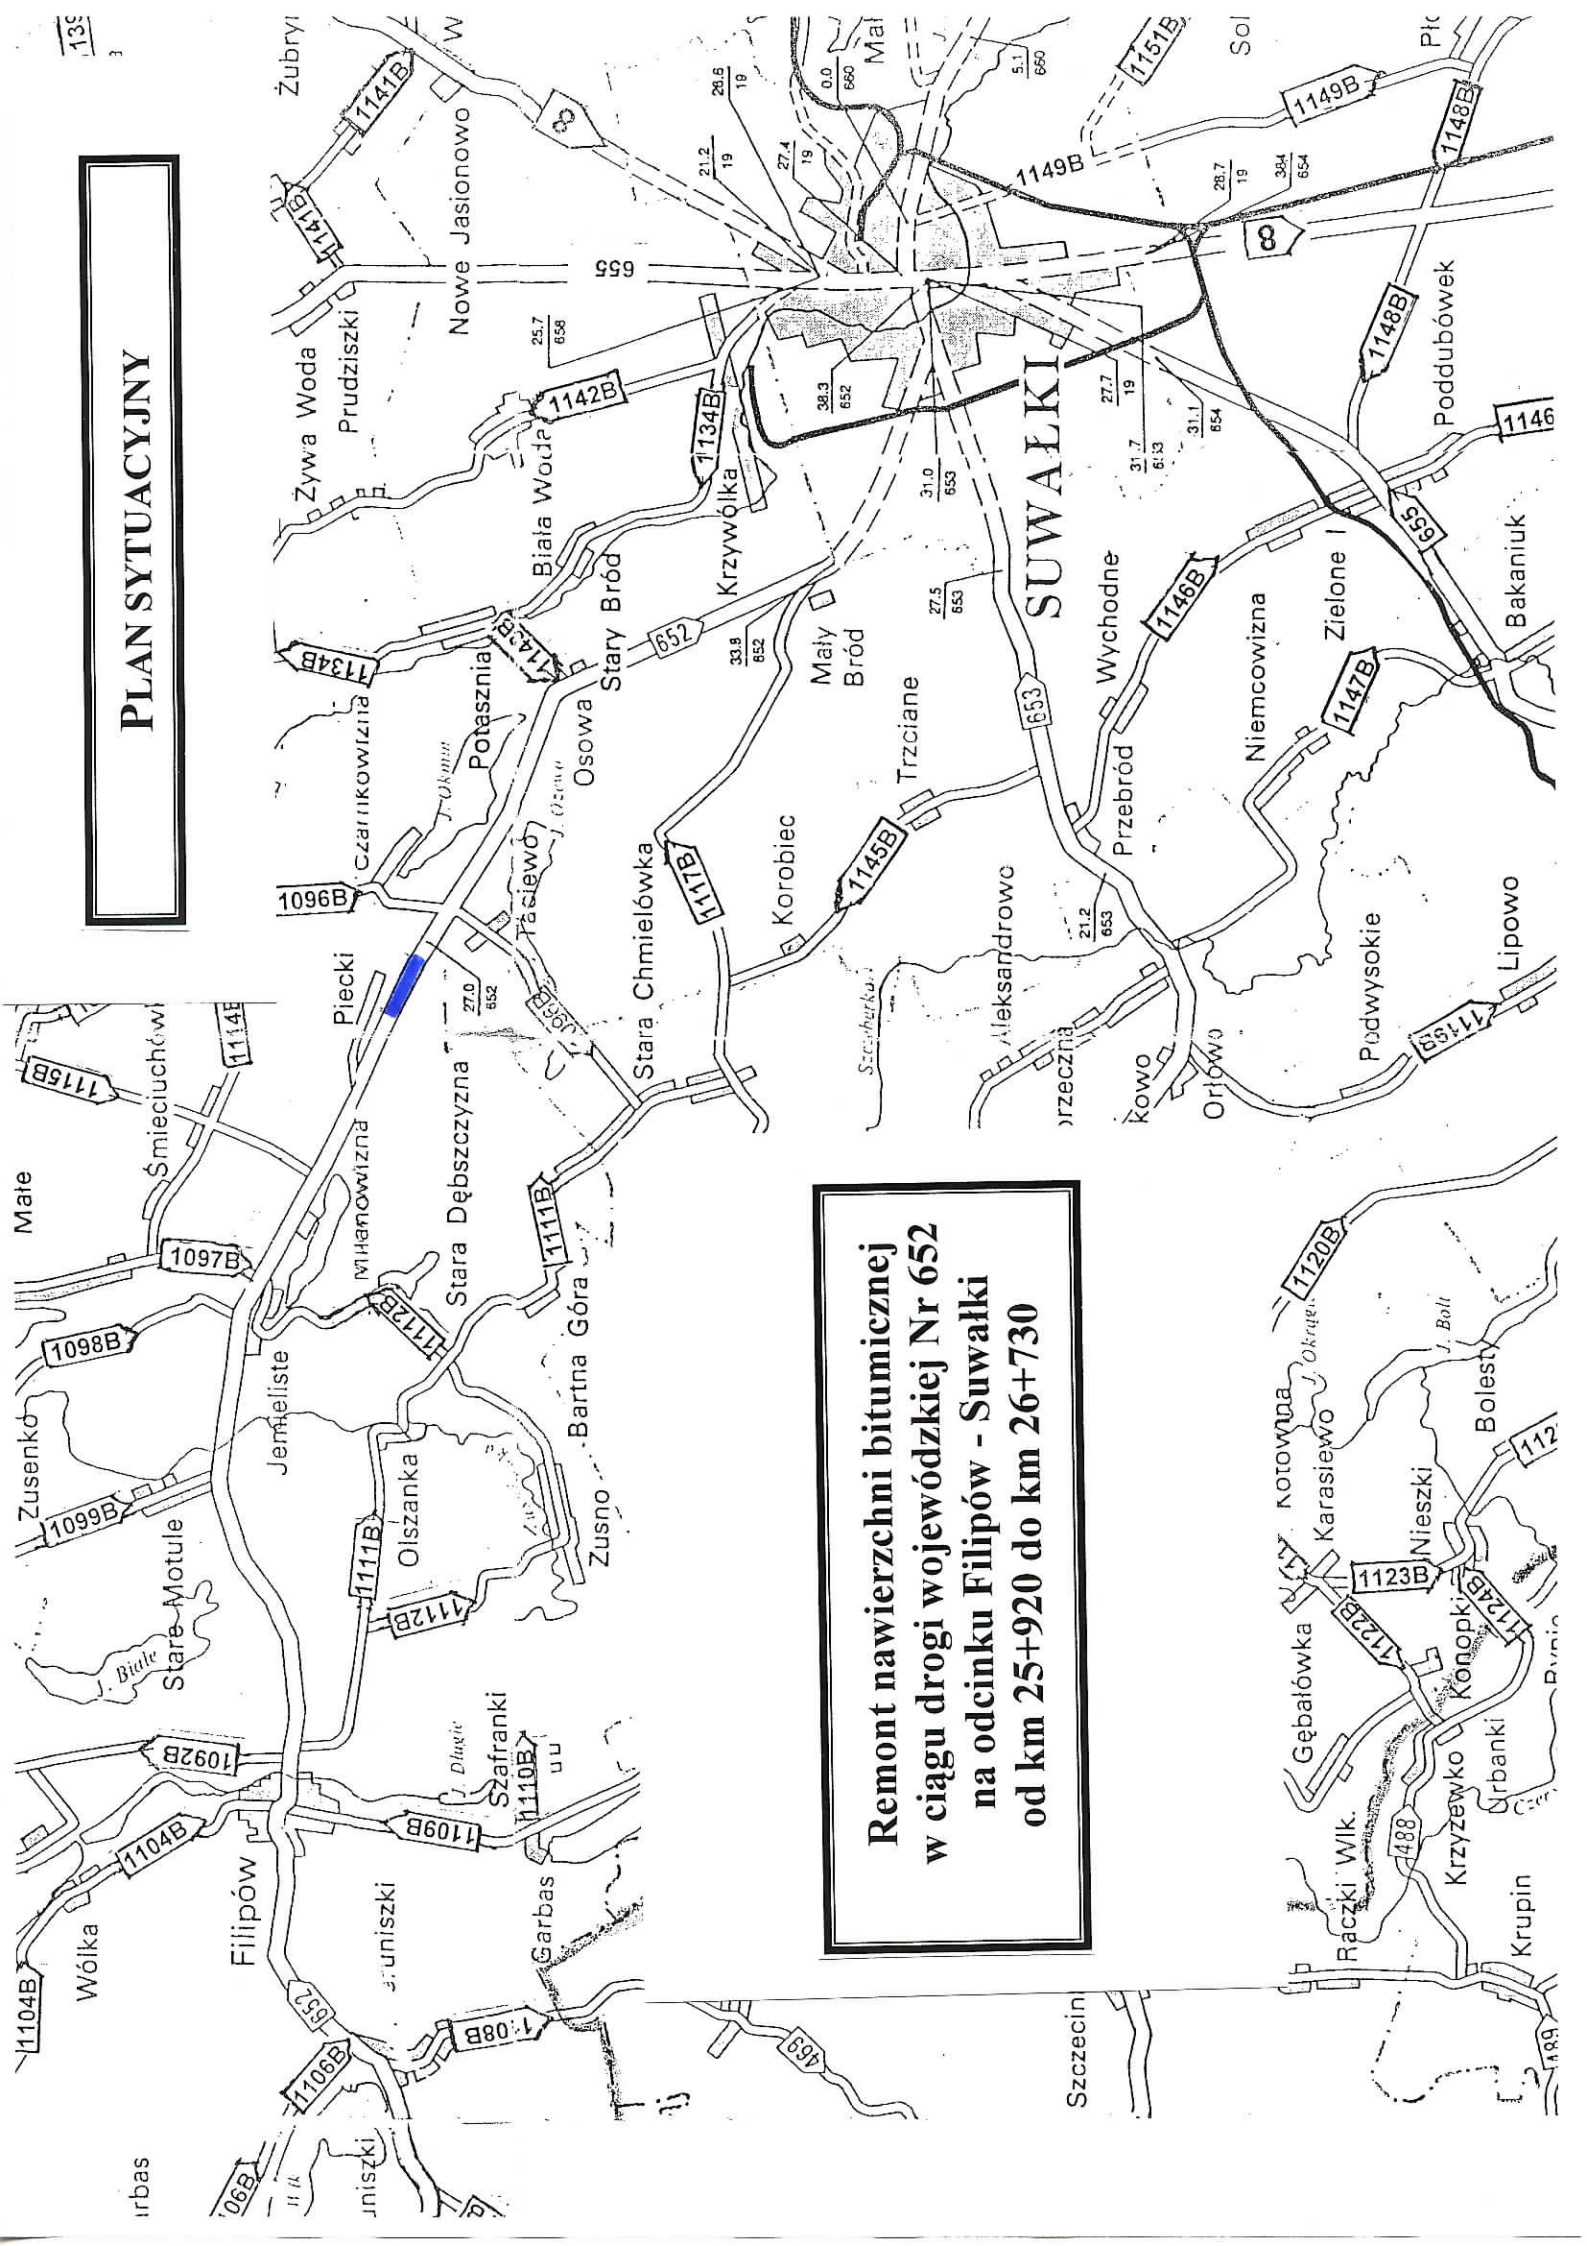

Remont nawierzchni bitumicznej  
w ciągu drogi wojewódzkiej Nr 652  
na odcinku Filipów - Suwałki  
od km 25+920 do km 26+730