



Przekroje normalne
remont nawierzchni jezdni, parkingu i chodników w Kolnie
droga Nr 647 Dęby - Kolno - Stawiski, odcinek od km 29+847 do km 30+104
skala 1:100

Przekrój konstrukcji jezdni z chodnikiem i zjazdem

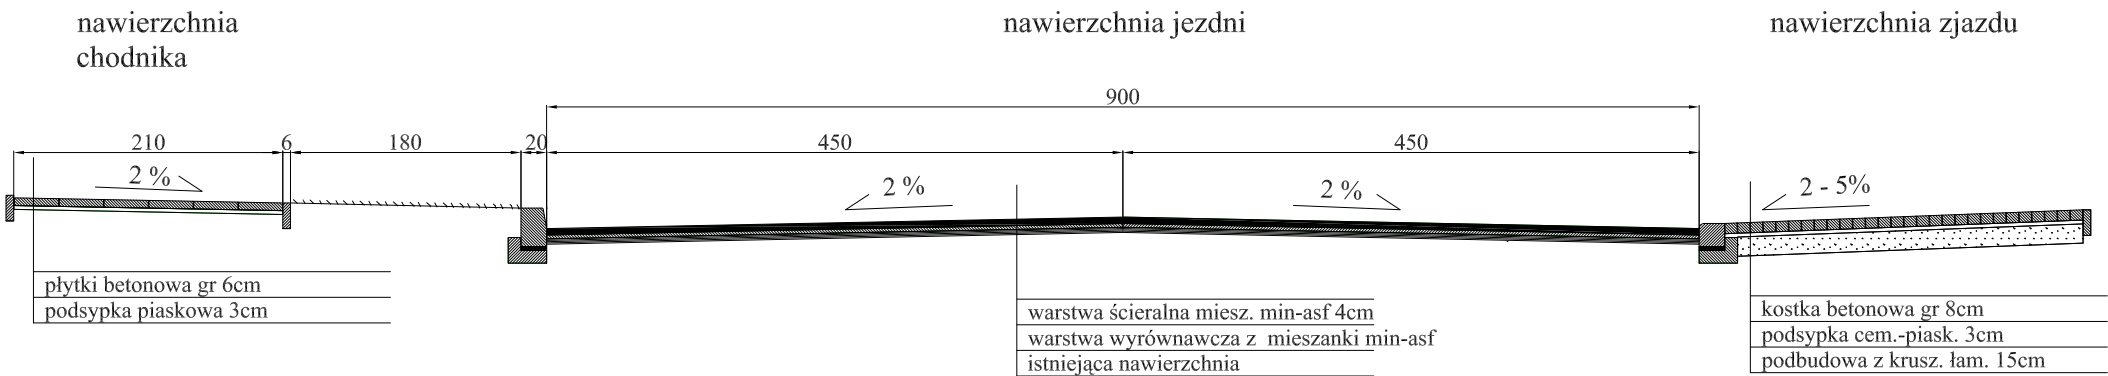

Przekrój konstrukcji jezdni z przeglym parkingiem i chodnikami

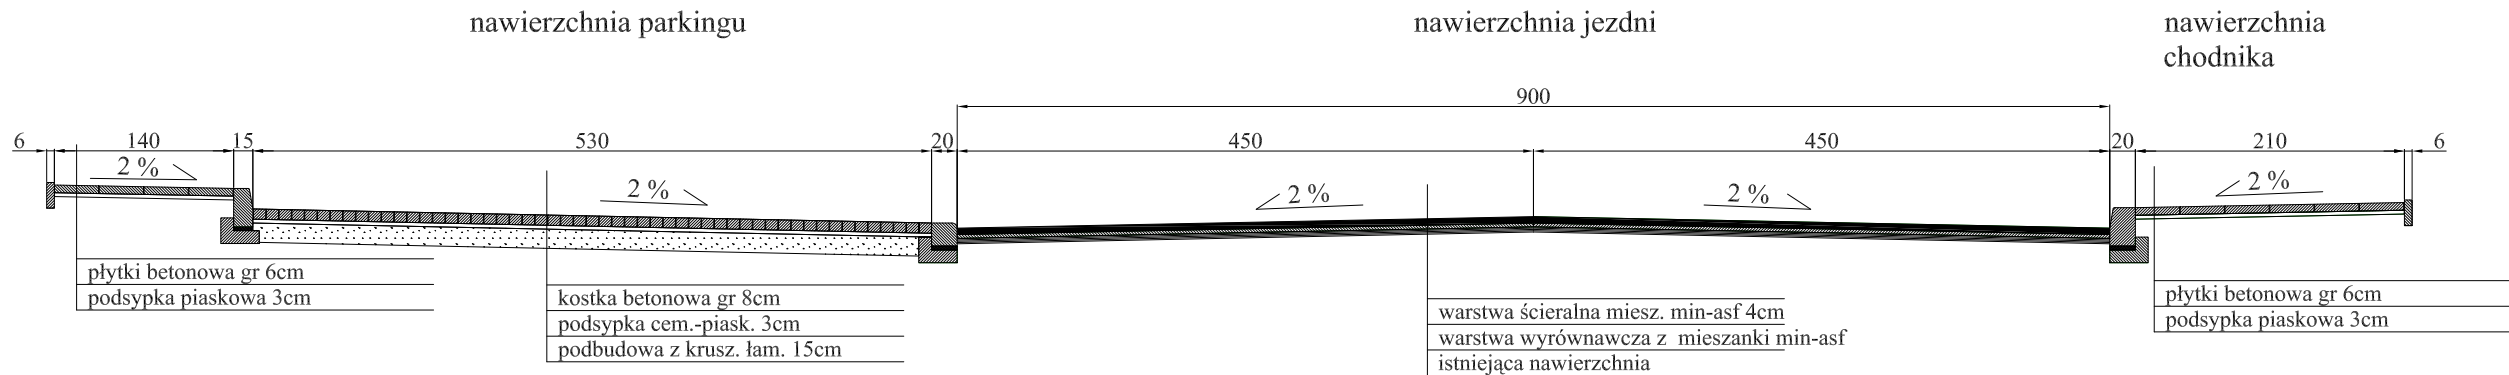

PZDW w Białymstoku
Rejon Dróg Wojewódzkich w Łomży
ul. Poligonowa 30
18-400 Łomża
Sporządził: mgr inż. Dariusz Wilczyński