


Planowany remont nawierzchni bitumicznej  
skala 1:5000  
Droga wojewódzka Nr. 681  
Brańsk – Ciechanowiec  
w km 52+500 – 52+700

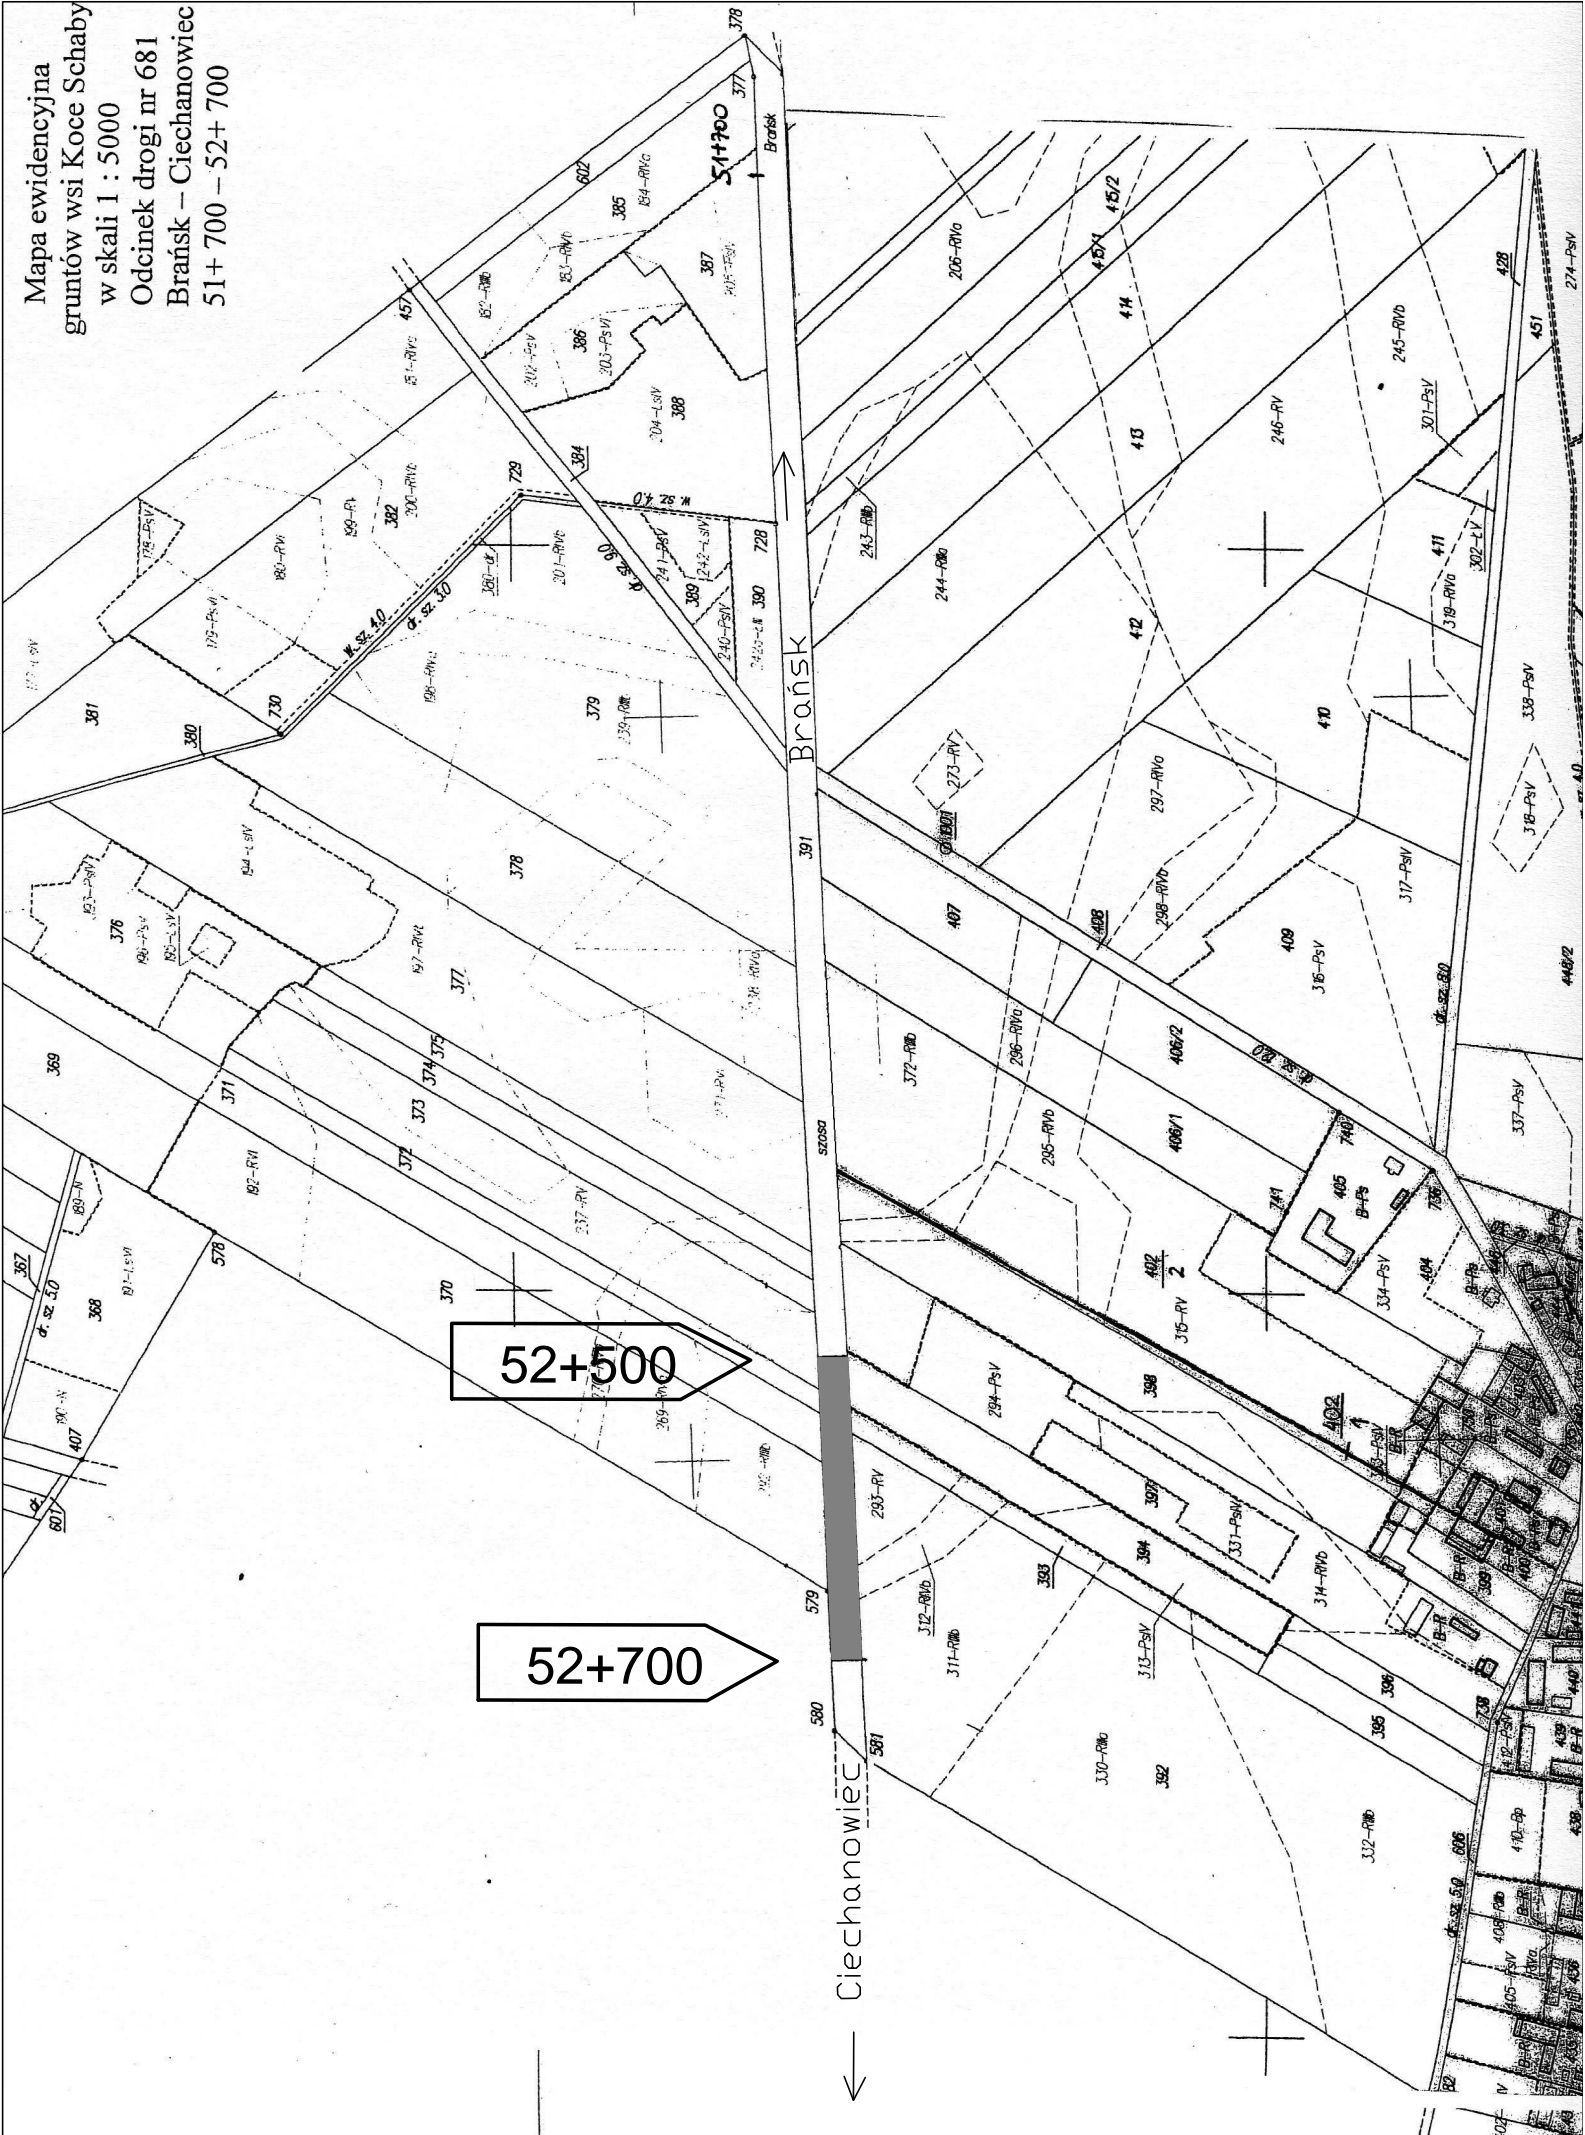

Nawierzchnia do remontu

PZDW Białystok  
Rejon Dróg Wojewódzkich  
w Siemiatyczach  
ul. 11-go Listopada 253  
17–300 Siemiatycze

Szkic sporzqdził: Jakowiuk Piotr