



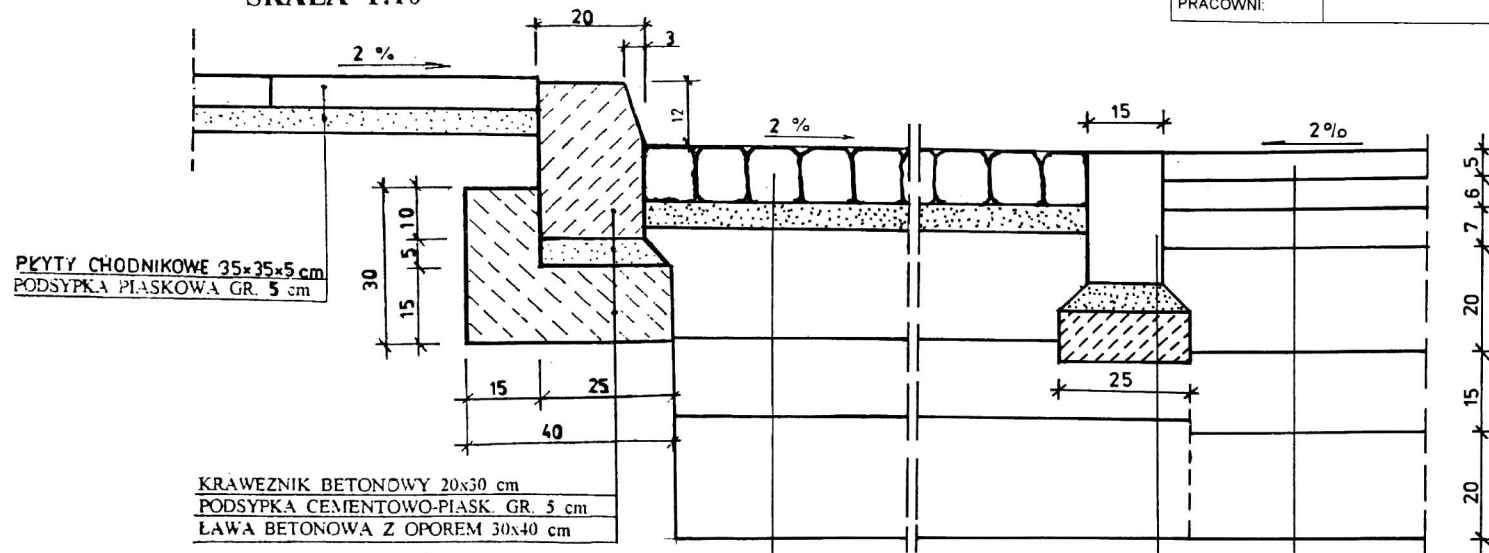

PRZEKRÓJ 1-1
SKALA 1:10

 

Nazwa:	ZATOKA AUTOBUSOWA			Nr. rys	
Objekt:	Droga wojewódzka NR 681 Roszki Wodźki-Ląpy-Brańsk-Ciechanowiec odc. Poświętne-Pietkowo od km 14+450 do km 19+177			Skala:	1:200
Adres:	J.W.			Zał. 14	
				Arkusz	
				Stadium	P.W.
AUTOR:	Imię i Nazwisko inż. Elżbieta Kuryło-Stepaniuk	Nr Upr. Bud.	Data	Podpis	
WSPÓŁPRACA:	mgr inż. Dariusz Biały	BI 94/91			
SPRAWDZAJACY:	inż. Mieczysław Siry	BI/292/94			
KIEROWNIK PRACOWNI:	inż. Mieczysław Siry	BI/292/94			

WARSTWA ŚCIERALNA Z KOSTKI KAMIENNEJ 9-11cm
PODSYPKA CEM.-PIASKOWA GR. 5 cm
PODBUDOWA ZASADNICZA Z CHUDEGO BET. GRUB 20cm
PODBUDOWA POMOCNICZA Z GRUNTU STAB. CEM. GR. 16cm
WARSTWA MROZOCHRONNA Z KRUSZYWA NATURALNEGO GRUB. 22cm PODŁOŻE G3

KRAWĘŻNIK KAMIENNY UP RODZAJ B	15x25cm
PODSYPKA CEM-PIASK. GR. 5 cm	
ŁAWA BETONOWA B-15 10x25cm	

KONSTRUKCJA NAWIERZCHNI JEZDNI WG PRZEKROJÓW NORMALNYCH