


ORIENTACJA 1:25000

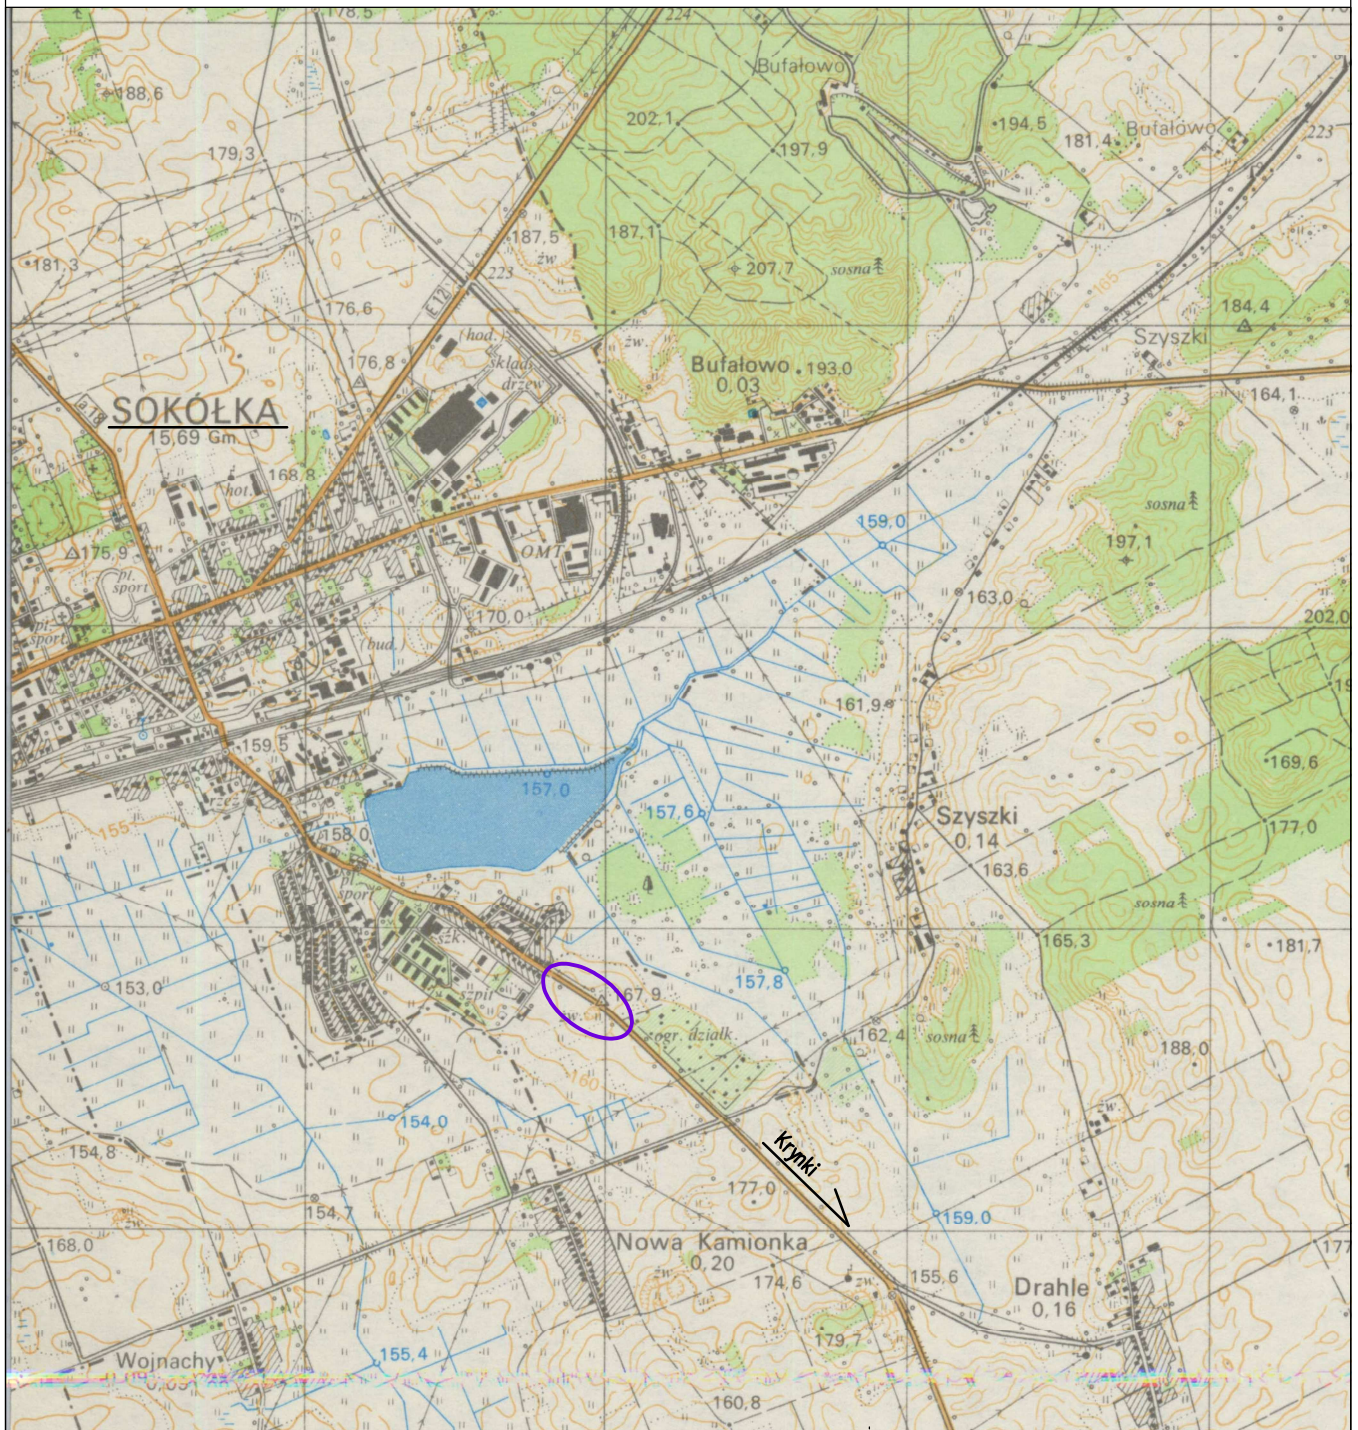

Drogowskaz s.c.

M. Gwiazdowski, A. Sosnowski, M. Grzybowski
ul. Elewatorska 13/22, 15-620 Białystok
tel. (085) 652 06 80, e-mail: drogowskaz-sc@o2.pl

Stadium : P.W.	Nazwa rysunku: Orientacja		Rysunek nr: 1
Skala : 1:25 00	Obiekt: Rozbudowa drogi wojewódzkiej Nr 674 Sokółka - Krynki w km 1+810 - 2+150 poprzez korektę nienormatywnego łuku pionowego i wykonanie pętli autobusowej z wyznaczonym miejscem do ważenia i kontroli pojazdów		Data : 12.2011
BRANŻA DROGOWA			
Projektant:		Sprawdzający:	
Imię i nazwisko nr upr.:	Podpis:	Imię i nazwisko nr upr.:	Podpis:
mgr inż. Wojciech Grzybowski PDL/0065/POOD/05			
Współpraca: mgr inż. Piotr Samojłowicz			