Legenda

L.p.	Element	Grubość [cm]
1.	w-wa ścieralna z betonu asfaltowego	5
2.	w-we wiążąca z betonu asfaltowego	6
3.	podbudowa zasadnicza z betonu asfaltowego	7
4.	podbudowa pomocnicza z kruszywa łamanego stabilizowanego mechanicznie	20
5.	podbudowa pomocnicza z kruszywa łamanego stabilizowanego mechanicznie	15
6.	betonowa kostka brukowa (szara)	8,0
7.	betonowa kostka brukowa (szara)	6,0
8.	płytka betonowa 35x35x5 cm	5
9.	podsypka piaskowo - cementowa	5
10.	podsypka piaskowo żwirowa	5
11.	krawężnik kamienny 20x30 cm	
12.	krawężnik betonowy 20x30 cm	
13.	ława betonowa z oporem	
14.	obrzeże betonowe 20 x 6 cm	
15.	obrzeżebetonowe 30 x 8 cm	
16.	warstwa mrozoochronna z kruszywa naturalnego stabilizowanego mechanicznie	25
17.	Prefabrykowany ściek betonowy wg KPED 01.03	
18.	skarpy umocnione brukowcem na podsypce cementowo-piaskowej z sypieniem spoin zaprawą cementową marki 15MPa	
19.	Nasyp z kruszywa naturalnego	

0+000 - 0+148,60

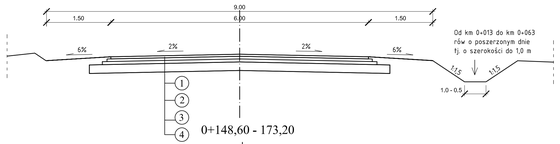

0+148,60 - 173,20

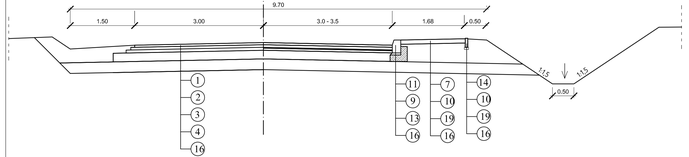

Bariera rurowa typu "olsztyńskiego"
od km 0+174 do km 0+222 L=48 m

0+173,20 - 0+260,2

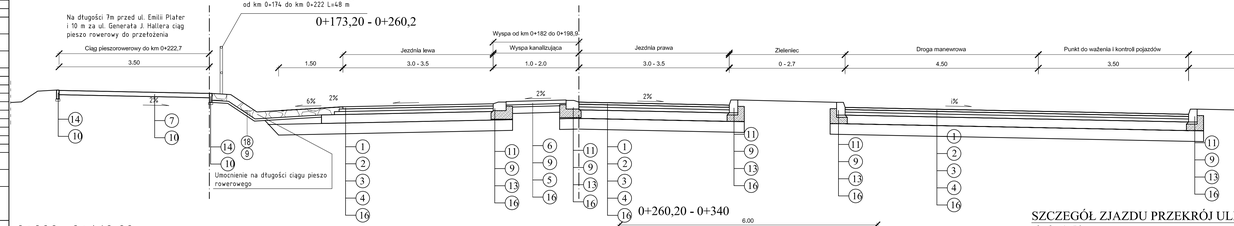

0+260,20 - 0+340

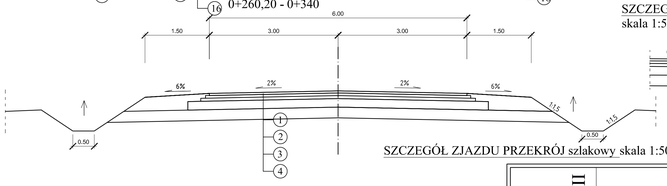

SZCZEGÓŁ ZJAZDU PRZEKRÓJ ULICZNY
skala 1:50

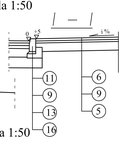

SZCZEGÓŁ ZJAZDU PRZEKRÓJ szlakowy skala 1:50

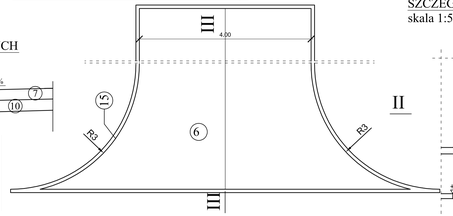

SZCZEGÓŁ ZJAZDU PRZEKRÓJ ULICZNY
skala 1:50

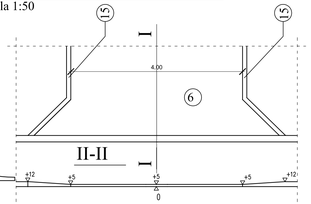

SZCZEGÓŁ PRZEJŚCIA DLA PIESZYCH
skala 1:10

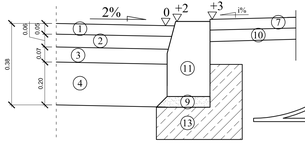

SZCZEGÓŁ ZJAZDU PRZEKRÓJ ULICZNY
skala 1:50

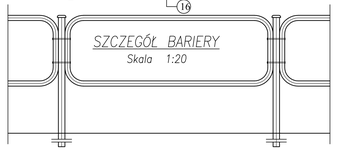

SZCZEGÓŁ ZJAZDU PRZEKRÓJ SZLAKOWY
skala 1:50

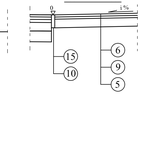

SZCZEGÓŁ PROFILU STALOWEGO DO USTAWIANIA WAGI
SKALA 1 : 5

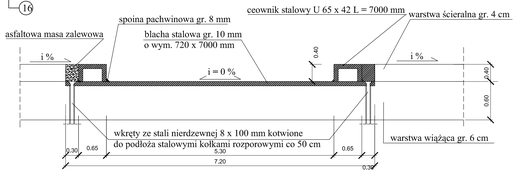

SZCZEGÓŁ ŚCIEKU SKARPOWEGO DO ODWODNIENIA ZATOKI
SKALA 1 : 20

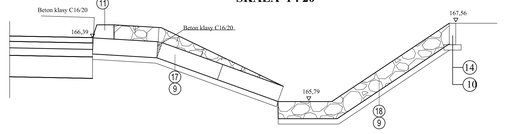

M. Gwiazdowski, A. Sosnowski, M. Grzybowska
ul. Elewatorska 13/22, 15-620 Białystok
tel. (085) 652 06 80, e-mail: drogowska-sc@o2.pl

Stadium: P.W.	Nazwa rysunku: Przekroje normalne	Rysunek nr: 4
Skala: 1:50	Obiekt: **Rozbudowa drogi wojewódzkiej Nr 674 Sokółka - Krynki w km 1+810 - 2+150 poprzez korektę nienormatywnego łuku pionowego i wykonanie pętli autobusowej z wyznaczonym miejscem do ważenia i kontroli pojazdów**	Data: 12.2011

BRANŻA DROGOWA

Projektant:		Sprawdzający:	
Imię i nazwisko nr upr.	Podpis	Imię i nazwisko nr upr.	Podpis
mgr inż. Wojciech Grzybowski PDL/0065/POOD/05 Współpraca: mgr inż. Piotr Samojłowicz			