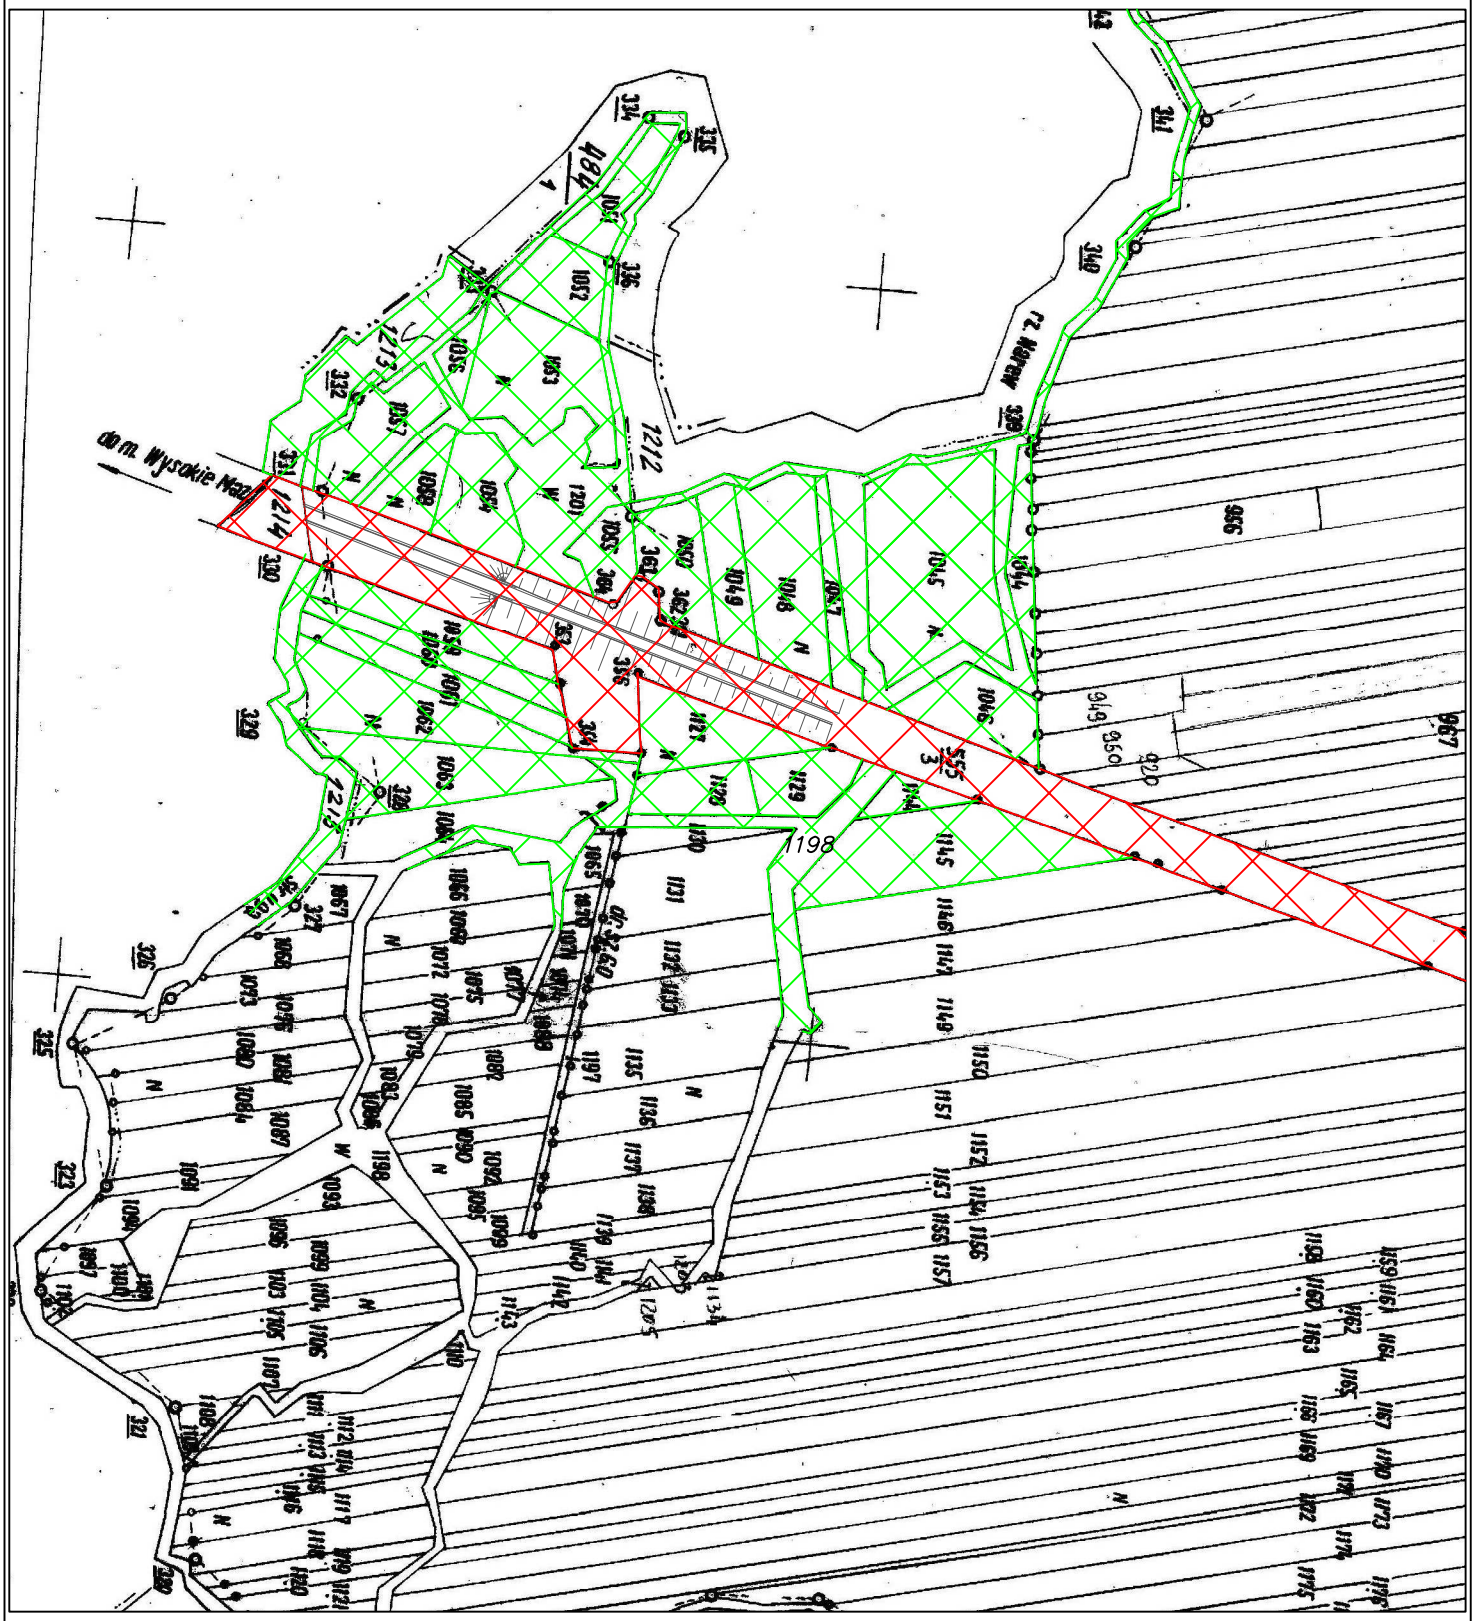

Teren realizacji przedsięwzięcia

Teren oddziaływania przedsięwzięcia

Diagnostyka i Naprawy Konstrukcji **mgr inż. Tomasz Kordjak** **Al. Solidarności 161/130 00-877 Warszawa**		*Data* *15.11.2010*
Zamawiający	**PODLASKI ZARZĄD DRÓG WOJEWÓDZKICH** **15-620 Białystok, ul. Elewatorska 6**	
Opracował	*mgr inż. Agata Krawczyk*	
Obiekt	**Przebudowa mostu przez rzekę Narew k/m Bokiny w ciągu drogi wojewódzkiej nr 678 na odcinku Kleosin - Sokoły**	*Nr rys.* *2*
Przedmiot rysunku	**TEREN REALIZACJI ORAZ ODDZIAŁYWANIE PRZEDSIĘWZIĘCIA - OBRĘB BACIUTY**	*Skala* *1:5000*