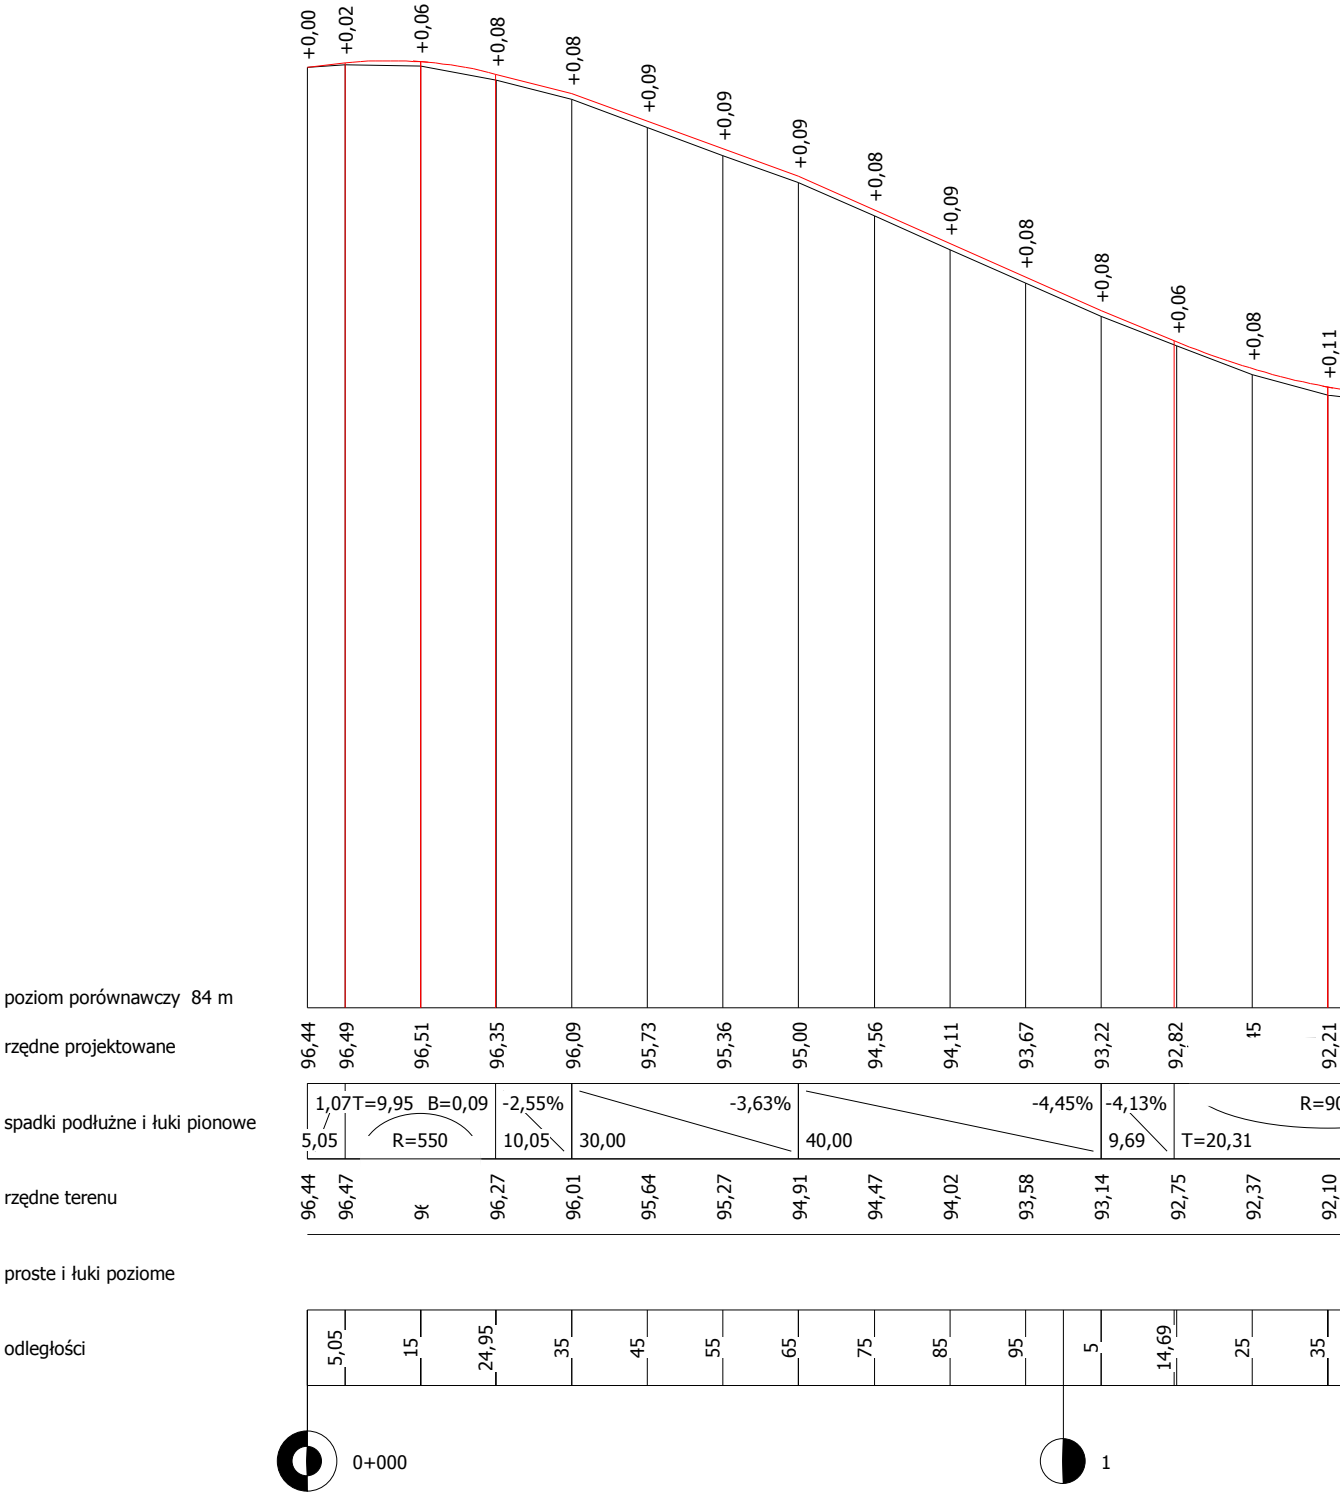
+0,00
+0,02
+0,06
+0,08
+0,08
+0,09
+0,09
+0,09
+0,08
+0,09
+0,08
+0,08
+0,06
+0,08
+0,11
poziom porównawczy 84 m
rzędne projektowane
96,44
96,49
96,51
96,35
96,09
95,73
95,36
95,00
94,56
94,11
93,67
93,22
92,82
92,21
spadki podłużne i łuki pionowe
1,07
T=9,95 B=0,09
-2,55%
-3,63%
-4,45%
-4,13%
5,05
R=550
10,05
30,00
40,00
9,69
T=20,31
rzędne terenu
96,44
96,47
96,27
96,01
95,64
95,27
94,91
94,47
94,02
93,58
93,14
92,75
92,37
92,10
proste i łuki poziome
odległości
5,05
15
24,95
35
45
55
65
75
85
95
5
14,69
25
35
0+000
1

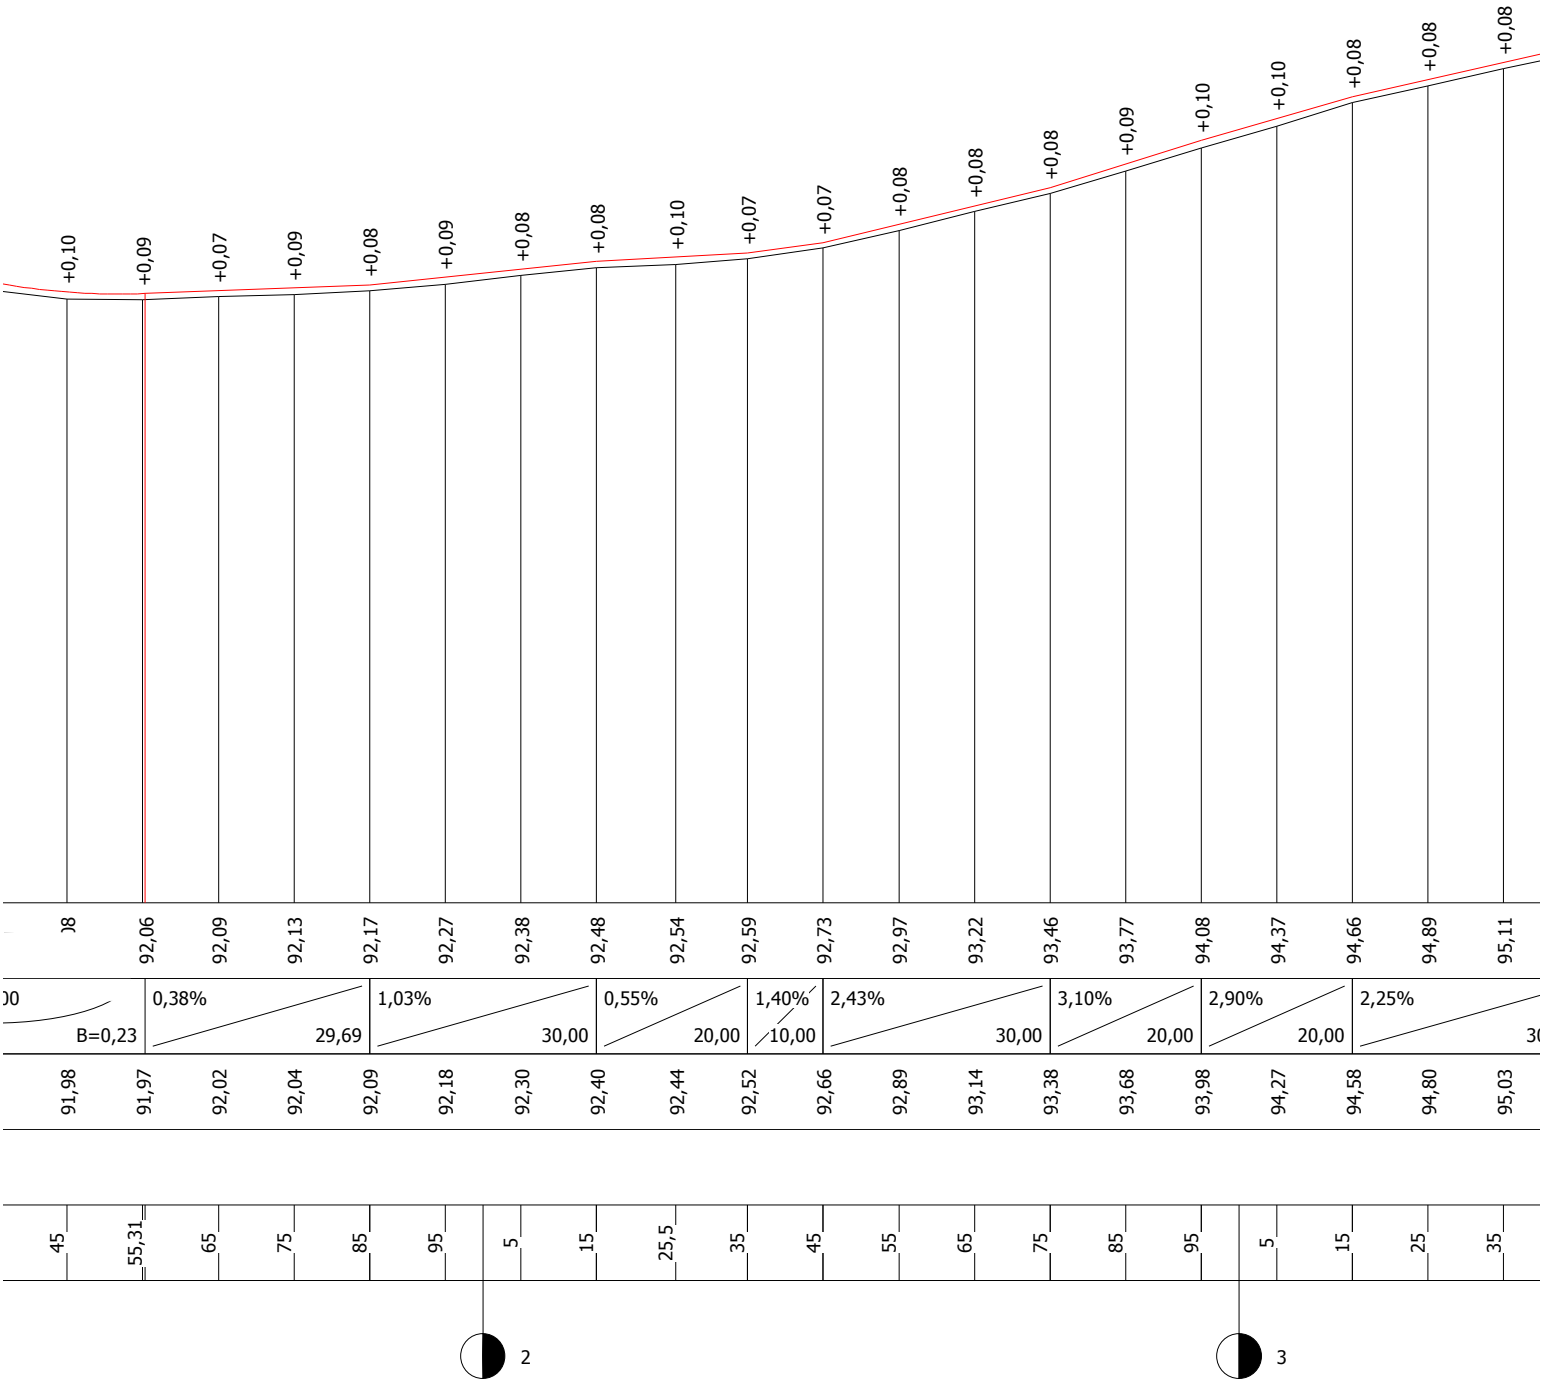
+0,10 +0,09 +0,07 +0,09 +0,08 +0,09 +0,08 +0,08 +0,10 +0,07 +0,07 +0,08 +0,08 +0,08 +0,09 +0,10 +0,10 +0,08 +0,08 +0,08
92,06 92,09 92,13 92,17 92,27 92,38 92,48 92,54 92,59 92,73 92,97 93,22 93,46 93,77 94,08 94,37 94,66 94,89 95,11
B=0,23
0,38% 29,69
1,03% 30,00
0,55% 20,00
1,40% 10,00
2,43% 30,00
3,10% 20,00
2,90% 20,00
2,25%
91,98 91,97 92,02 92,04 92,09 92,18 92,30 92,40 92,44 92,52 92,66 92,89 93,14 93,38 93,68 93,98 94,27 94,58 94,80 95,03
45 55,31 65 75 85 95 5 15 25,5 35 45 55 65 75 85 95 5 15 25 35
2
3

+0,10
+0,09
+0,06
+0,08
+0,12
+0,07
+0,00
95,34
95,50
95,54
95,52
95,50
95,44
95,37
T=9,80 B=0,06
R=800
-0,20%
20,20
-0,59%
22,00
95,24
95,48
95,44
95,38
95,37
95,37
45,2
55
64,8
75
85
95
4