


PRZEKROJE NORMALNE

skala 1:50

Przekrój 1 - przekrój przez dr. wojewódzką nr 670, zatoki autobusowej - KR5

podłoże G3 km 0+000-0+200, km 0+460-0+620,

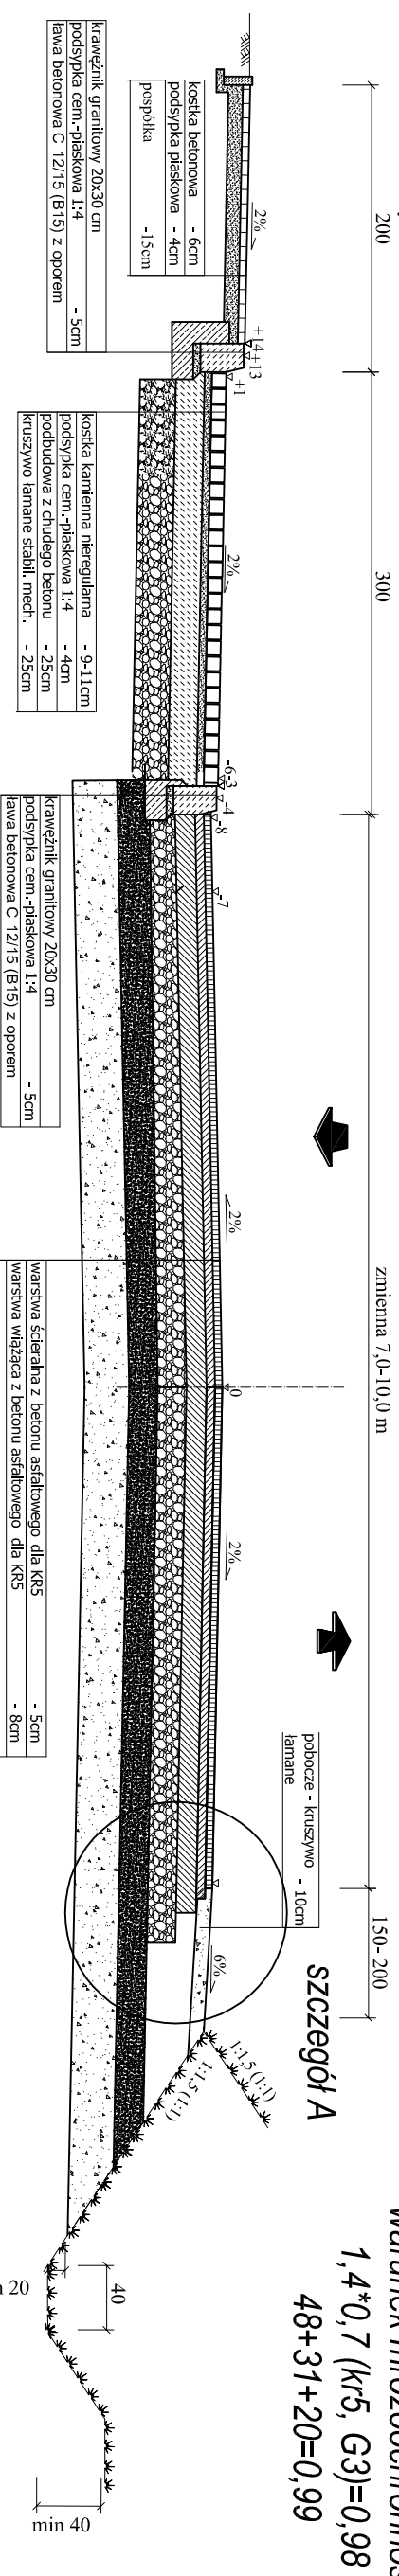


Szczegół A

warunek mrozochronności
1,4*0,7 (KR5, G3)=0,98
48+31+20=0,99

Przekrój 3 - przekrój przez dr. wojewódzką nr 670, zatoki autobusowej - KR5,

podłoże G1 km 0+200-0+460, km 0+620-0+826

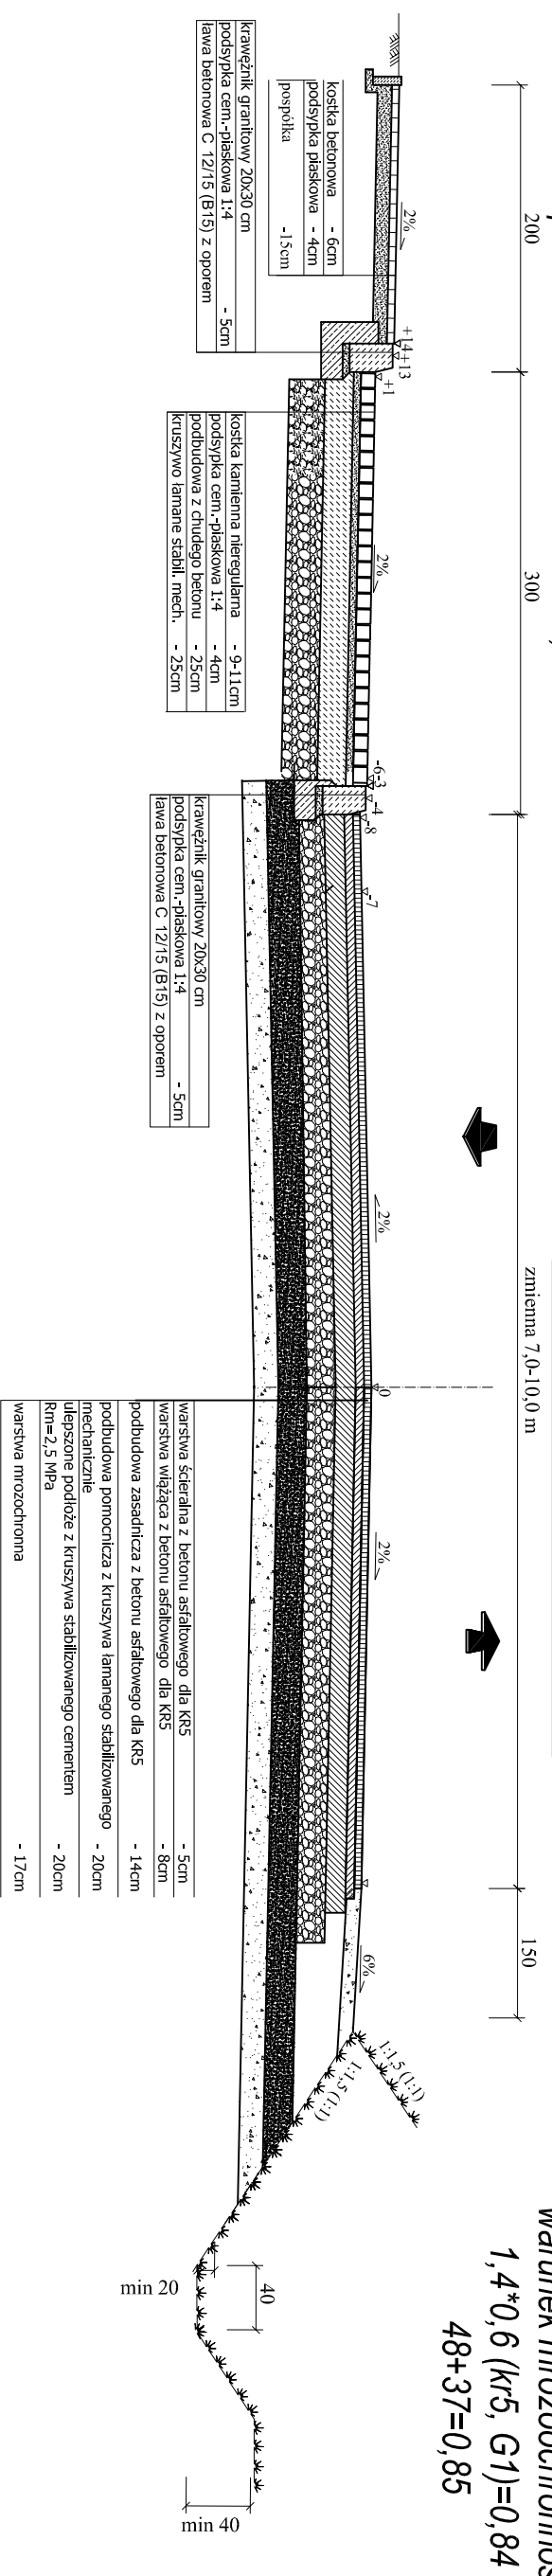


warunek mrozochronności
1,4*0,6 (KR5, G1)=0,84
48+37=0,85

SZCZEGÓŁ WYSPY DZIELĄCEJ

skala 1:20

OBNIŻENIE KRAWĘŻNIKA NA PRZEJŚCIU DLA PIESZYCH

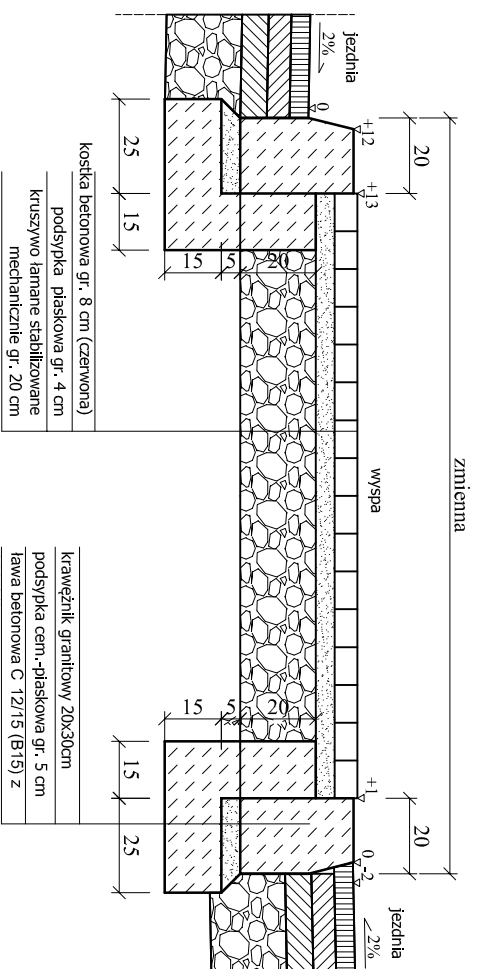

		KOMI Z. Kozłowski 15 - 274 Białystok, ul. Wyszynskiego 24 lok. 15 tel/fax 085 74 20 1177 tel kom. 600 207 447 email: pnukom@op.pl	
Nazwa rysunku:	PRZEKROJE NORMALNE	Skala:	1:50
Investor:	Podlaski Zarząd Drog Wojewódzkich	Data:	XI.2013
Objekt:	Dr. Woj. Nr 677	Nr rysunku:	3/1
Stadium:	PB PW		
Bransza:	DRÓGI		
Projektant wiodący:		Nr upr.	
Projektant:		Podpis	
Sprawił:	mgr inż. P. Jakubecki		
Współpracownik:			