




PROFIL PODDŁUŻNY DROGI GŁÓWNEJ
1:200/2000

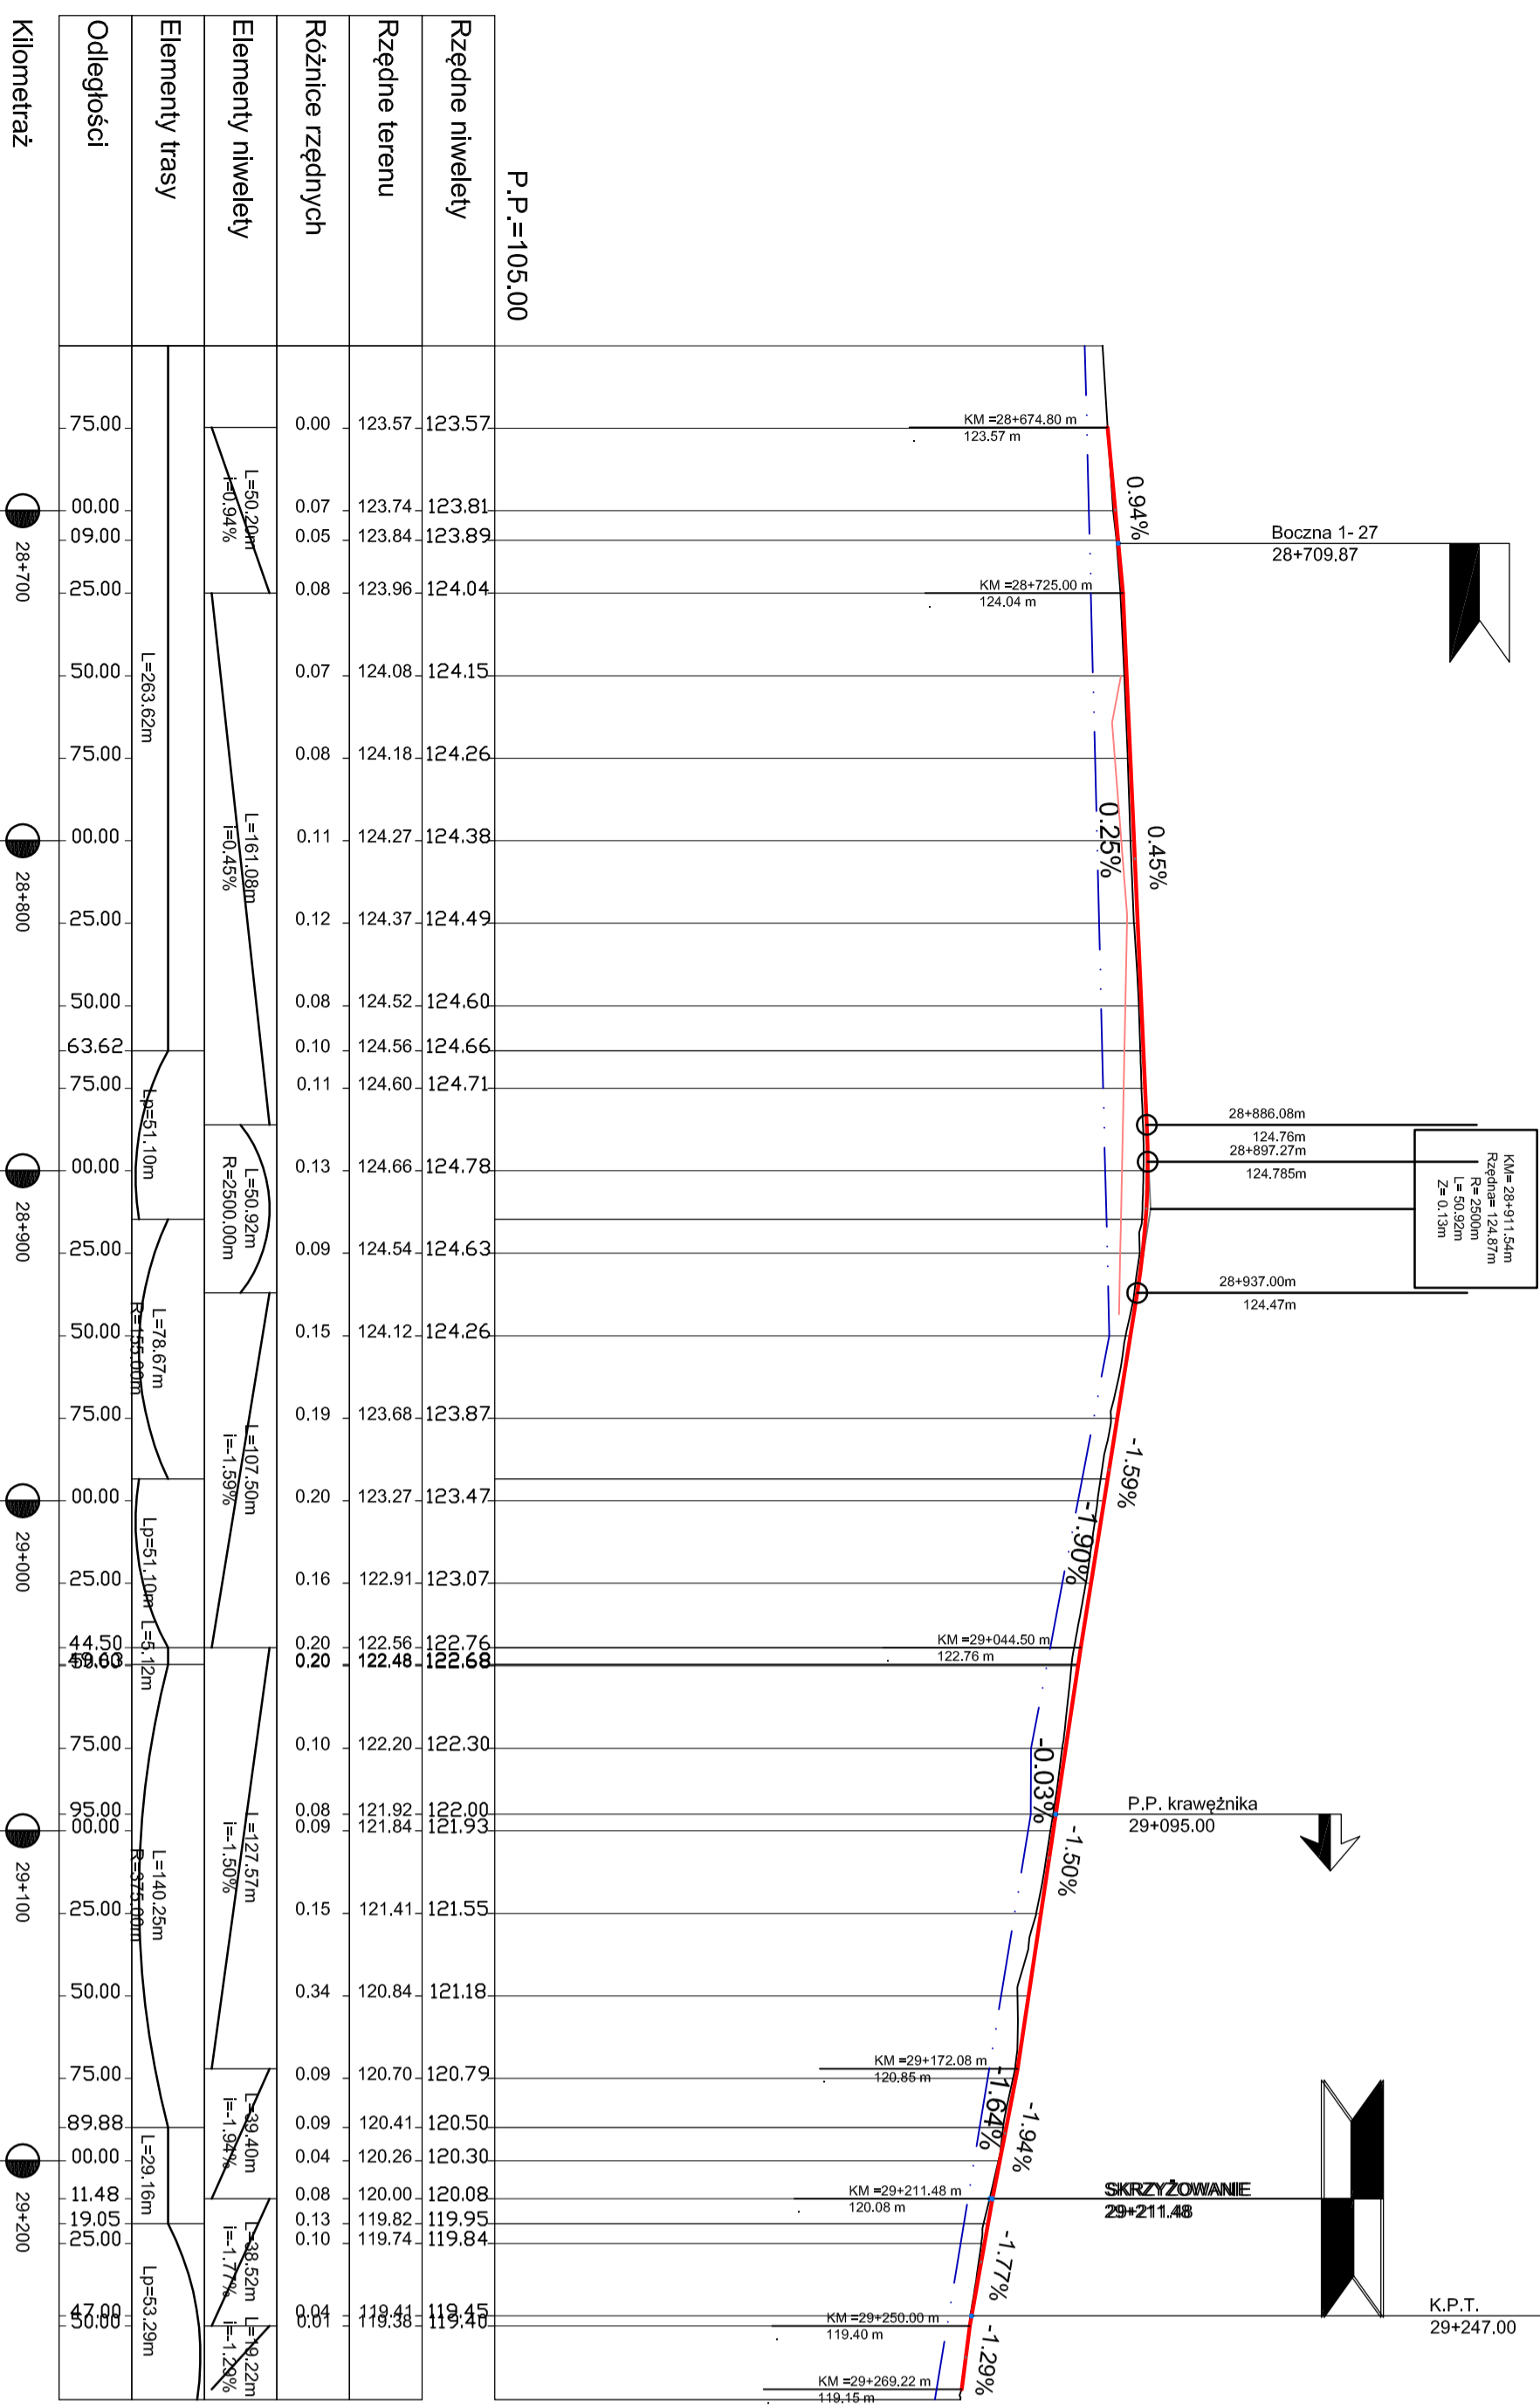

PROFIL PODDŁUŻNY WAZDŁÓW NA DROGĘ SERWISOWĄ
1:200/2000

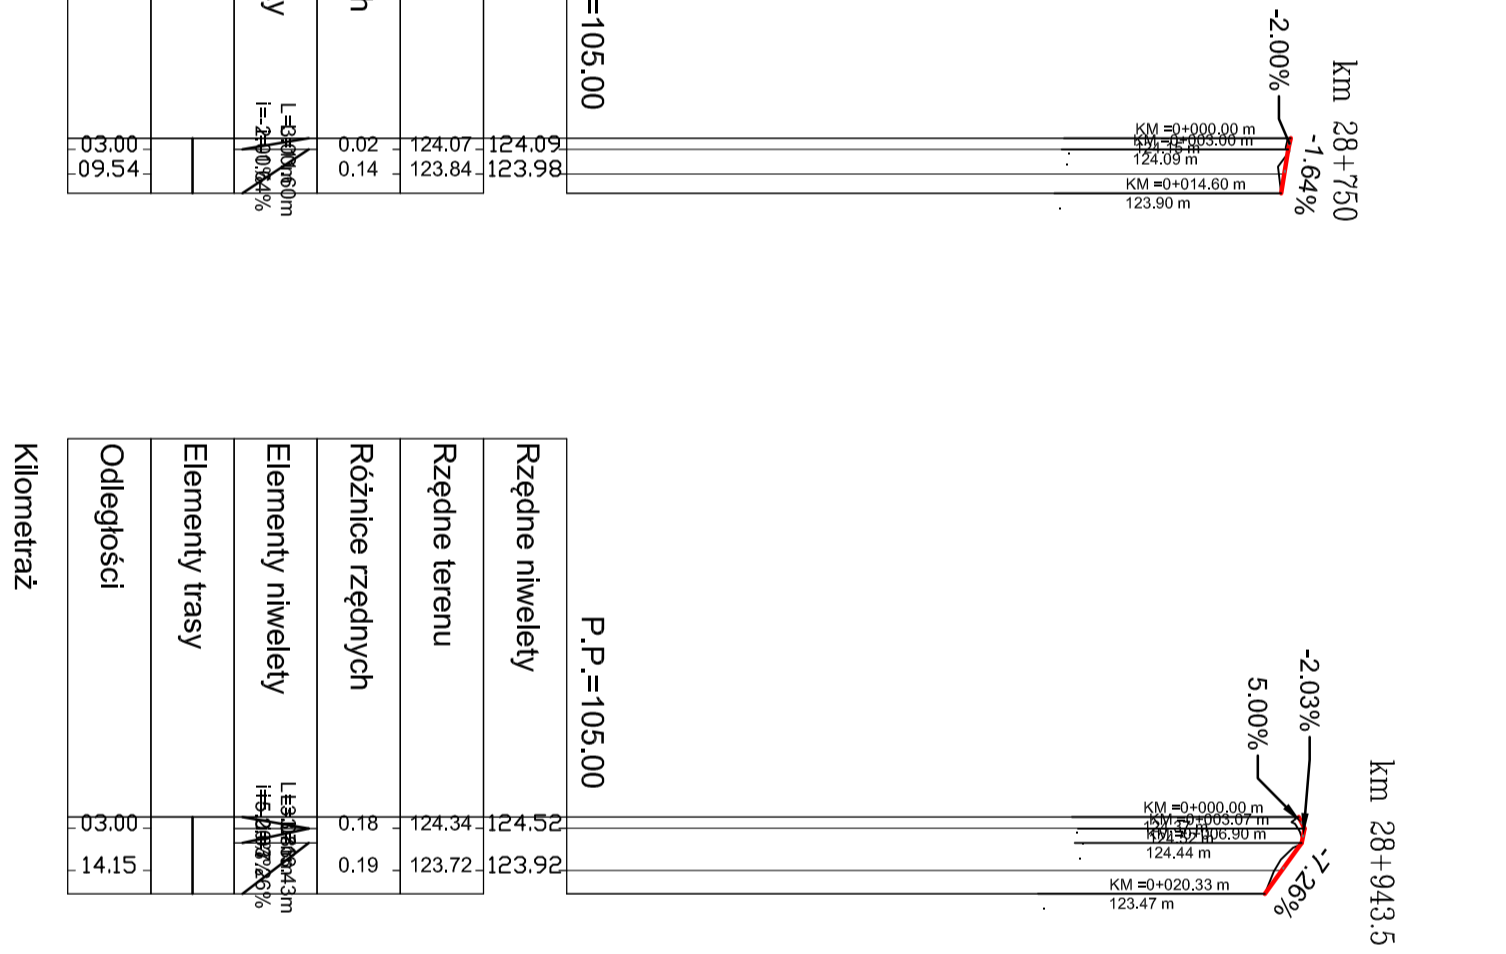

PROFIL PODDŁUŻNY ZMIKOWEJ DROGI SERWISOWEJ
1:200/2000

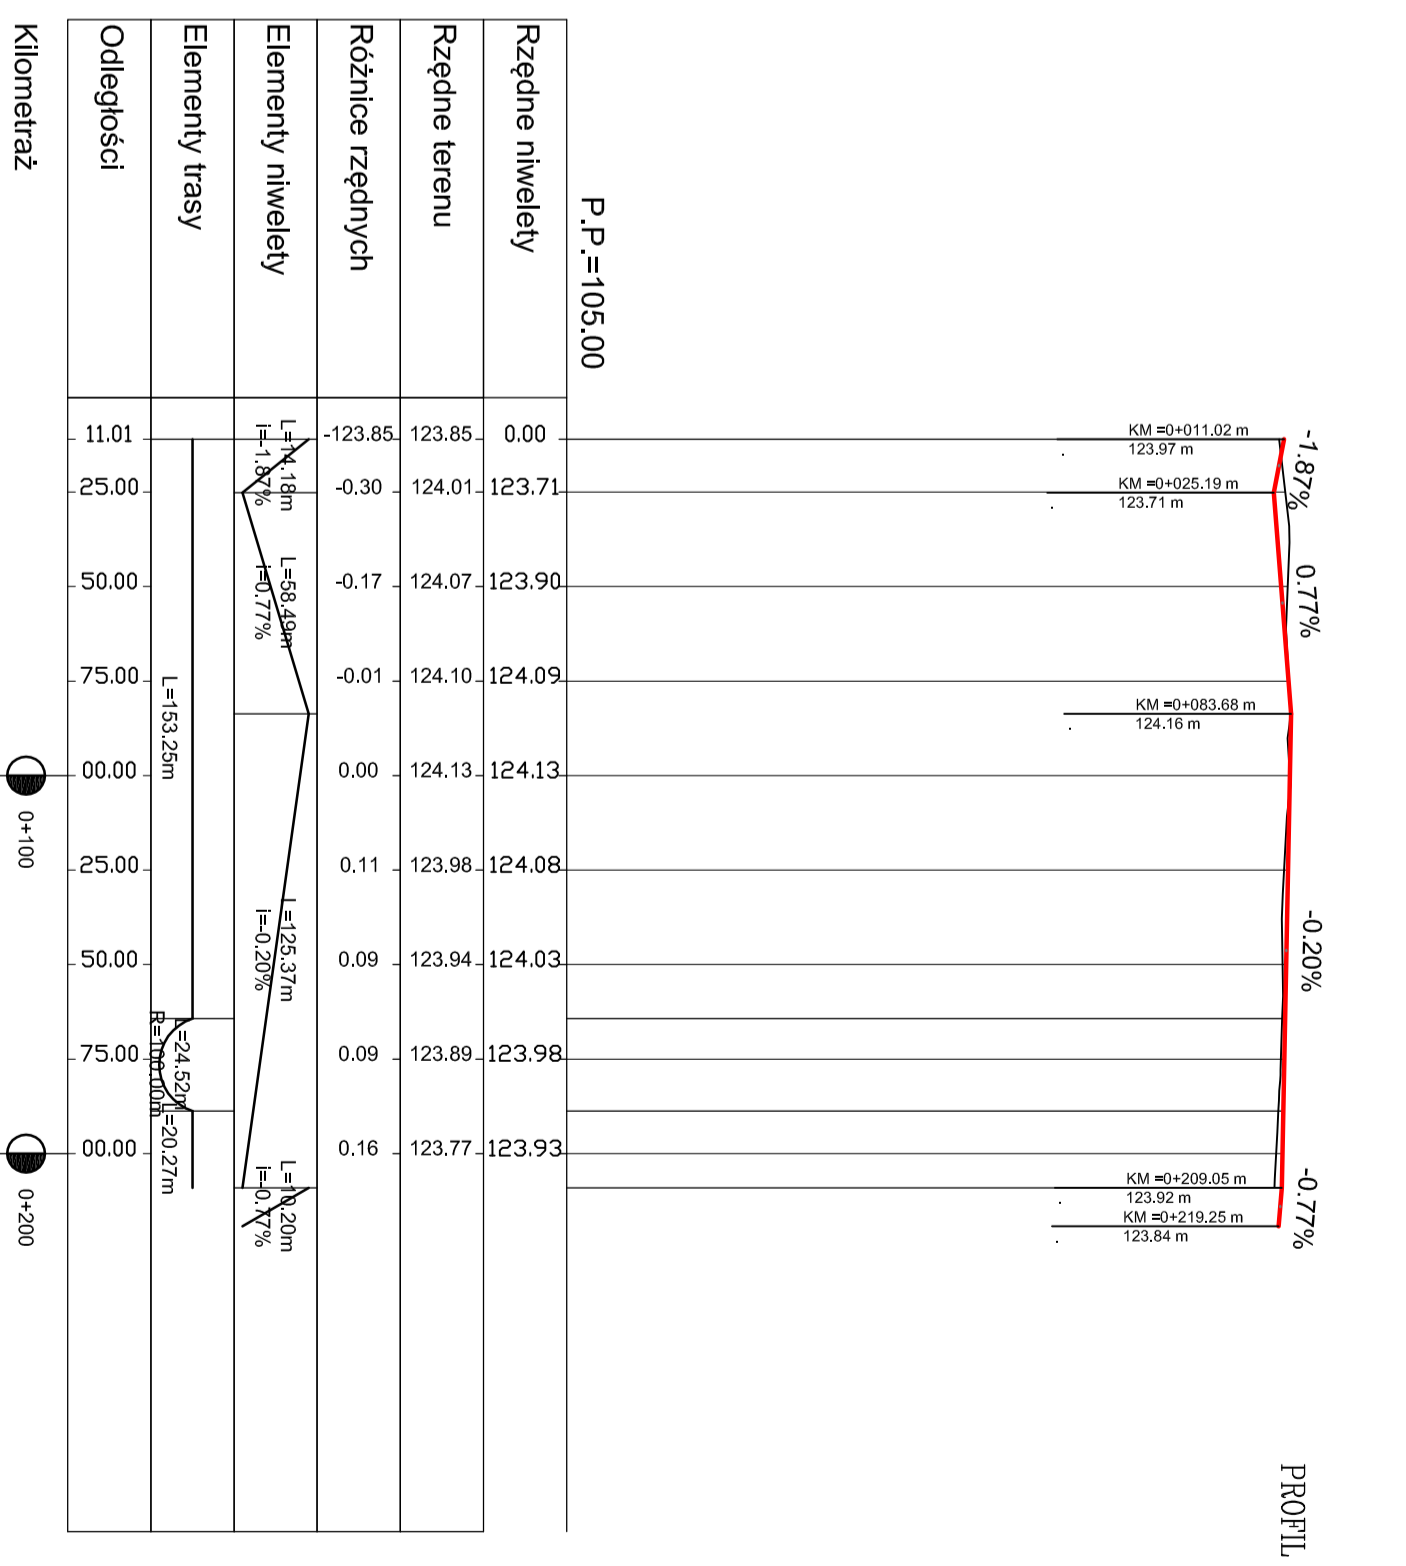

PROFIL KRAWĘŻNIKA WZDŁUŻ WYSPIY UTMARZONEGO PLACU
1:200/2000

