




PLANTOWANIE WYKOPOW	2.70	WYKOP	1.52
PLANTOWANIE NASYPOW	3.25	NASYP	0.12
		WYROWANIE	0.31
		FREZOWANIE	5.00

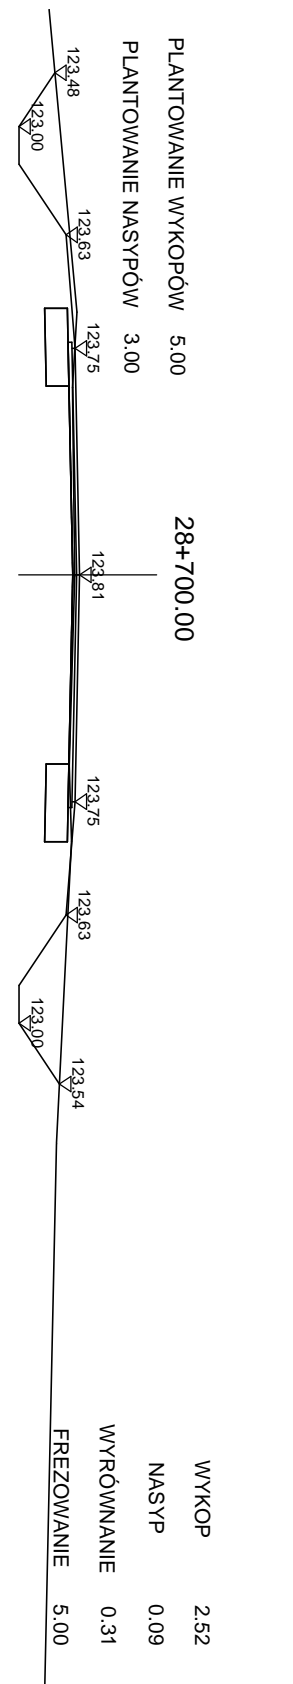


PLANTOWANIE WYKOPOW	5.00	WYKOP	2.52
PLANTOWANIE NASYPOW	3.00	NASYP	0.09
		WYROWANIE	0.31
		FREZOWANIE	5.00

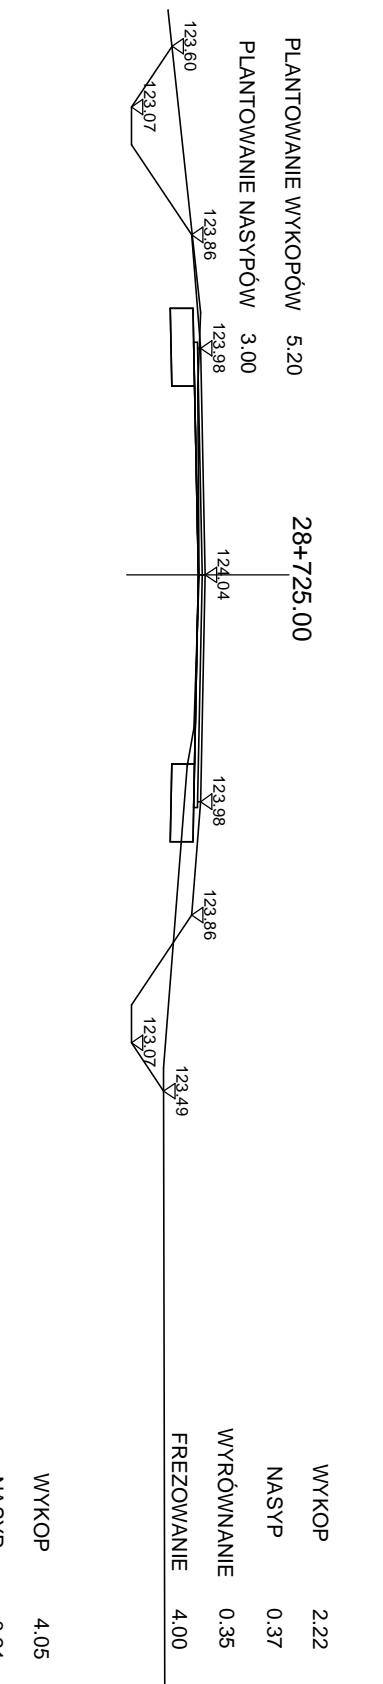


PLANTOWANIE WYKOPOW	5.20	WYKOP	2.22
PLANTOWANIE NASYPOW	3.00	NASYP	0.37
		WYROWANIE	0.35
		FREZOWANIE	4.00

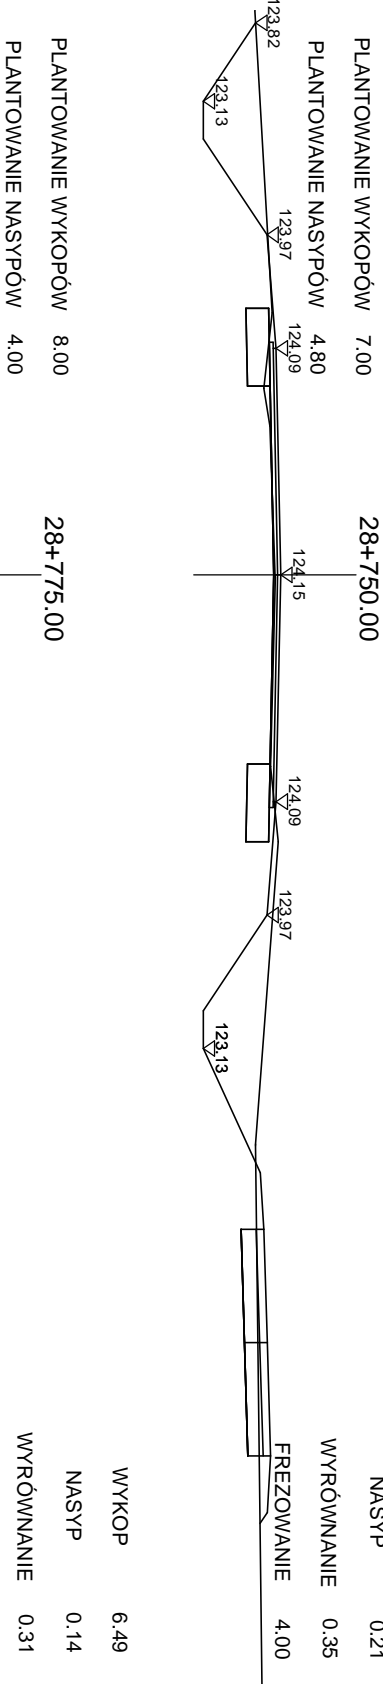


PLANTOWANIE WYKOPOW	7.00	WYKOP	4.05
PLANTOWANIE NASYPOW	4.80	NASYP	0.21
		WYROWANIE	0.35
		FREZOWANIE	4.00

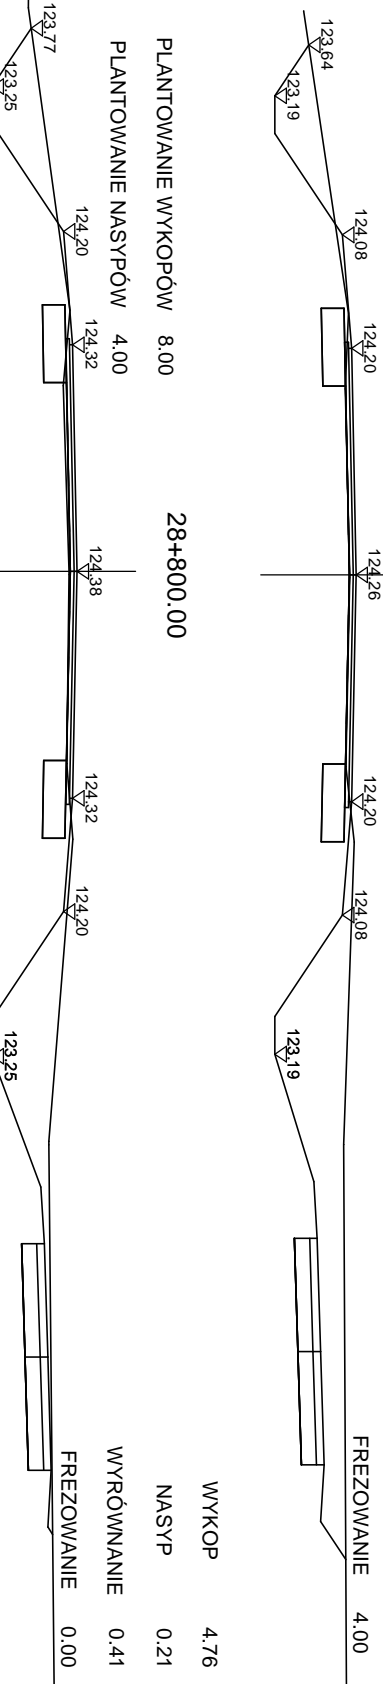


PLANTOWANIE WYKOPOW	8.00	WYKOP	4.76
PLANTOWANIE NASYPOW	4.00	NASYP	0.21
		WYROWANIE	0.41
		FREZOWANIE	0.00

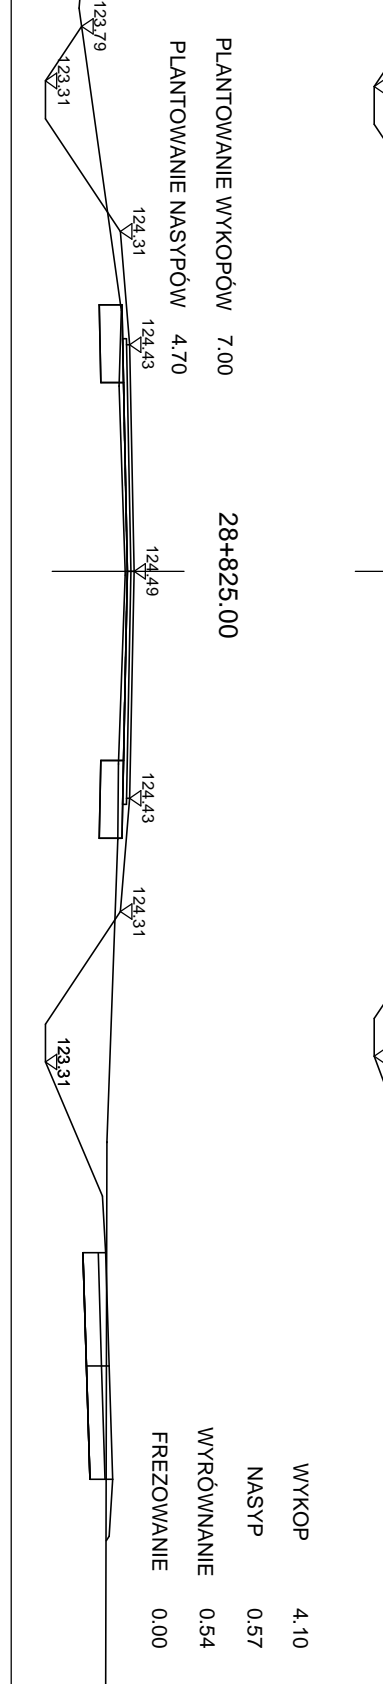


PLANTOWANIE WYKOPOW	7.00	WYKOP	4.10
PLANTOWANIE NASYPOW	4.70	NASYP	0.57
		WYROWANIE	0.54
		FREZOWANIE	0.00

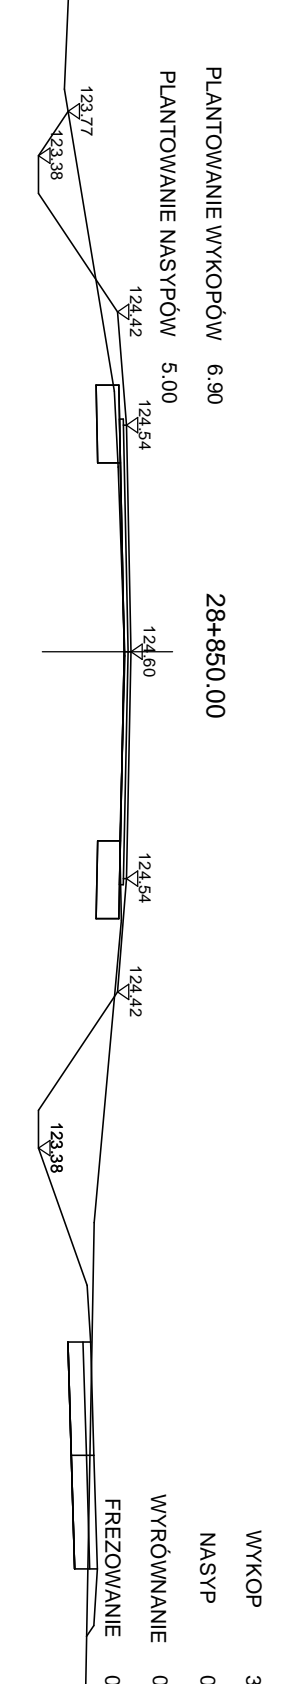


PLANTOWANIE WYKOPOW	6.90	WYKOP	3.97
PLANTOWANIE NASYPOW	5.00	NASYP	0.37
		WYROWANIE	0.34
		FREZOWANIE	0.00

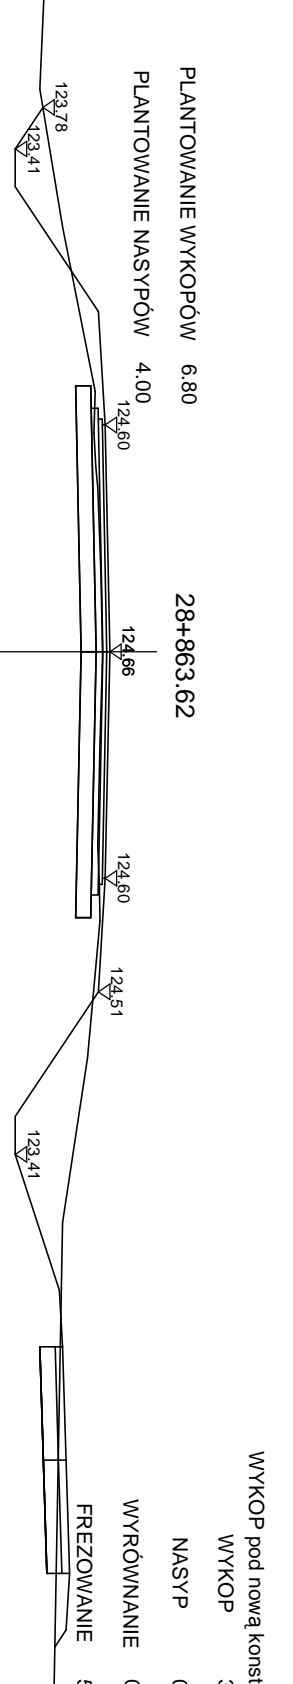


PLANTOWANIE WYKOPOW	6.80	WYKOP	4.00
PLANTOWANIE NASYPOW	4.00	NASYP	0.84
		WYROWANIE	0.38
		FREZOWANIE	5.00

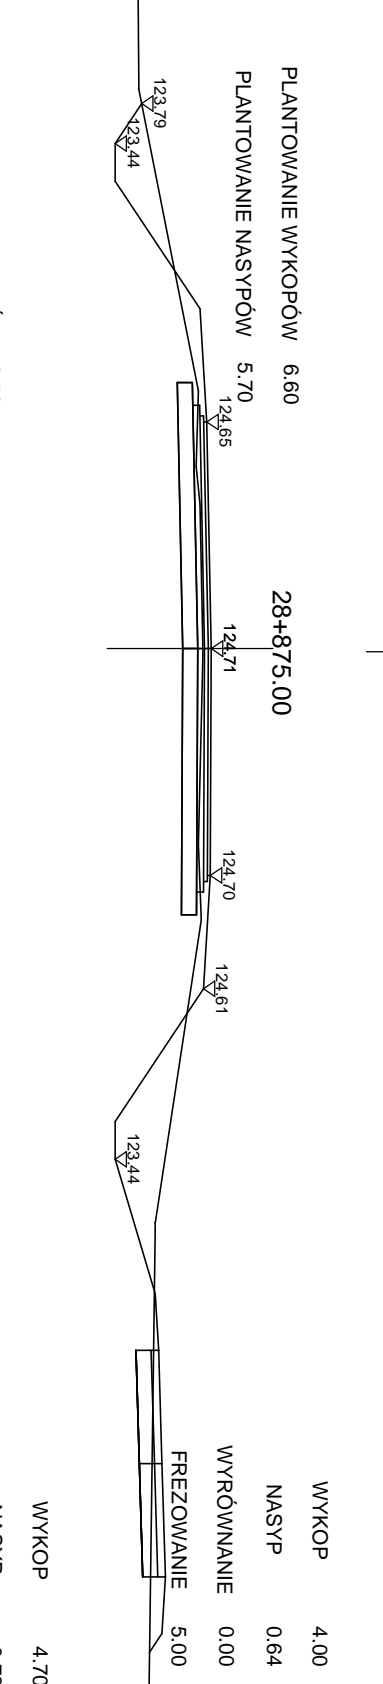


PLANTOWANIE WYKOPOW	6.80	WYKOP	4.00
PLANTOWANIE NASYPOW	5.70	NASYP	0.84
		WYROWANIE	0.00
		FREZOWANIE	5.00

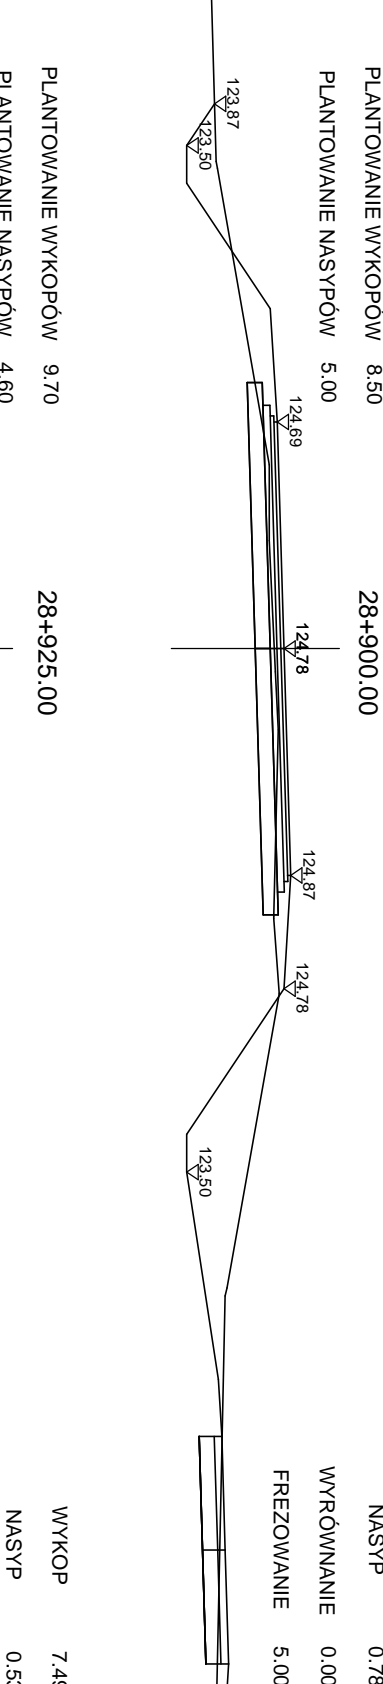


PLANTOWANIE WYKOPOW	8.50	WYKOP	4.70
PLANTOWANIE NASYPOW	5.00	NASYP	0.78
		WYROWANIE	0.00
		FREZOWANIE	5.00

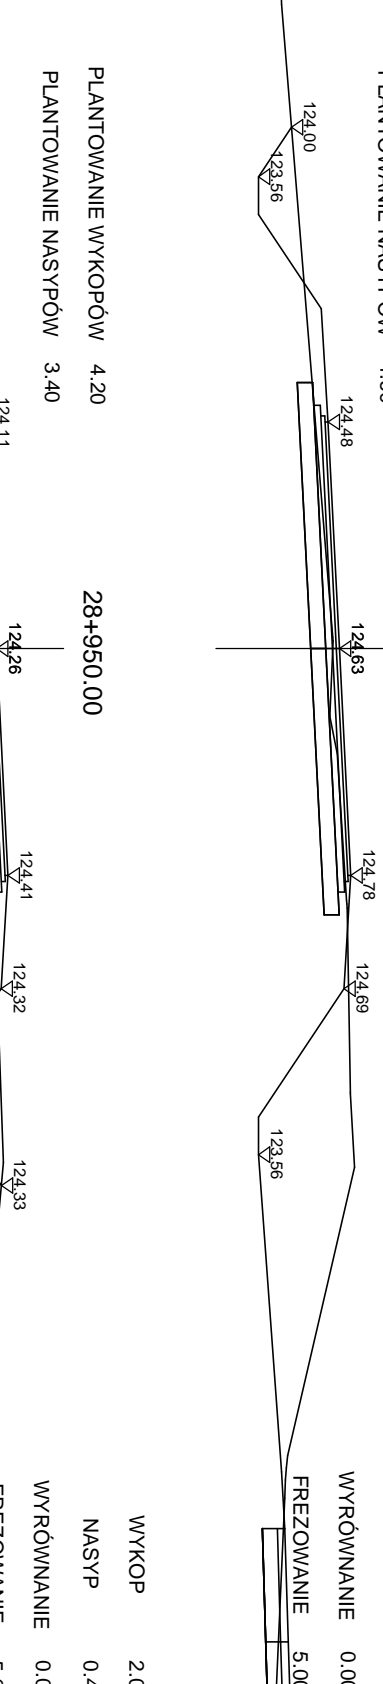


PLANTOWANIE WYKOPOW	9.70	WYKOP	7.49
PLANTOWANIE NASYPOW	4.80	NASYP	0.53
		WYROWANIE	0.00
		FREZOWANIE	5.00

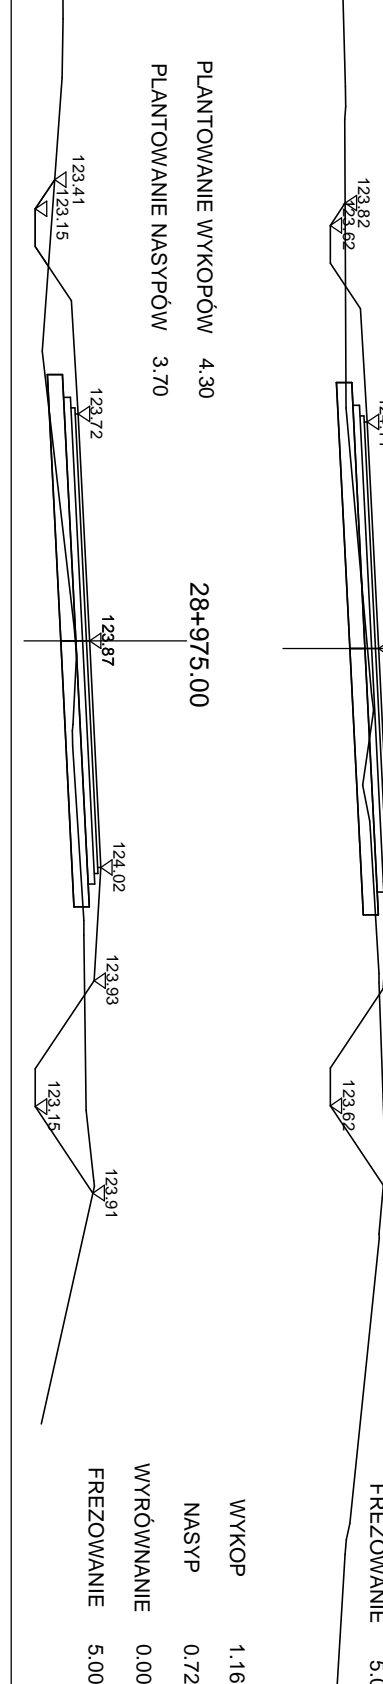


PLANTOWANIE WYKOPOW	4.30	WYKOP	1.16
PLANTOWANIE NASYPOW	3.70	NASYP	0.72
		WYROWANIE	0.00
		FREZOWANIE	5.00

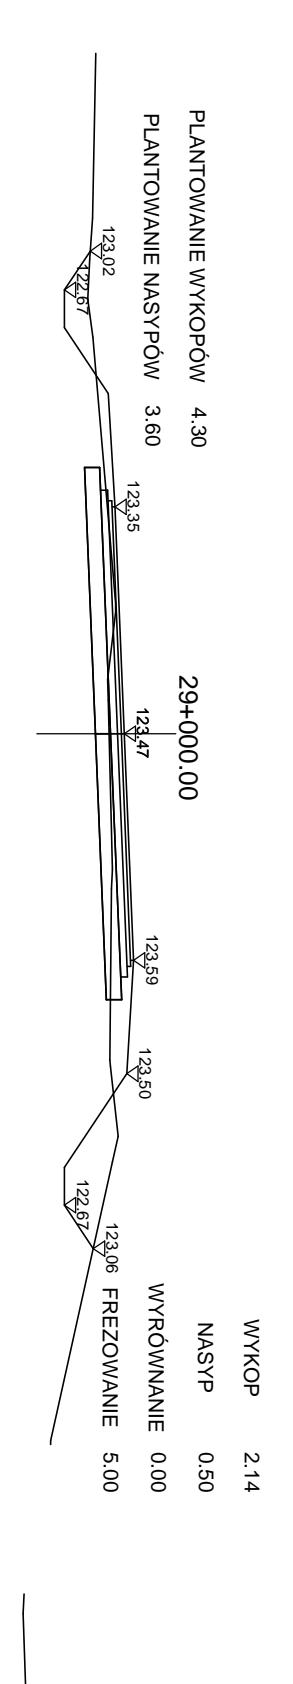


PLANTOWANIE WYKOPOW	4.30	WYKOP	2.14
PLANTOWANIE NASYPOW	3.60	NASYP	0.50
		WYROWANIE	0.00
		FREZOWANIE	5.00

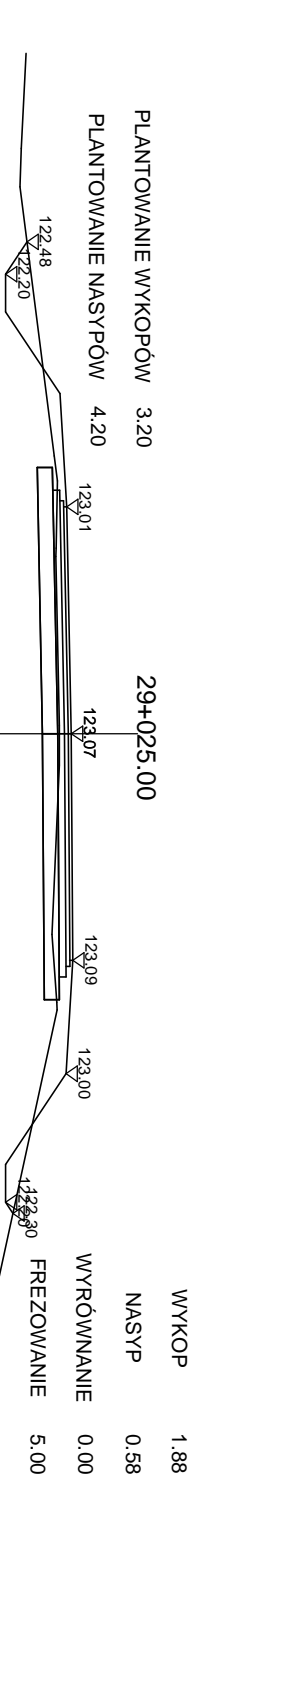


PLANTOWANIE WYKOPOW	3.20	WYKOP	1.88
PLANTOWANIE NASYPOW	4.20	NASYP	0.58
		WYROWANIE	0.00
		FREZOWANIE	5.00

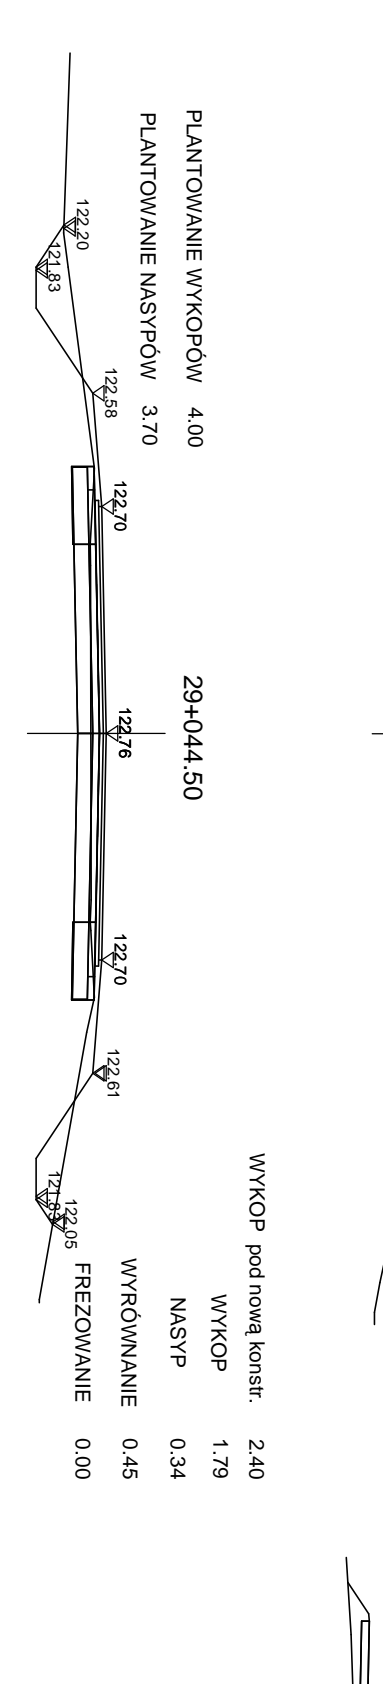


PLANTOWANIE WYKOPOW	4.00	WYKOP	1.69
PLANTOWANIE NASYPOW	3.70	NASYP	0.28
		WYROWANIE	0.75
		FREZOWANIE	0.00

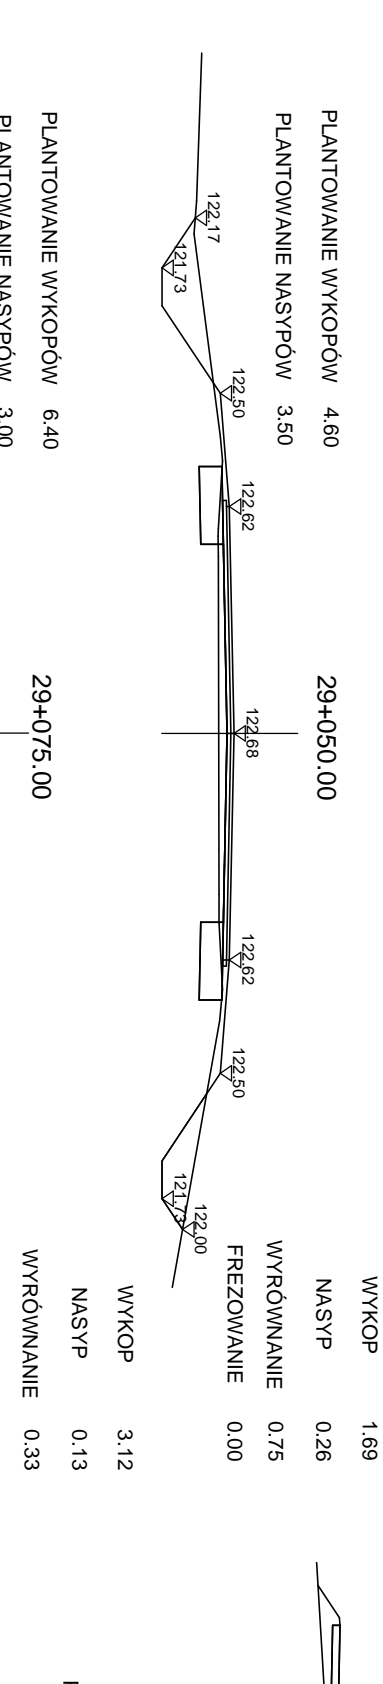


PLANTOWANIE WYKOPOW	6.40	WYKOP	3.12
PLANTOWANIE NASYPOW	3.00	NASYP	0.13
		WYROWANIE	0.33
		FREZOWANIE	2.50

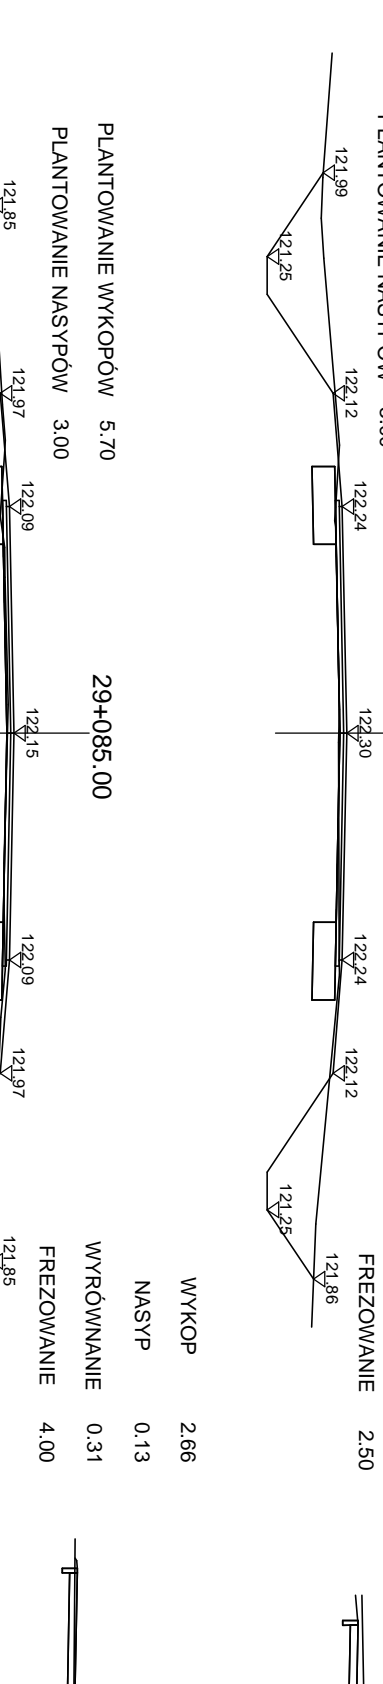


PLANTOWANIE WYKOPOW	5.70	WYKOP	2.66
PLANTOWANIE NASYPOW	3.00	NASYP	0.13
		WYROWANIE	0.31
		FREZOWANIE	4.00

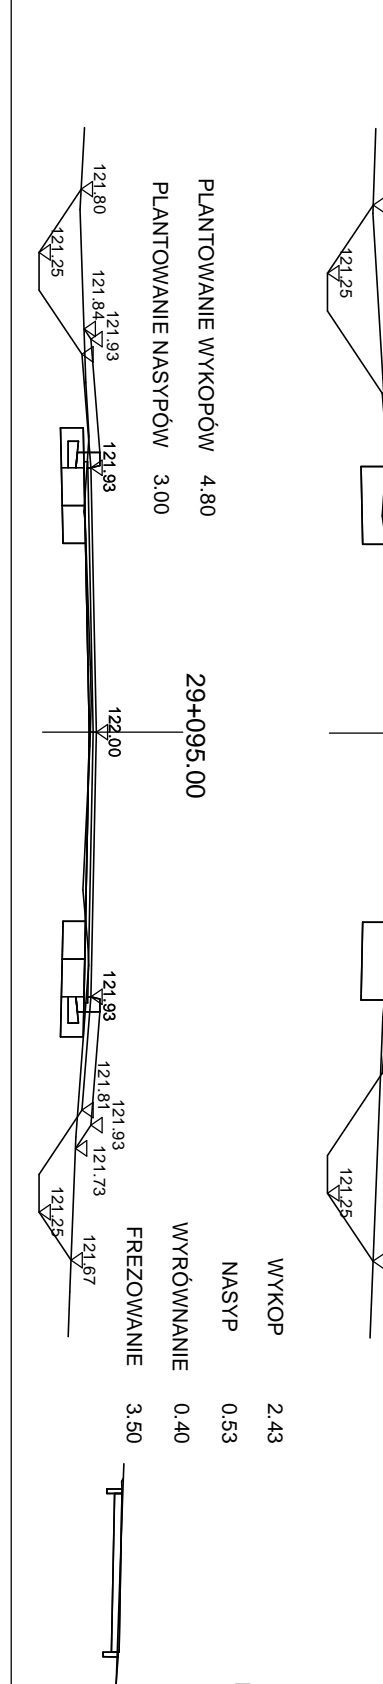


PLANTOWANIE WYKOPOW	4.80	WYKOP	2.43
PLANTOWANIE NASYPOW	3.00	NASYP	0.53
		WYROWANIE	0.40
		FREZOWANIE	3.50

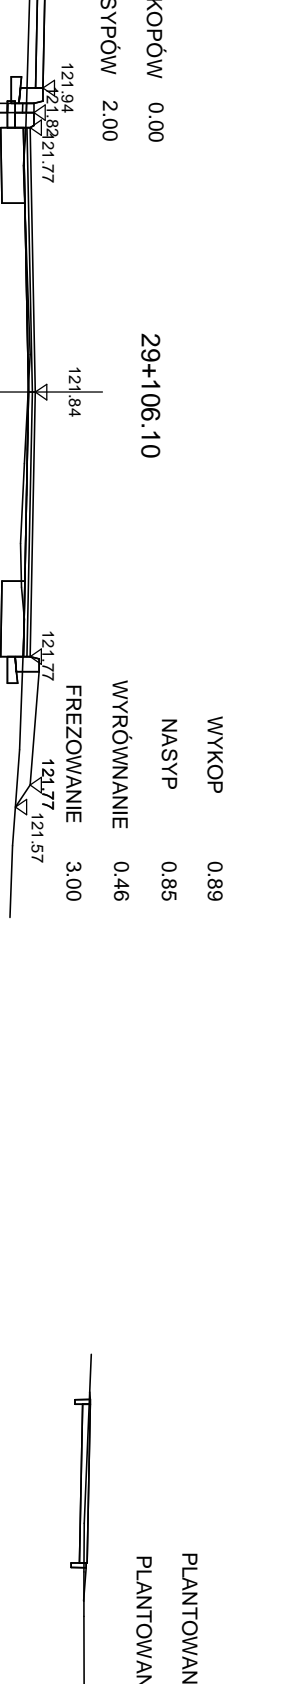


PLANTOWANIE WYKOPOW	0.00	WYKOP	0.89
PLANTOWANIE NASYPOW	2.00	NASYP	0.85
		WYROWANIE	0.46
		FREZOWANIE	3.00

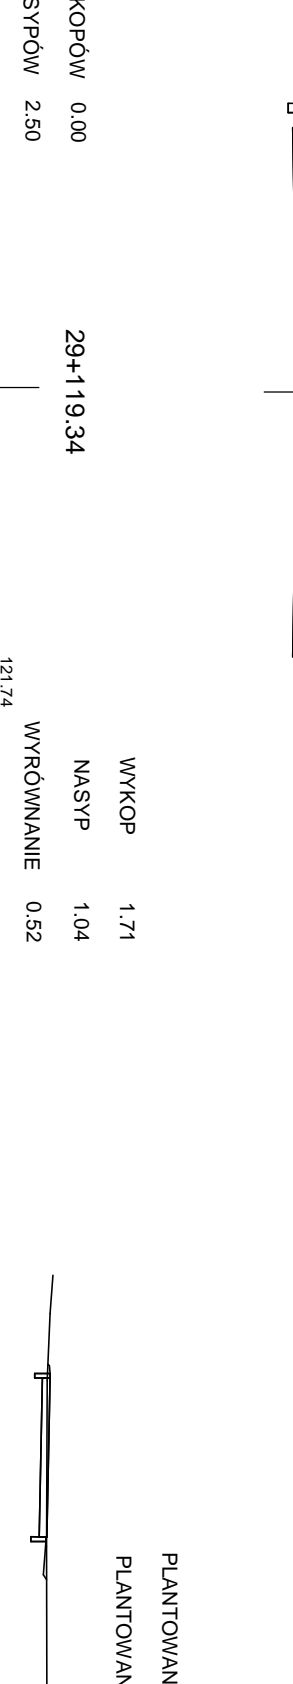


PLANTOWANIE WYKOPOW	0.00	WYKOP	1.71
PLANTOWANIE NASYPOW	2.50	NASYP	1.04
		WYROWANIE	0.52
		FREZOWANIE	0.00

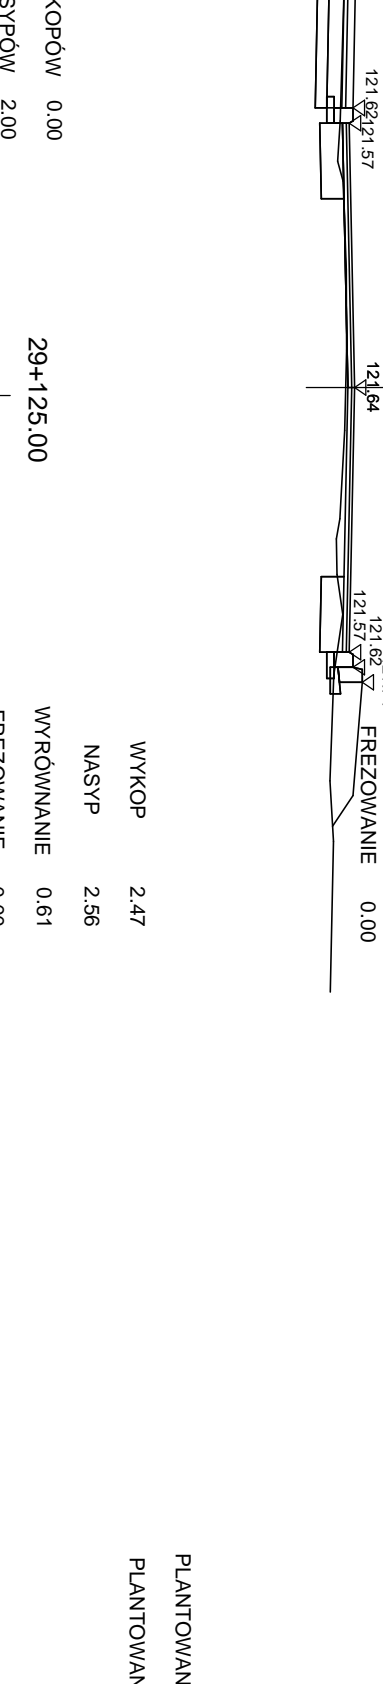


PLANTOWANIE WYKOPOW	0.00	WYKOP	2.47
PLANTOWANIE NASYPOW	2.80	NASYP	2.86
		WYROWANIE	0.81
		FREZOWANIE	0.00

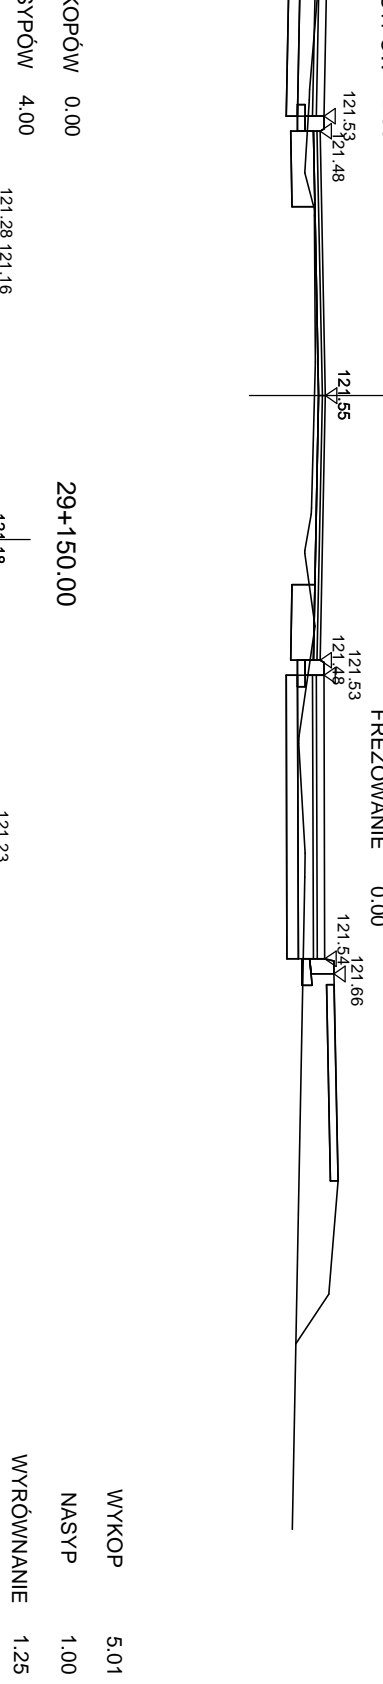


PLANTOWANIE WYKOPOW	0.00	WYKOP	5.01
PLANTOWANIE NASYPOW	4.00	NASYP	1.00
		WYROWANIE	1.25
		FREZOWANIE	0.00

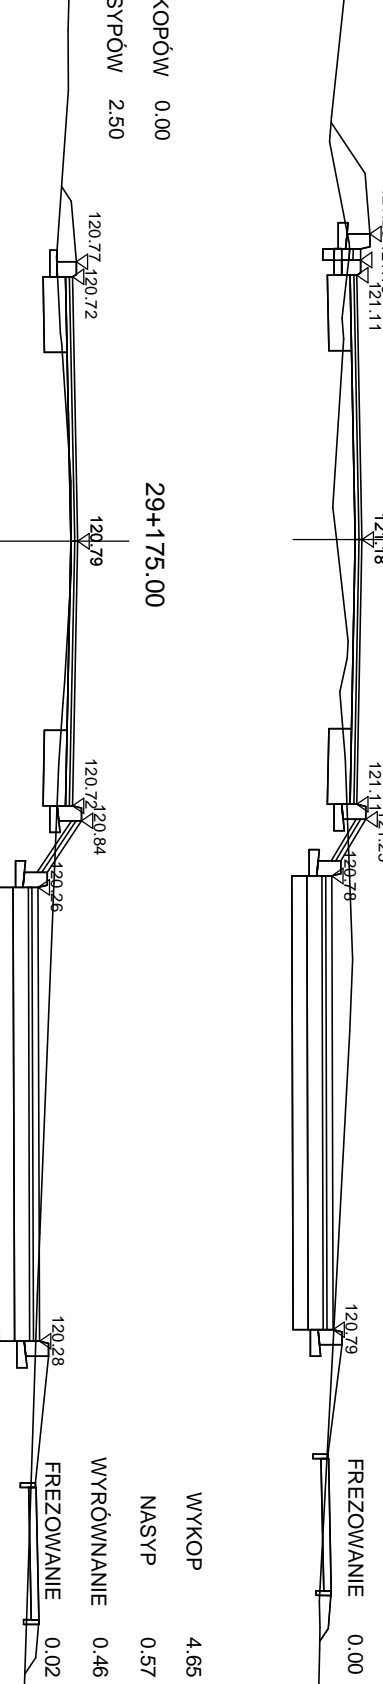


PLANTOWANIE WYKOPOW	0.00	WYKOP	4.65
PLANTOWANIE NASYPOW	2.50	NASYP	0.57
		WYROWANIE	0.46
		FREZOWANIE	0.02

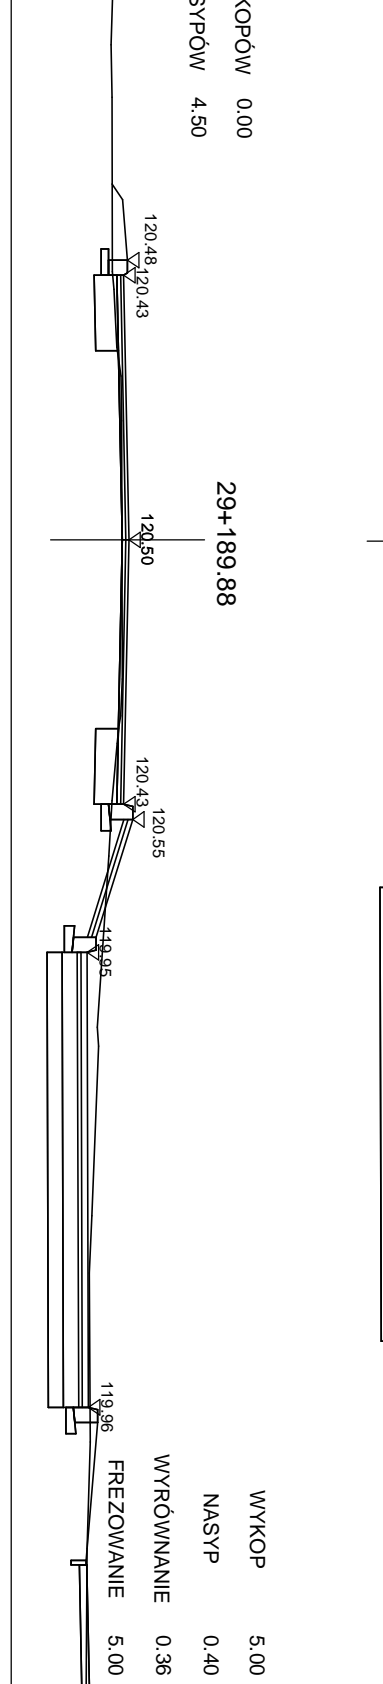


PLANTOWANIE WYKOPOW	0.00	WYKOP	5.00
PLANTOWANIE NASYPOW	4.50	NASYP	0.40
		WYROWANIE	0.35
		FREZOWANIE	5.00

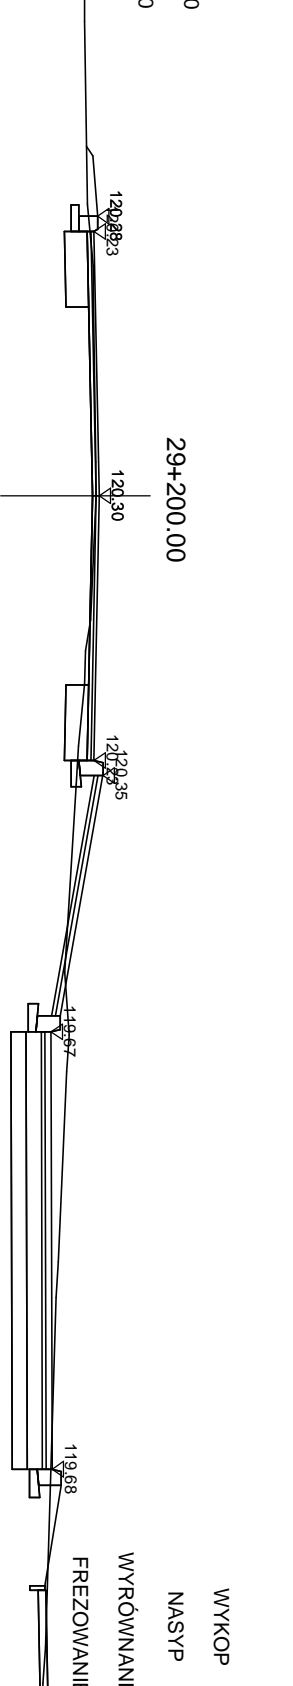


PLANTOWANIE WYKOPOW	0.00	WYKOP	4.90
PLANTOWANIE NASYPOW	5.00	NASYP	0.85
		WYROWANIE	0.48
		FREZOWANIE	4.00

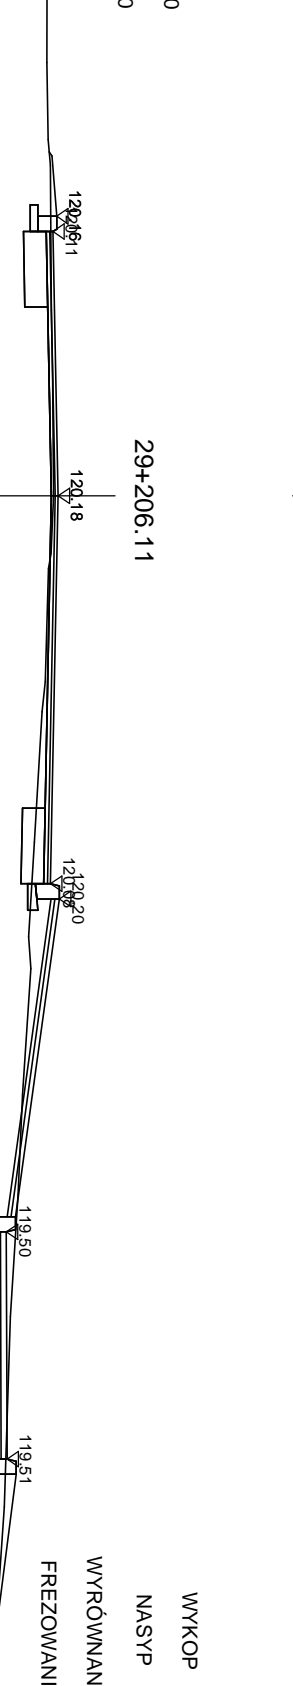


PLANTOWANIE WYKOPOW	0.00	WYKOP	3.00
PLANTOWANIE NASYPOW	7.40	NASYP	0.89
		WYROWANIE	0.40
		FREZOWANIE	3.00

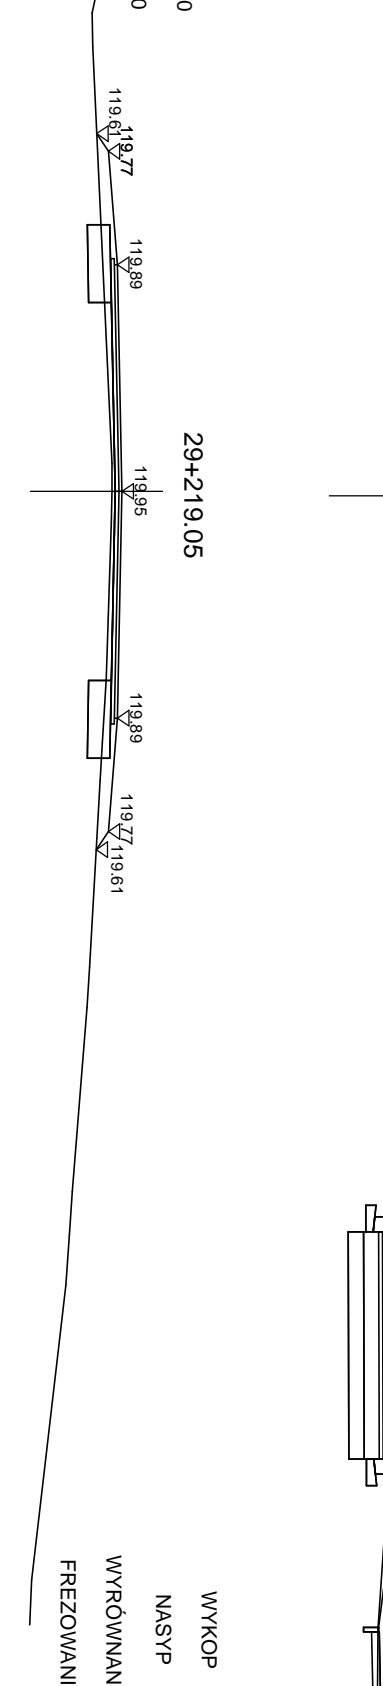


PLANTOWANIE WYKOPOW	0.00	WYKOP	0.42
PLANTOWANIE NASYPOW	3.80	NASYP	0.72
		WYROWANIE	0.60
		FREZOWANIE	0.00

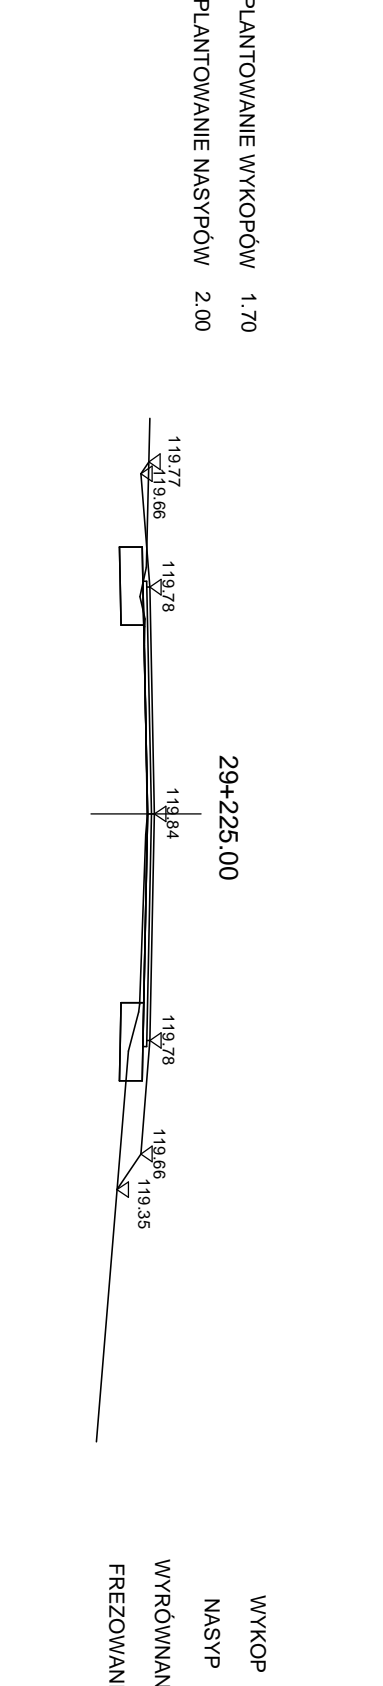

PLANTOWANIE WYKOPOW	1.70	WYKOP	0.54
PLANTOWANIE NASYPOW	2.00	NASYP	0.51
		WYROWANIE	0.41
		FREZOWANIE	0.00

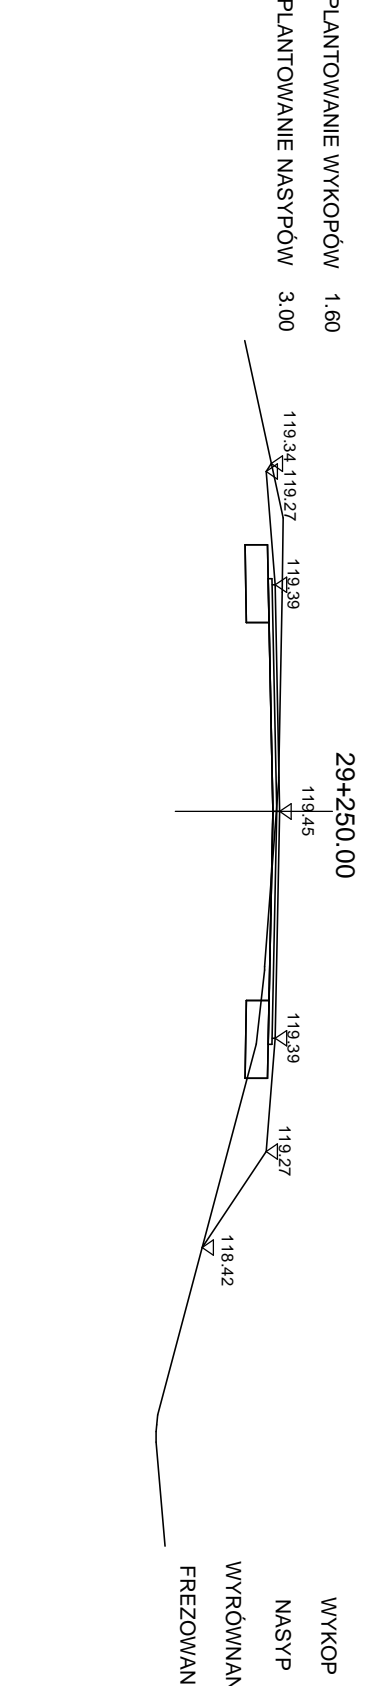

PLANTOWANIE WYKOPOW	1.60	WYKOP	1.09
PLANTOWANIE NASYPOW	3.00	NASYP	0.90
		WYROWANIE	0.39
		FREZOWANIE	4.00

 

PLANTOWANIE WYKOPOW	1.60	WYKOP	1.09
PLANTOWANIE NASYPOW	3.00	NASYP	0.90
		WYROWANIE	0.39
		FREZOWANIE	4.00