


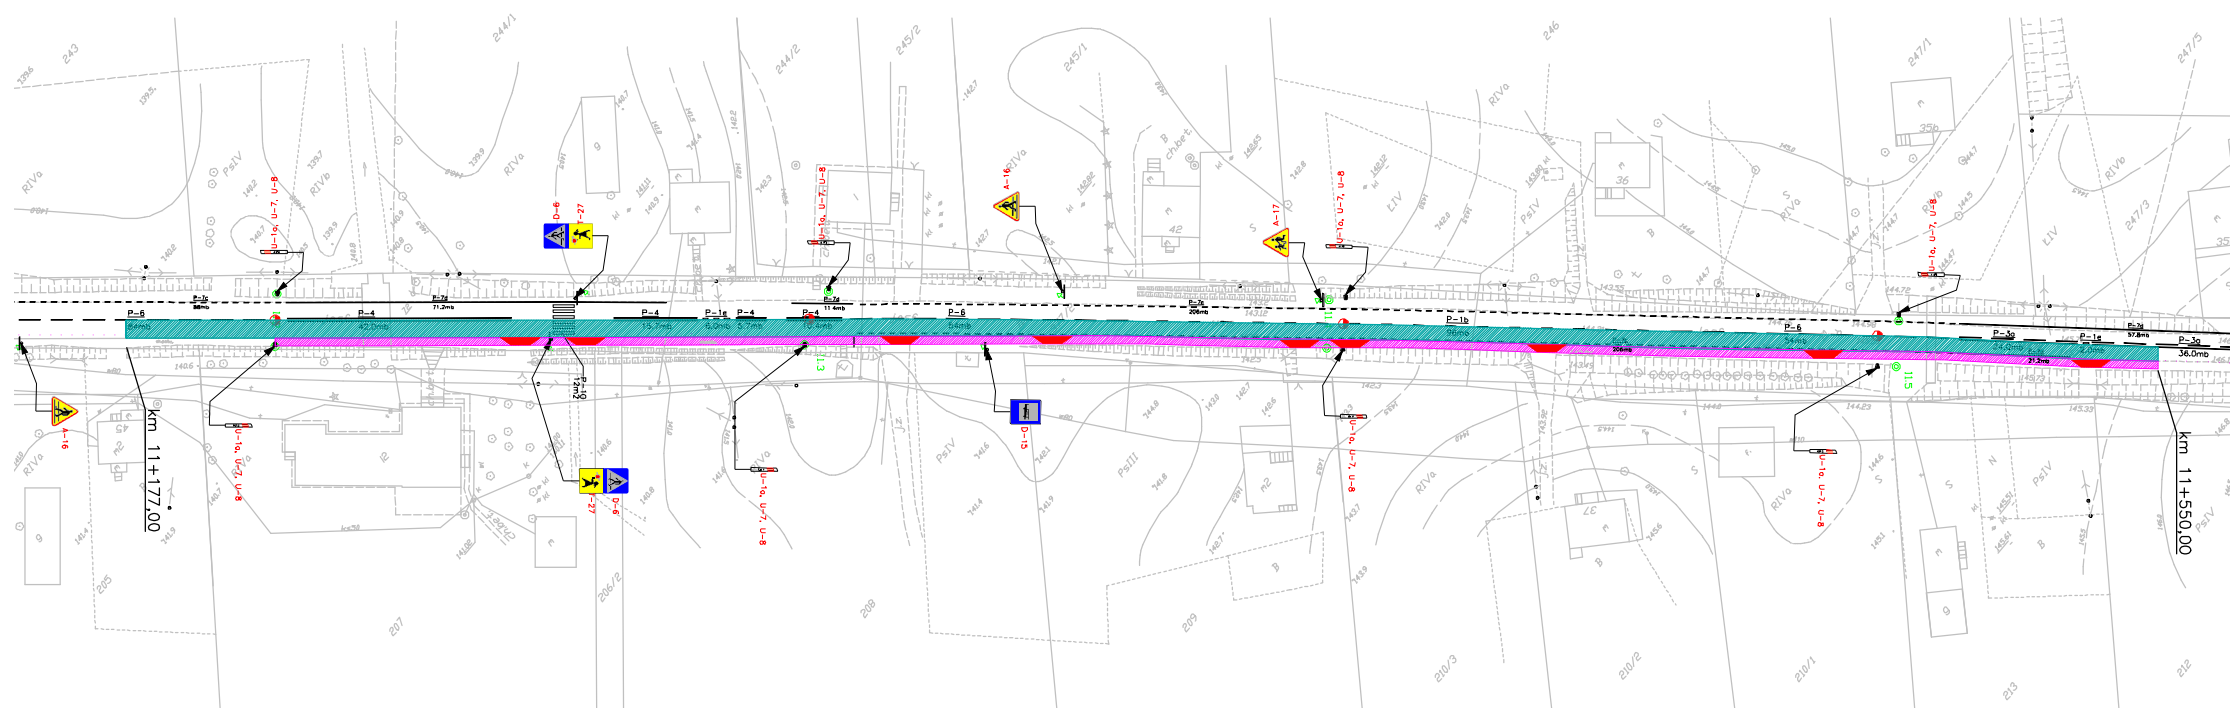


PLAN SYTUACYJNY
Droga Nr 664
remont chodnika, zjazdów i nawierzchni
odcinek Raczki - Augustów
w km 11+177-11+550 strona prawa



Legenda:

-  remont chodnika
-  remont nawierzchni
-  remont zjazdów