




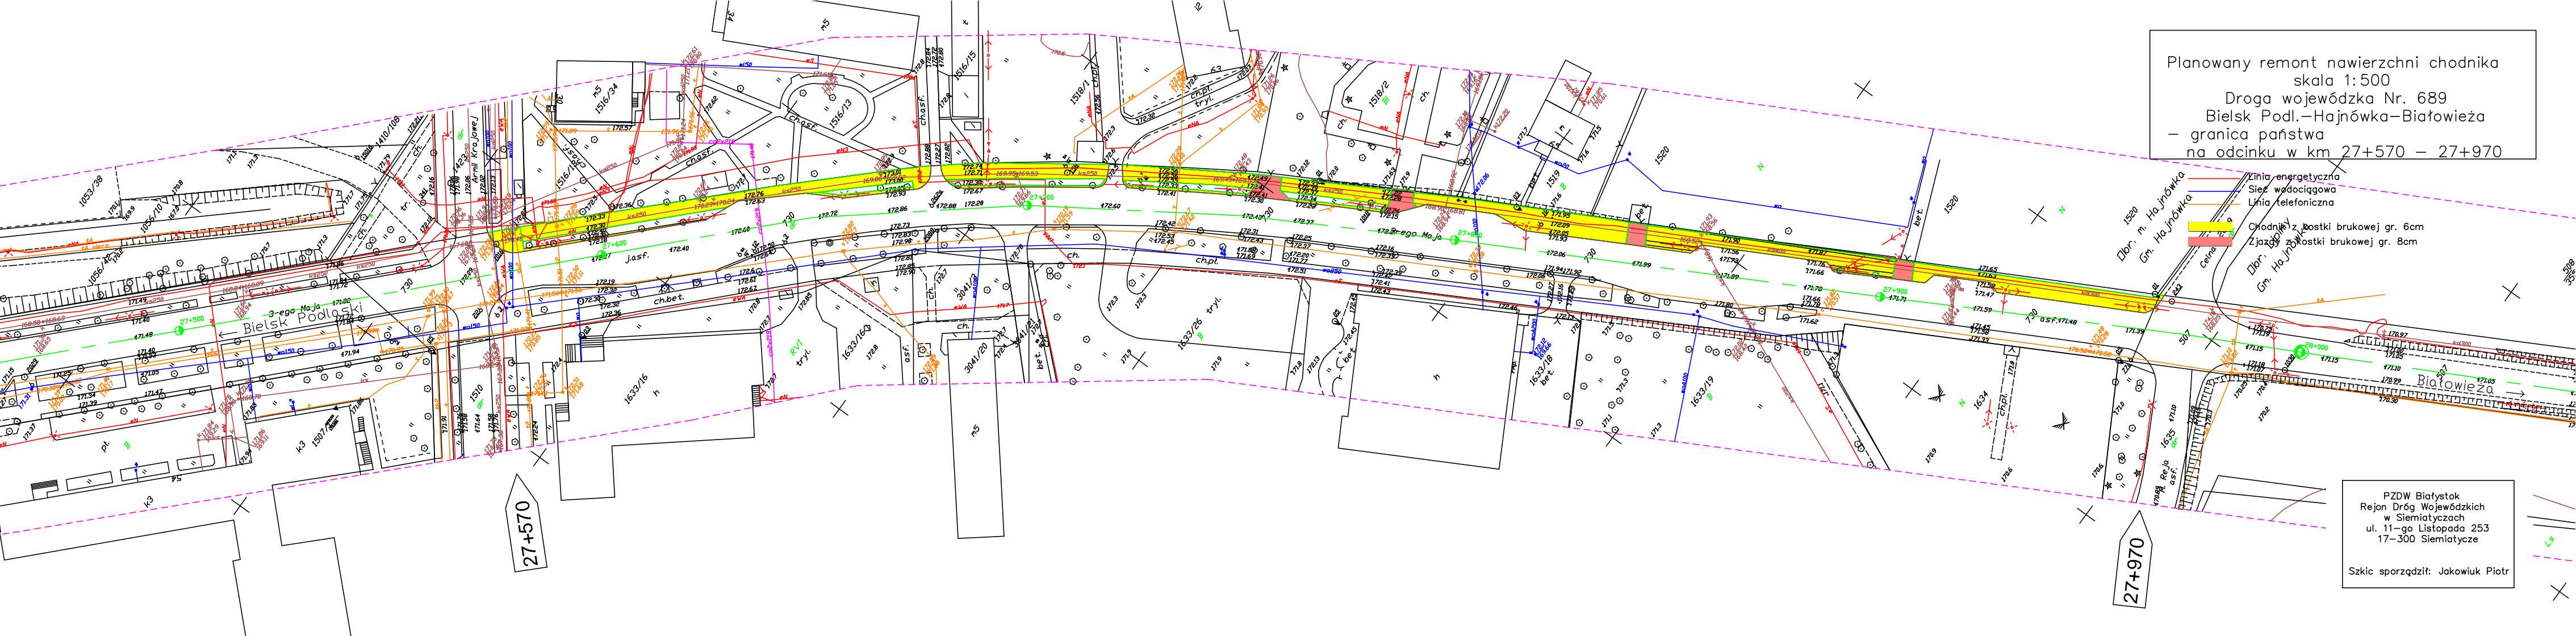


Planowany remont nawierzchni chodnika
 skala 1:500
 Droga wojewódzka Nr. 689
 Bielsk Podl.-Hajnówka-Białowieża
 - granica państwa
 na odcinku w km 27+570 - 27+970

-  Linia energetyczna
-  Sieć wodociągowa
-  Linia telefoniczna
-  Chodnik z kostki brukowej gr. 6cm
-  Zjazd z kostki brukowej gr. 8cm



PZDW Białystok
 Rejon Dróg Wojewódzkich
 w Siemiatyczach
 ul. 11-go Listopada 253
 17-300 Siemiatycze

Szkic sporządził: Jakowiuk Piotr