


**PLAN SYTUACYJNY**  
**Droga Nr 664**  
**remont chodnika, zjazdów i nawierzchni**  
**odcinek Raczki - Augustów**  
**w km 11+177-11+550 strona prawa**

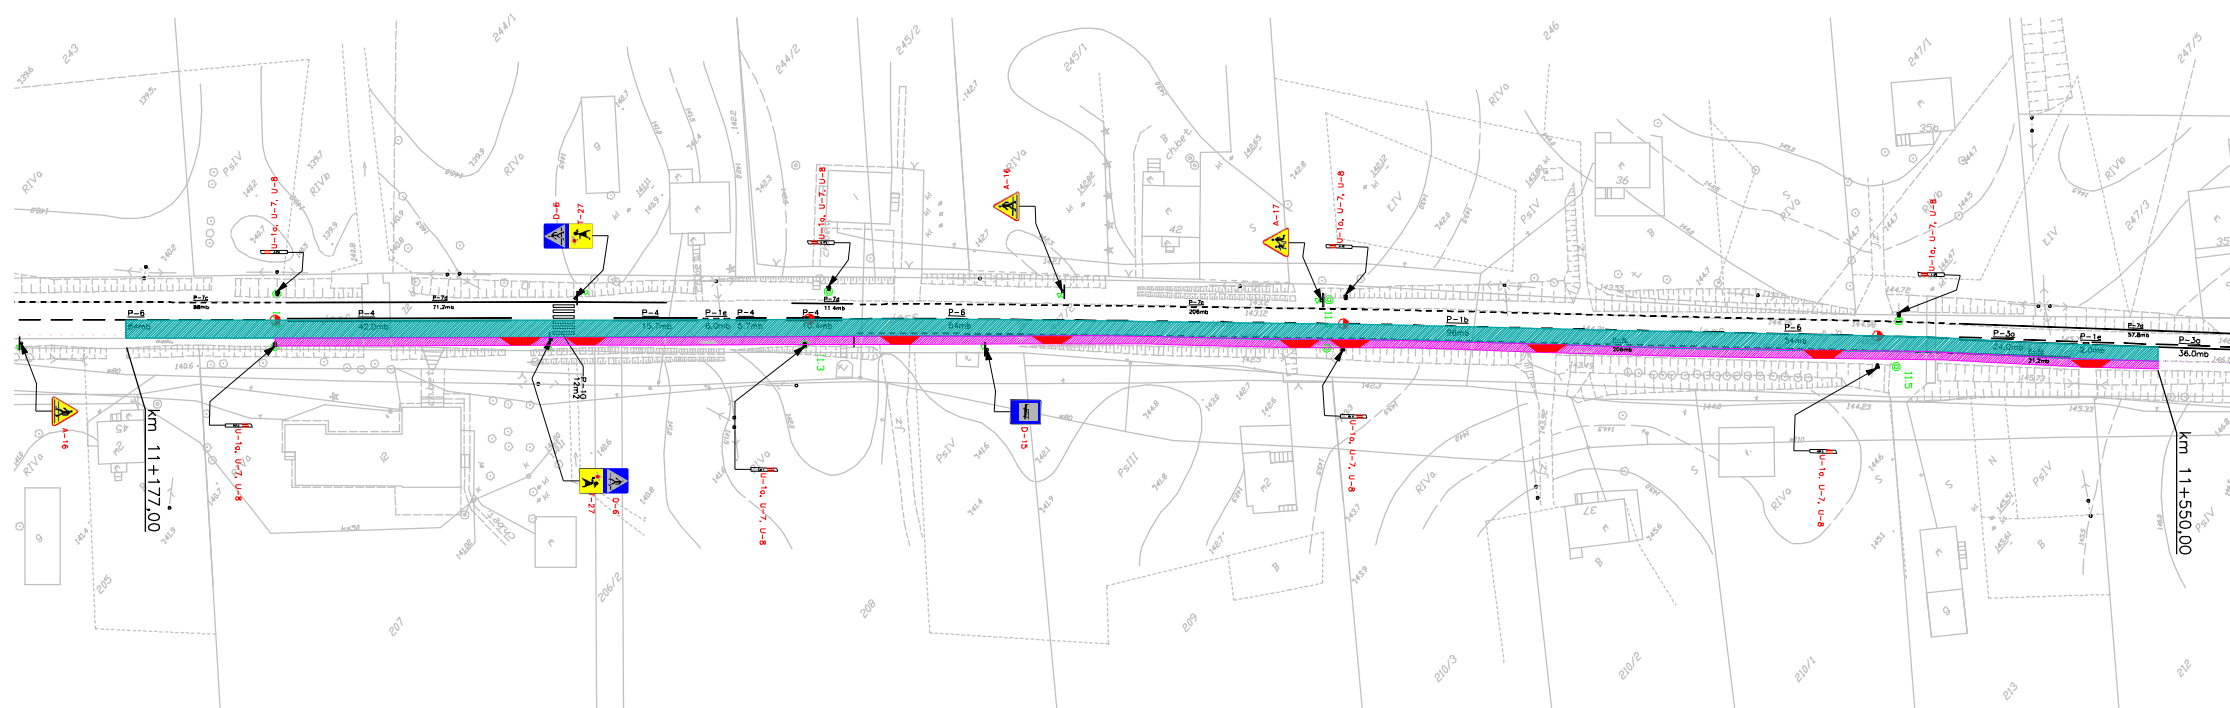

**Legenda:**

- remont chodnika
- remont nawierzchni
- remont zjazdów