Remont nawierzchni zatoki parkingowej w obrębie pasa drogowego drogi wojewódzkiej Nr 685
Zabłudów - Narew - Hajnówka - Nowosady w km 19+305 do km 19+440 str. L

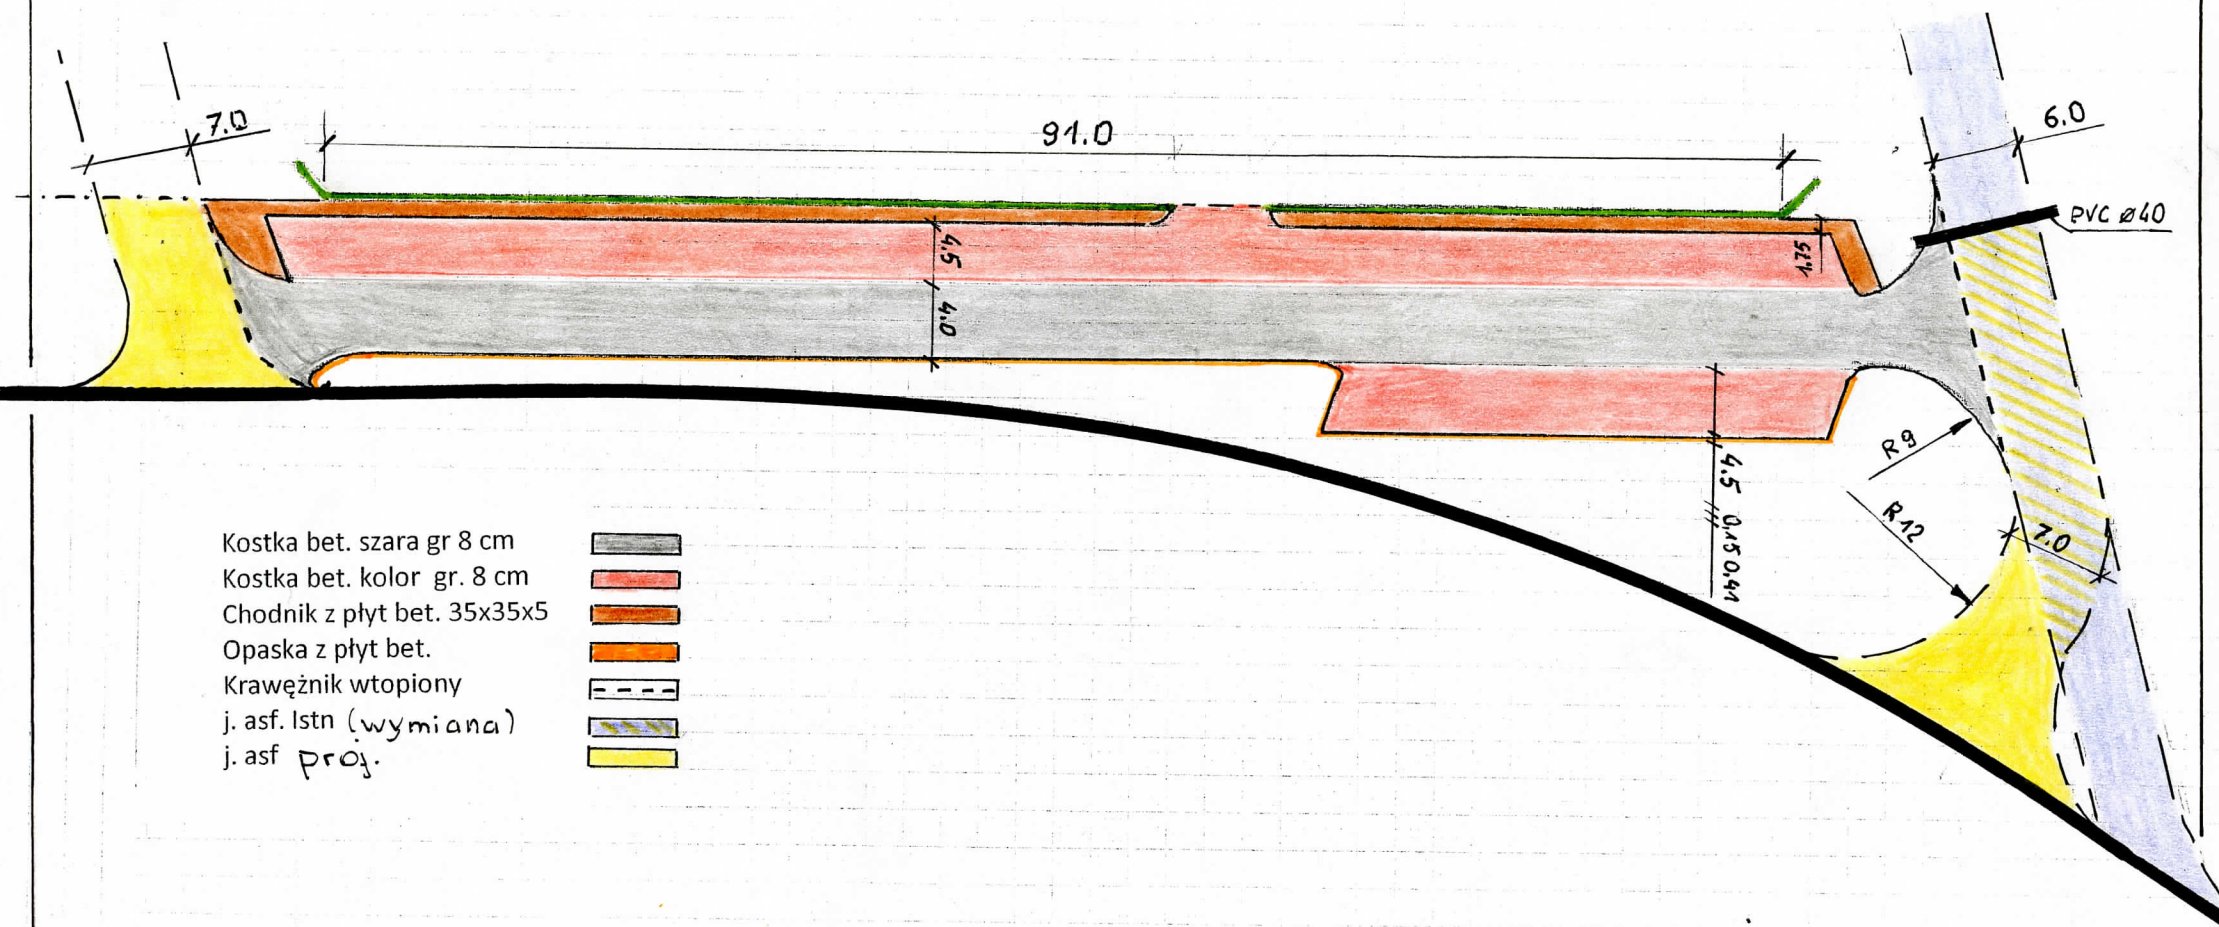

Kostka bet. szara gr 8 cm
Kostka bet. kolor gr. 8 cm
Chodnik z płyt bet. 35x35x5
Opaska z płyt bet.
Krawężnik wtopiony
j. asf. Istn (wymiana)
j. asf proj.