


NE

m n.p.m.



164  
163  
162  
161  
160  
159  
158  
157  
156  
155  
154  
153  
152  
151  
150  
149  
148  
147  
146

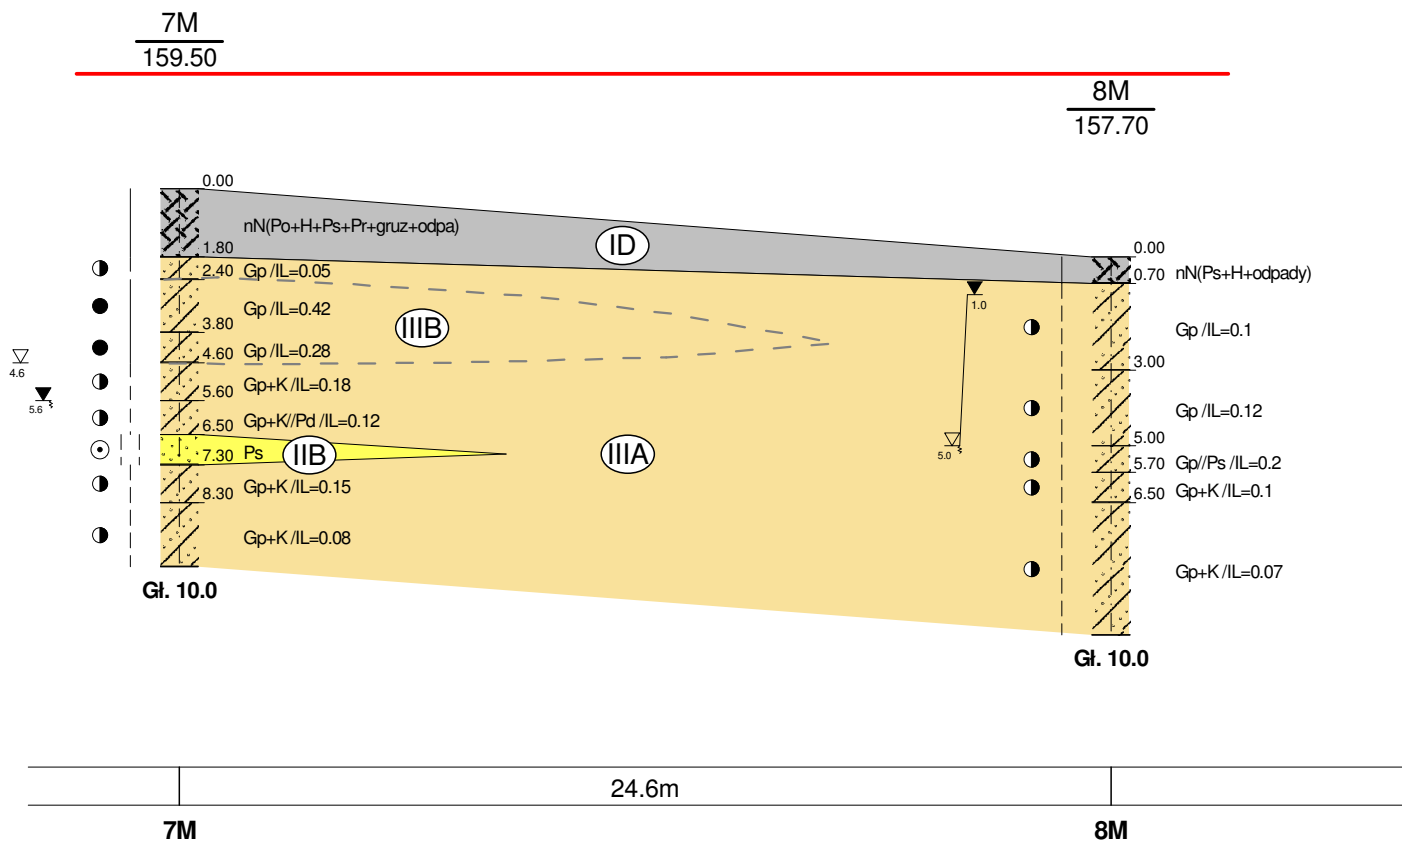

SW

m n.p.m.

164  
163  
162  
161  
160  
159  
158  
157  
156  
155  
154  
153  
152  
151  
150  
149  
148  
147  
146

 UNI-GEO Piotr Rant, ul. Zatorowa 7, 19-500 Goldap Budowa wiaduktu nad torami PKP wraz z budową i rozbudową DW 674 w m. Sokółka				ZaŁ.Nr 12
Opracował	Data 03-2017	Nazwisko mgr inż. M. Luty	 Przekrój geologiczno-inżynierski XII-XII	Skala 1: $\frac{200}{200}$
Uprawnienia	VII-1710			