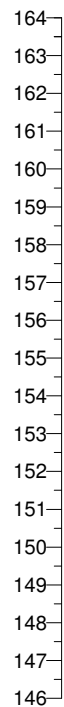


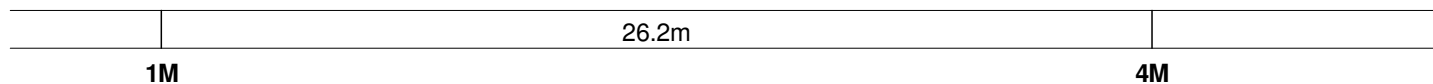
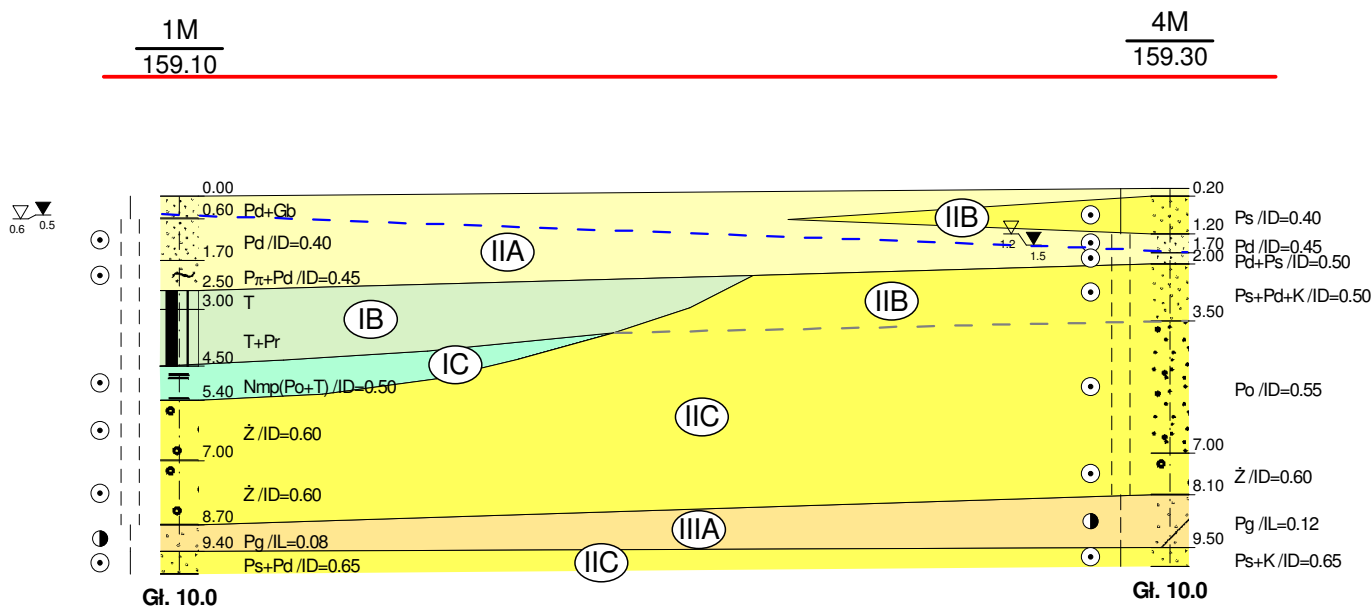
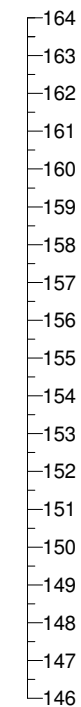
NW



m n.p.m.



SE

m n.p.m.



 UNI-GEO Piotr Rant, ul. Zatorowa 7, 19-500 Goldap Budowa wiaduktu nad torami PKP wraz z budową i rozbudową DW 674 w m. Sokółka				Zał.Nr 12
Opracował	Data 03-2017	Nazwisko mgr inż. M. Luty	Podpis 	Przekrój geologiczno-inżynierski IX-IX
Uprawnienia	VII-1710			
				Skala 1: 200