

Łączy arkusz 2

Legenda:

- zakres wykonania nowej nawierzchni bitumicznej




- bekometry

- kilometry

- granica pasa drogowego

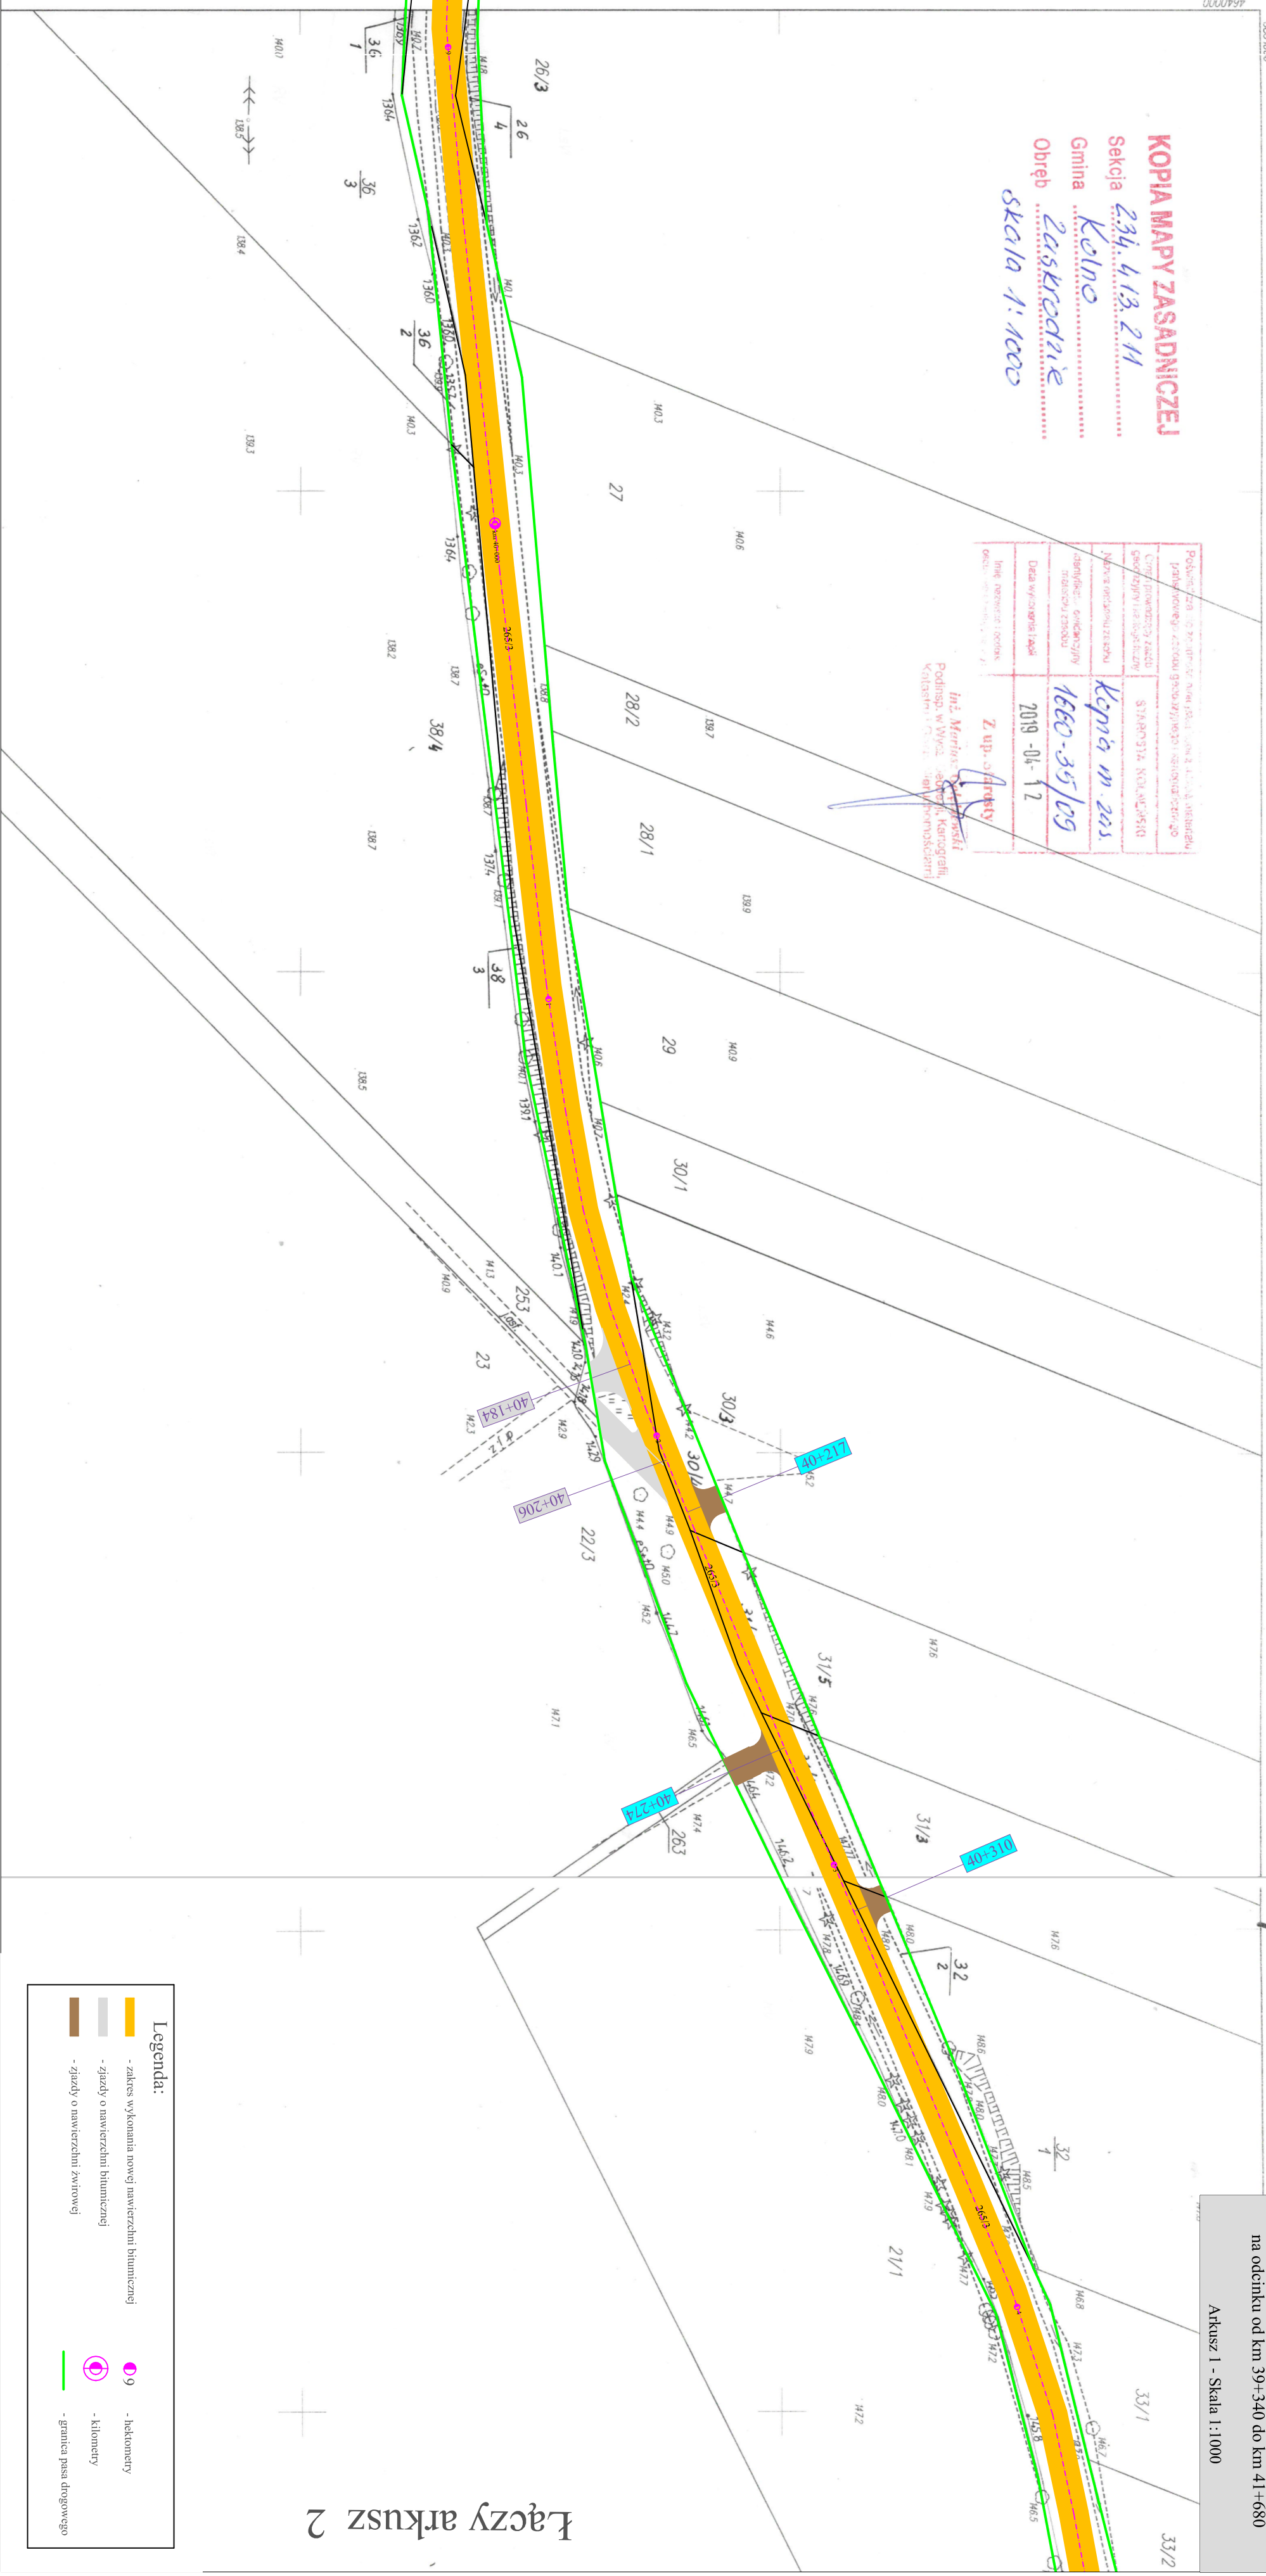


Kopia Mapy Zasadniczej	
Skala: 1:1000	


