




KOPIA MAPY ZASADNICZEJ
Seksja 234 413.211
Gmina Kdino
Obręb Zastokanie
skala 1:1000

[illegible]

Podlisp. w Wydz. Geograf. Kartog.
Katastru i Gosp. Nieruchomości

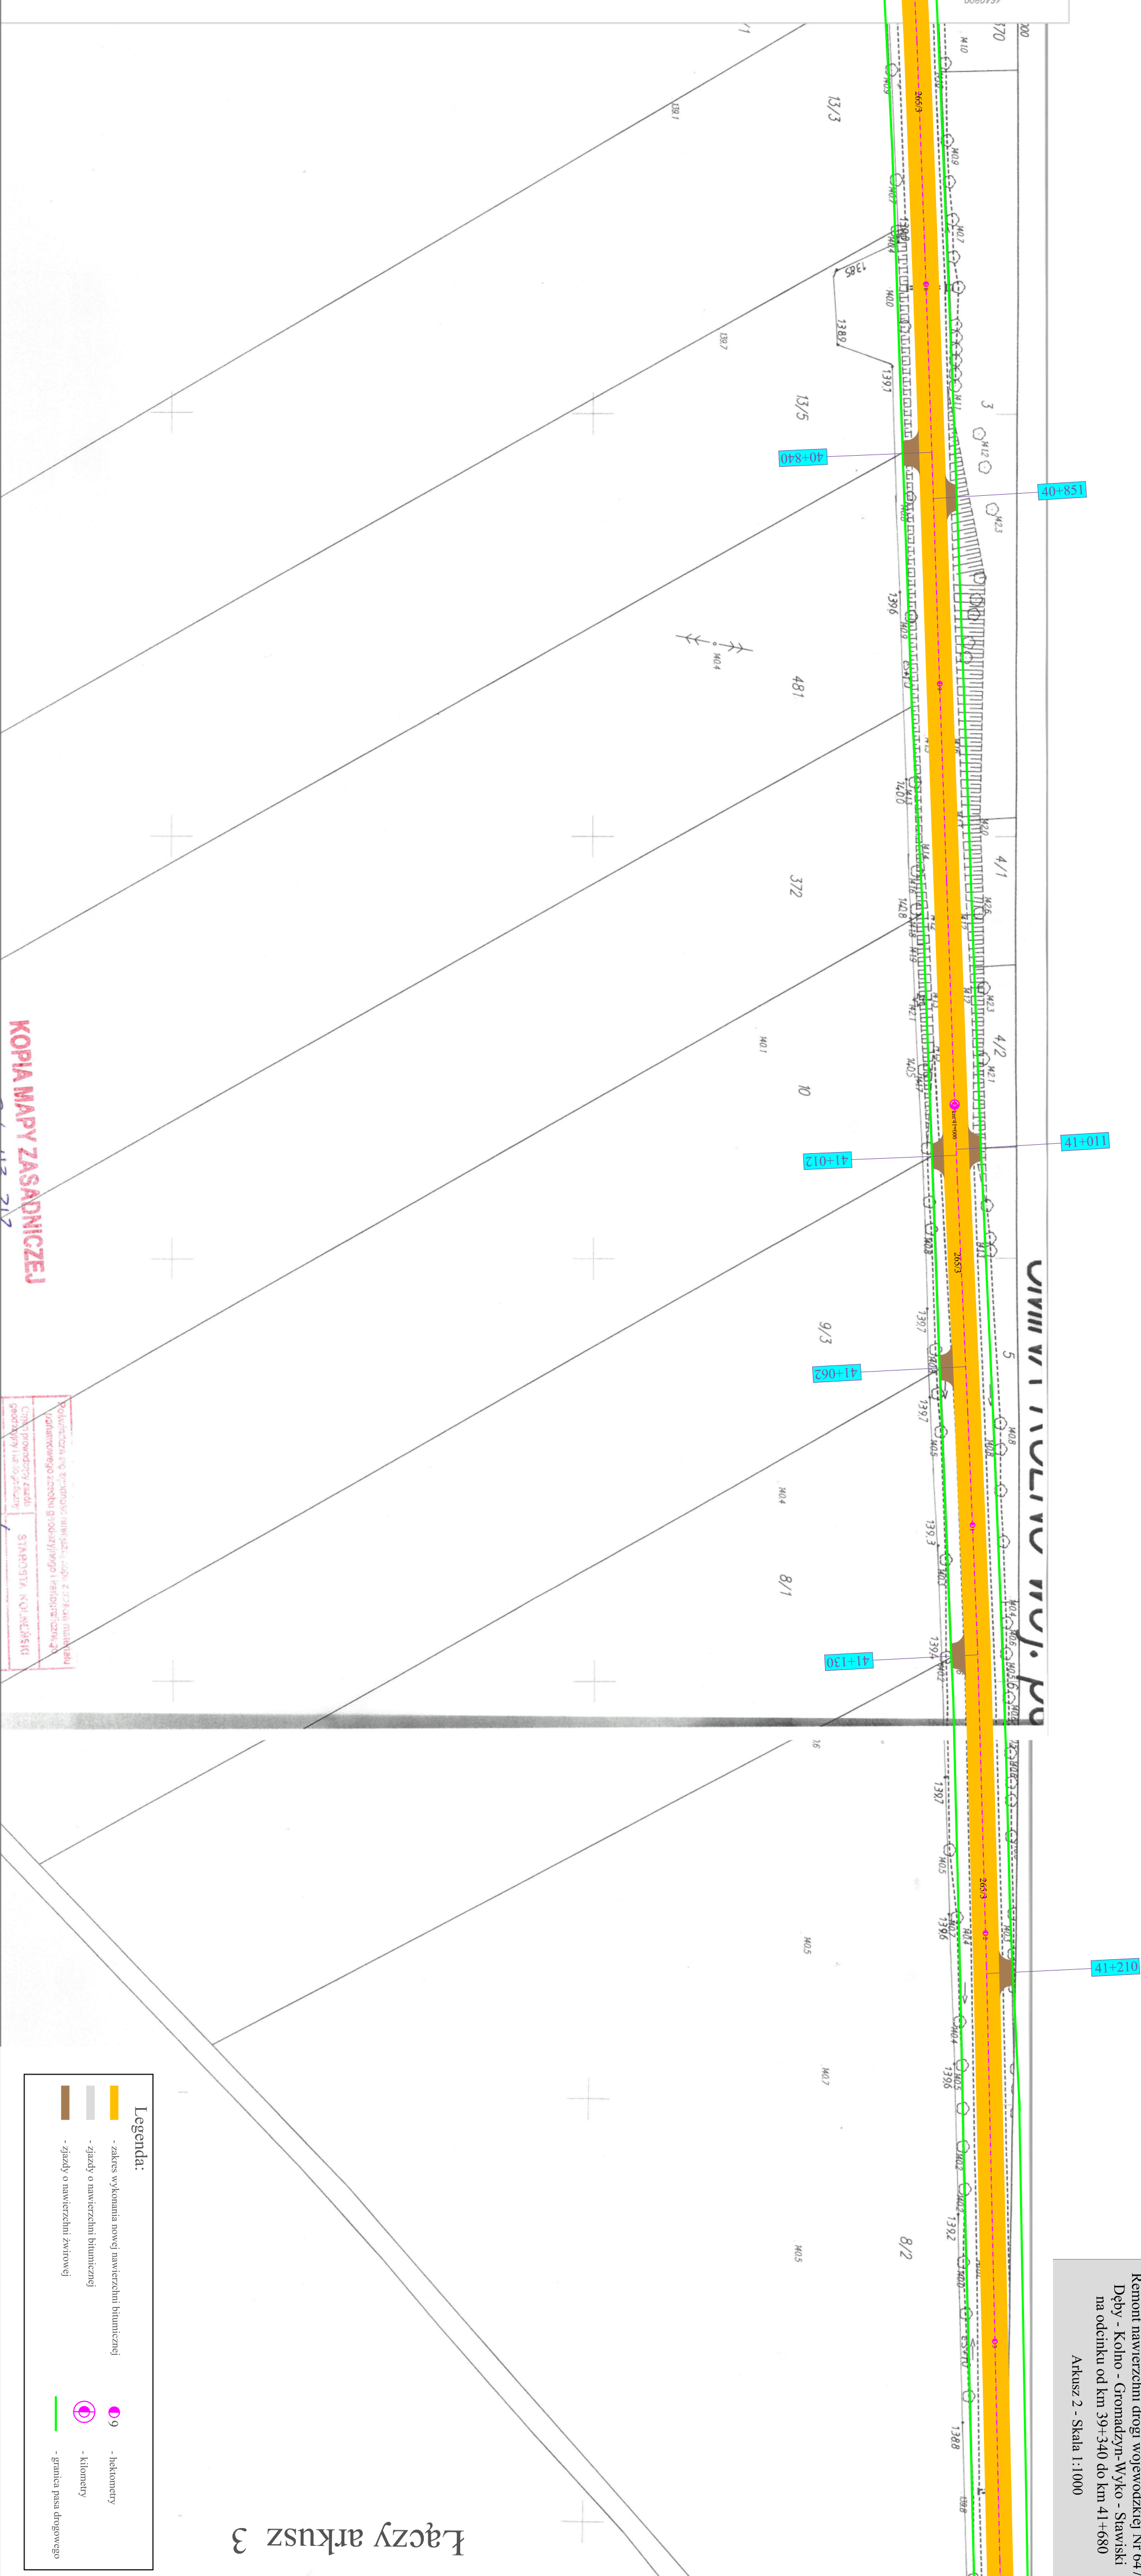

Remont nawierzchni drogi wojewódzkiej Nr 647
Dębny - Kołno - Gromadzyn-Wyko - Stawiski
na odcinku od km 39+340 do km 41+680

Arkusz 2 - Skala 1:1000

Łączy arkusz 3

Legenda:

- zakres wykopania nowej nawierzchni bitumicznej
- śladki o nawierzchni bitumicznej
- śladki o nawierzchni żwirowej
- 9
- betonierzy
- kłomierzy
- granica pasa drogowego