




Ilość masy=0,67 m2
Ilość mieszanki
kruszywowej=0,24 m2

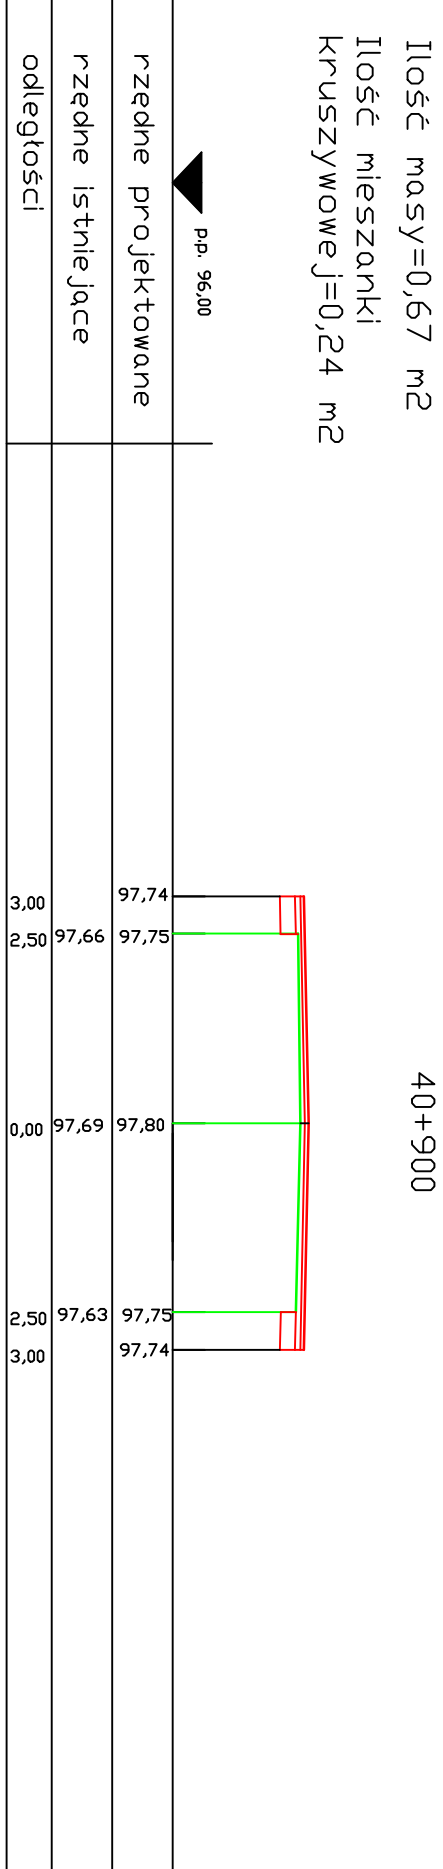


Ilość masy=0,59 m2
Ilość mieszanki
kruszywowej=0,24 m2

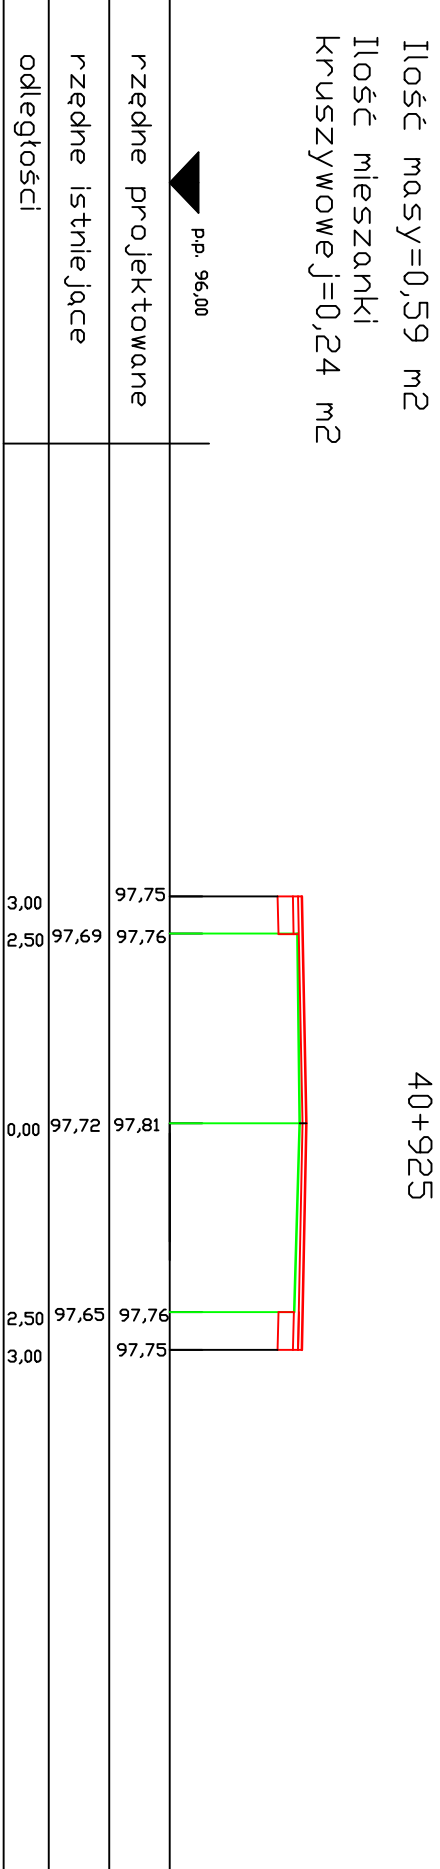


Ilość masy=0,54 m2
Ilość mieszanki
kruszywowej=0,24 m2

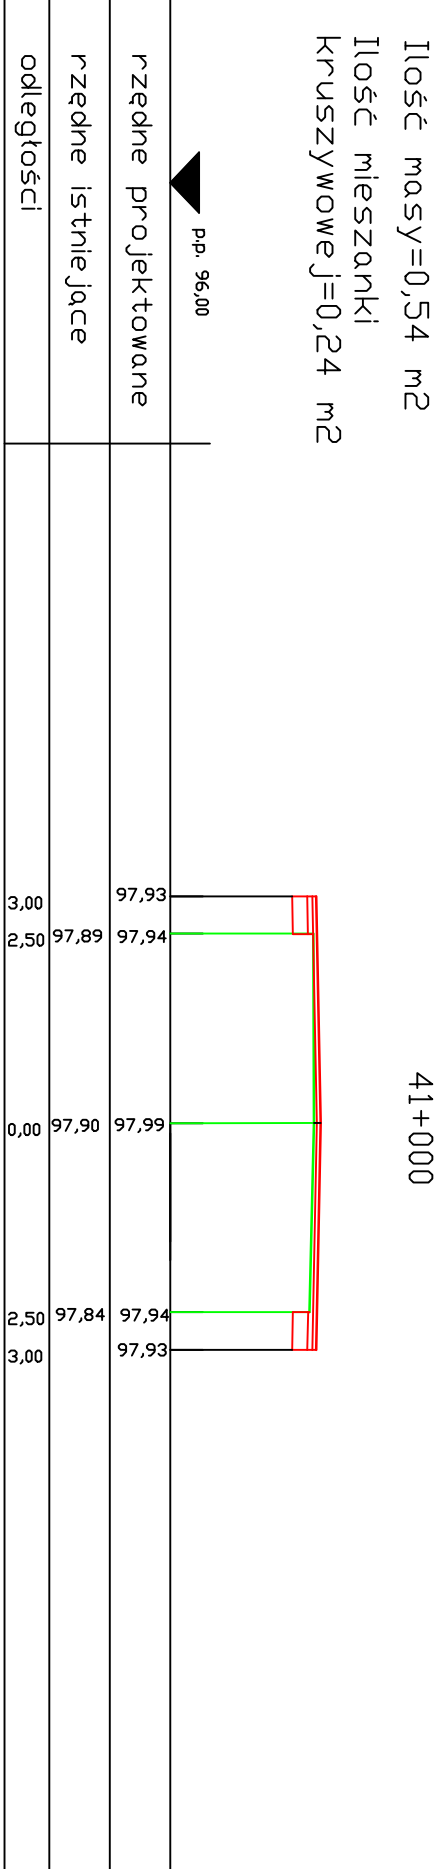


Ilość masy=0,53 m2
Ilość mieszanki
kruszywowej=0,24 m2

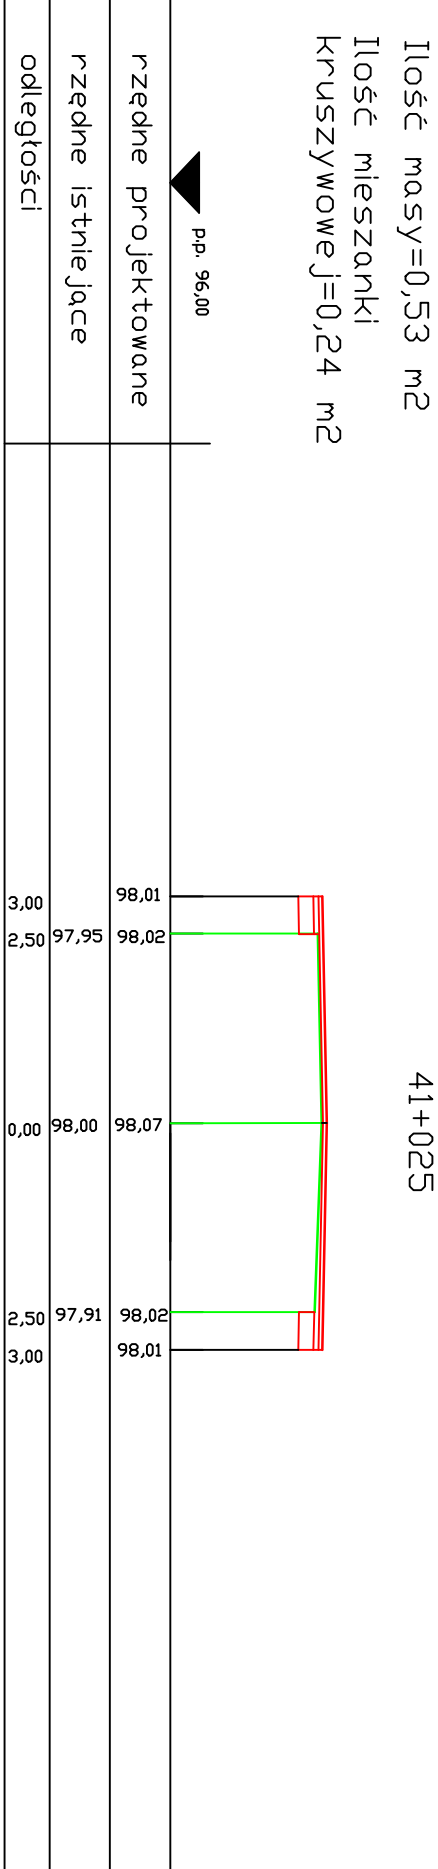


Ilość masy=0,47 m2
Ilość mieszanki
kruszywowej=0,24 m2

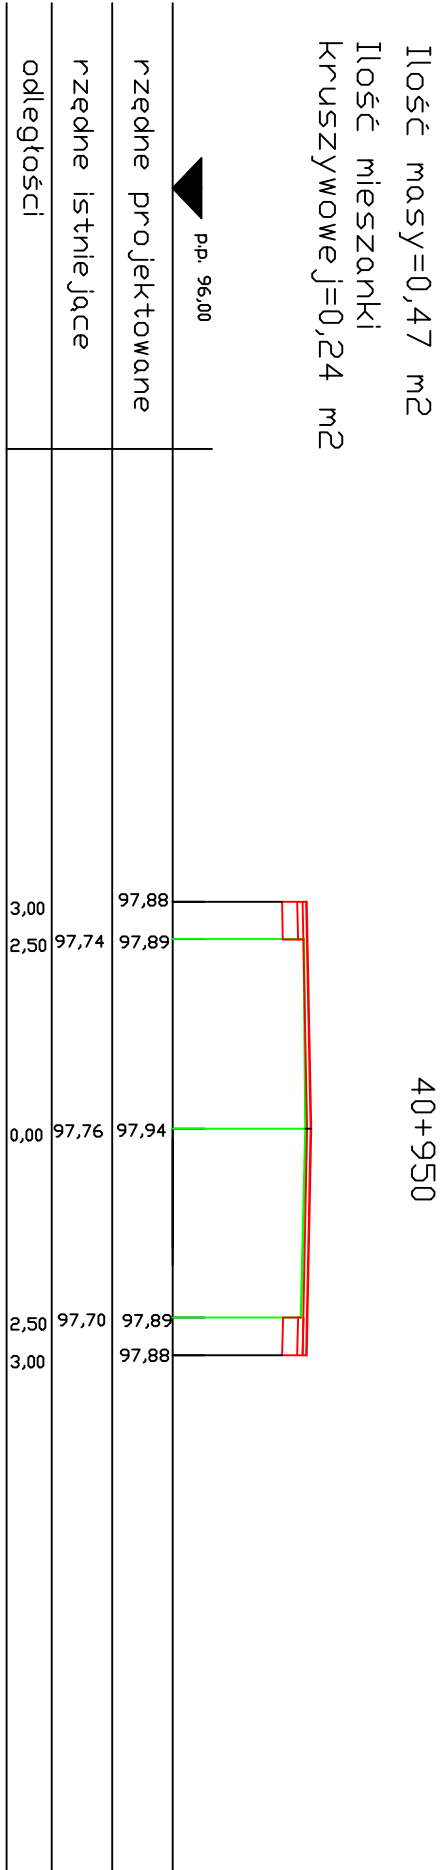

Ilość masy=0,52 m2
Ilość mieszanki
kruszywowej=0,24 m2

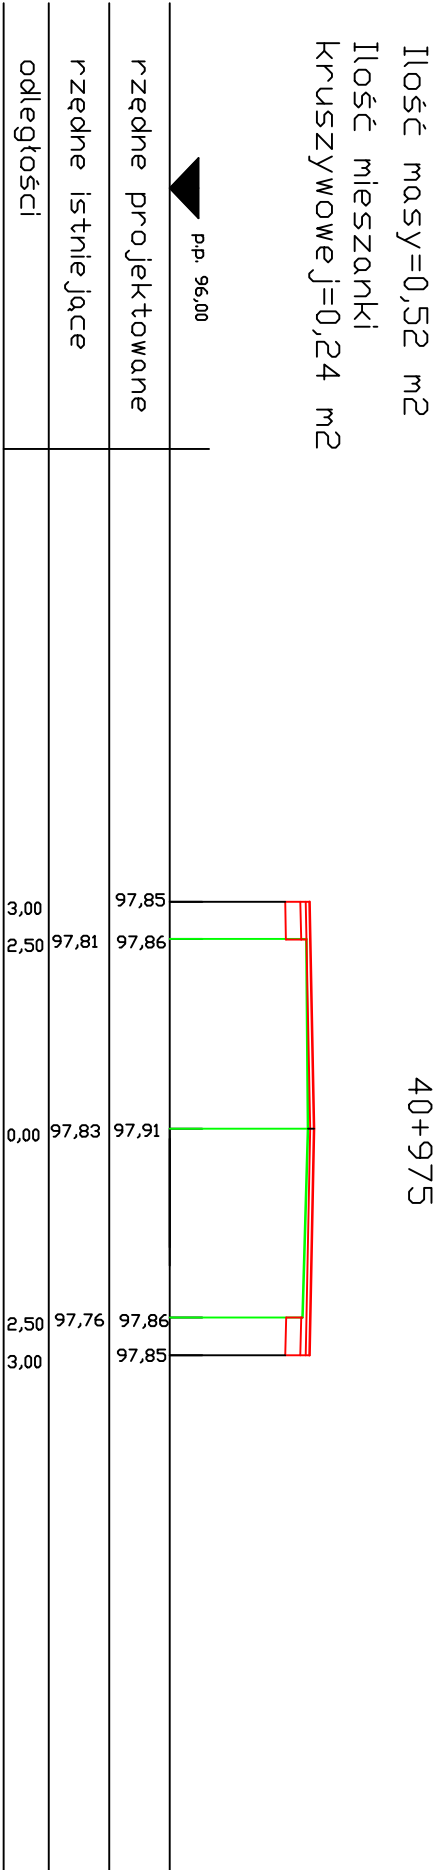

Ilość masy=0,51 m2
Ilość mieszanki
kruszywowej=0,24 m2

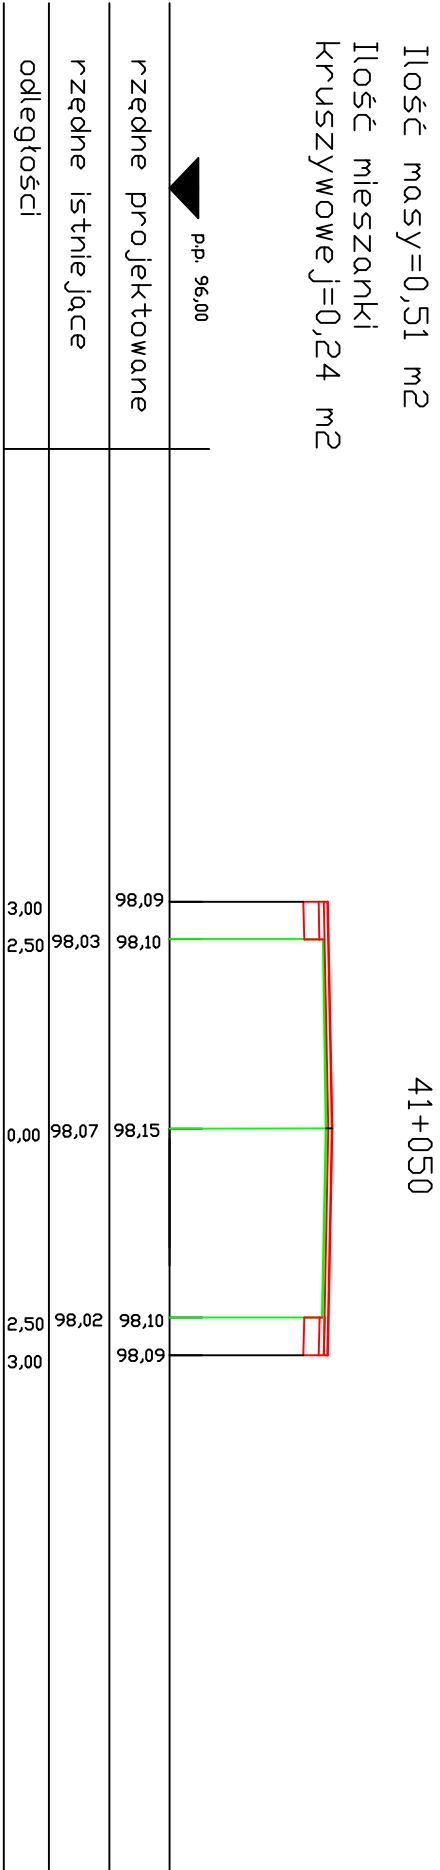

Ilość masy=0,48 m2
Ilość mieszanki
kruszywowej=0,24 m2

