WIDOK OD STRONY WLOTU

WIDOK OD STRONY NASYPU

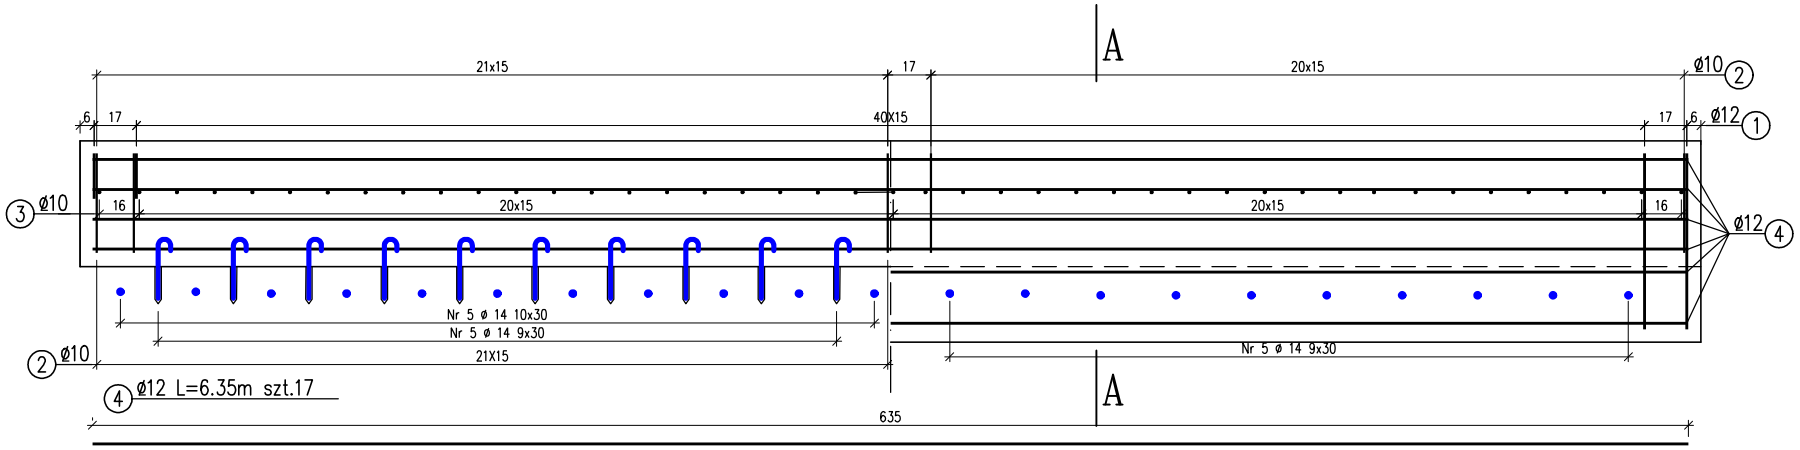

A – A

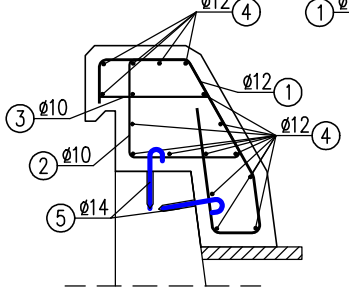

1 Ø12 L=1.97m szt.43

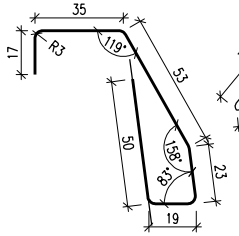

2 Ø10 L=1.62m szt.43

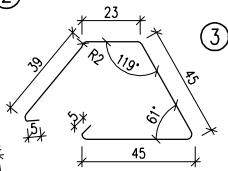

3 Ø10 L=0.41m szt.43

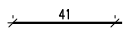

5 Ø14 L=0.31m szt.42

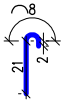

GABARYT PODWYŻSZENIA ŚCIANKI CZOŁOWEJ 1:10

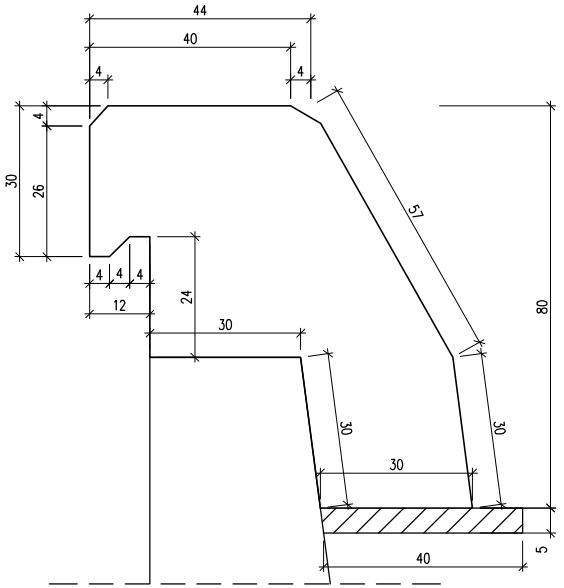

WYKAZ STALI

Nr pręta	ϕ pręta	Długość pręta [m]	Ilość prętów [szt]	Długość całkowita [m]		
				BSt 500S		
				ϕ 10	ϕ 12	ϕ 14
1	12	1,97	43		84,71	
2	10	1,62	43	69,66		
3	10	0,41	43	17,63		
4	12	6,35	17		107,95	
5	14	0,31	42			13,02
Długość całkowita				**87,29**	**192,66**	**13,02**
Masa 1mb				**0,617**	**0,888**	**1,21**
Masa wg ϕ				**54**	**171**	**15,754**
Masa ogółem				**241**		
Masa ogółem w 2 sciankach				**482**		

UWAGA!
1. Otulina prętów głównych 5cm
2.stal BST500S
3. Niżej wymienione ilości dotyczą dwóch podwyższeń ścianki czołowej
4. powierzchnia lepikowania:
– izol pionowe 0,36x4+0,87x6,45x2=12,7 m^2
5. $V_{C25/30}$ =0,6x6,45x2=4,64m^3
6. $V_{C8/10}$ =0,02x6,45x2=0,3m^3