


Remont chodnika w ciągu drogi wojewódzkiej Nr 668 Piątница Poduchowna - Jedwabne - Osowiec
w miejscowości Przytuły od km 26+711 do km 26+982

Skala 1:500

Wie?: PRZYTU?Y

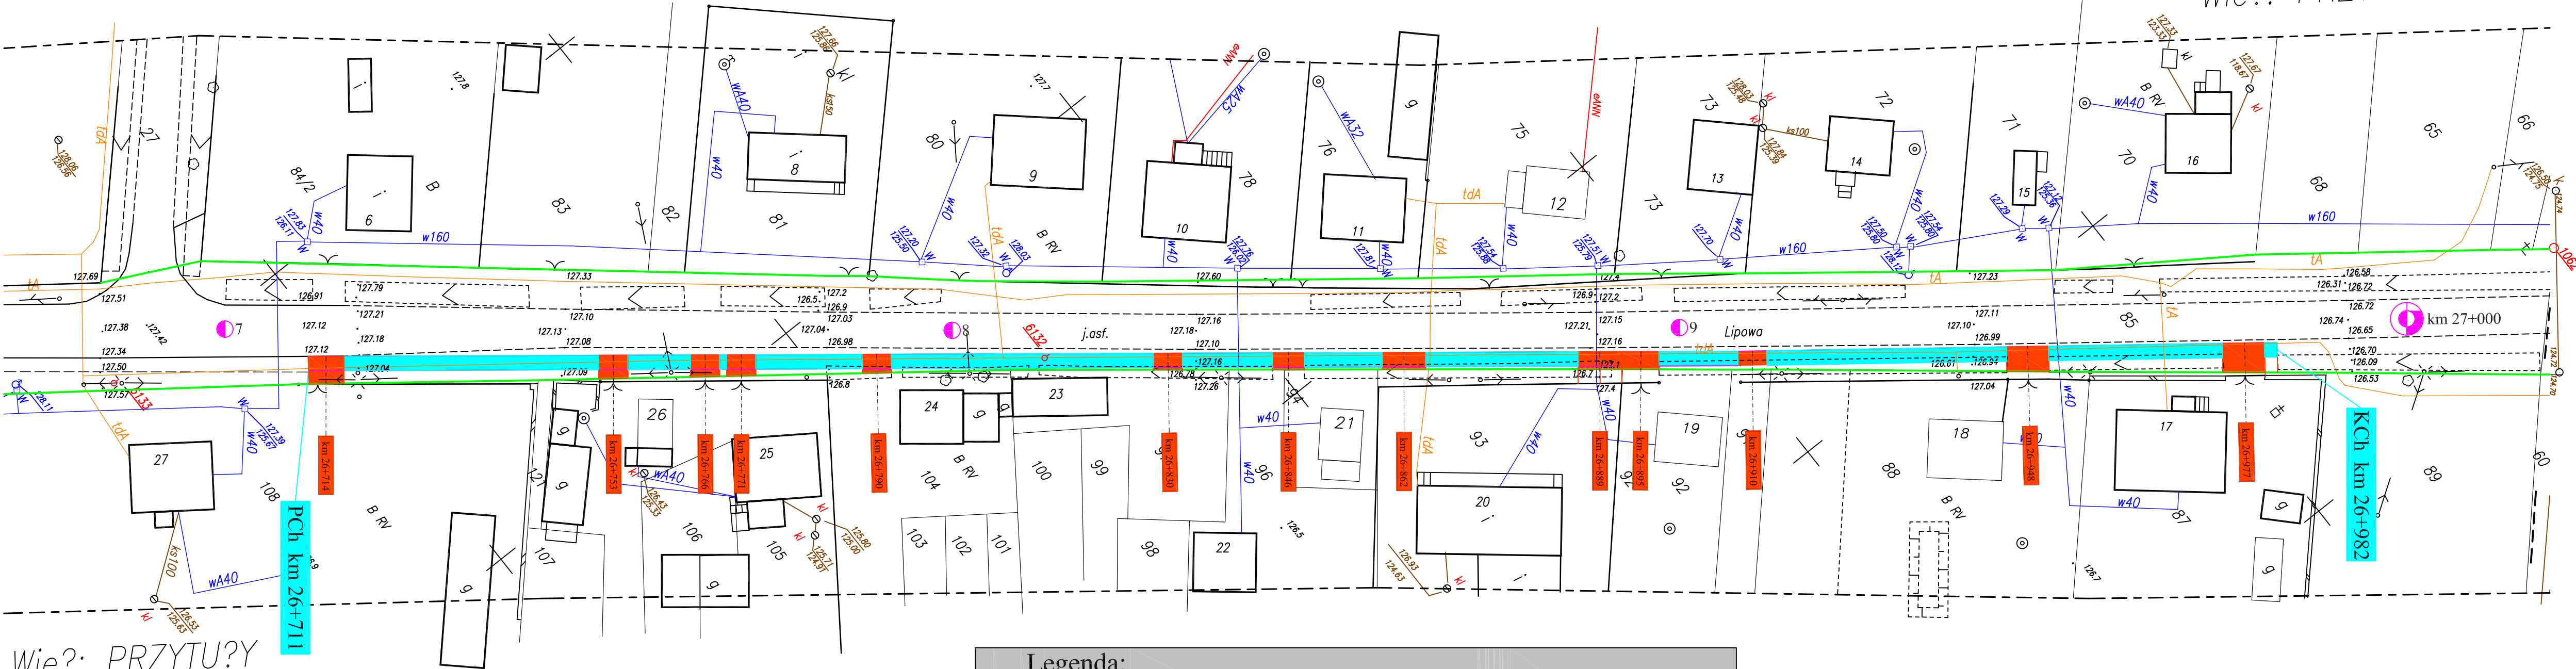

Wie?: PRZYTU?Y

Legenda:

- chodnik z kostki brukowej betonowej
- zjazdy o nawierzchni z kostki brukowej betonowej
- hektometry
- kilometry
- granica pasa drogowego