


Łączy arkusz nr 6

Łączy arkusz nr 8

Planowany remont nawierzchni chodnika
skala 1:1000
Droga wojewódzka Nr. 693
Kleszczele – Siemiatycze
na odcinku w km 30+025 – 30+510

- Linia energetyczna
- Sieć wodociągowa
- Linia telefoniczna
- Chodnik z kostki brukowej gr. 6cm
- Zjazd z kostki brukowej gr. 8cm
- Zjazd z masy bitumicznej

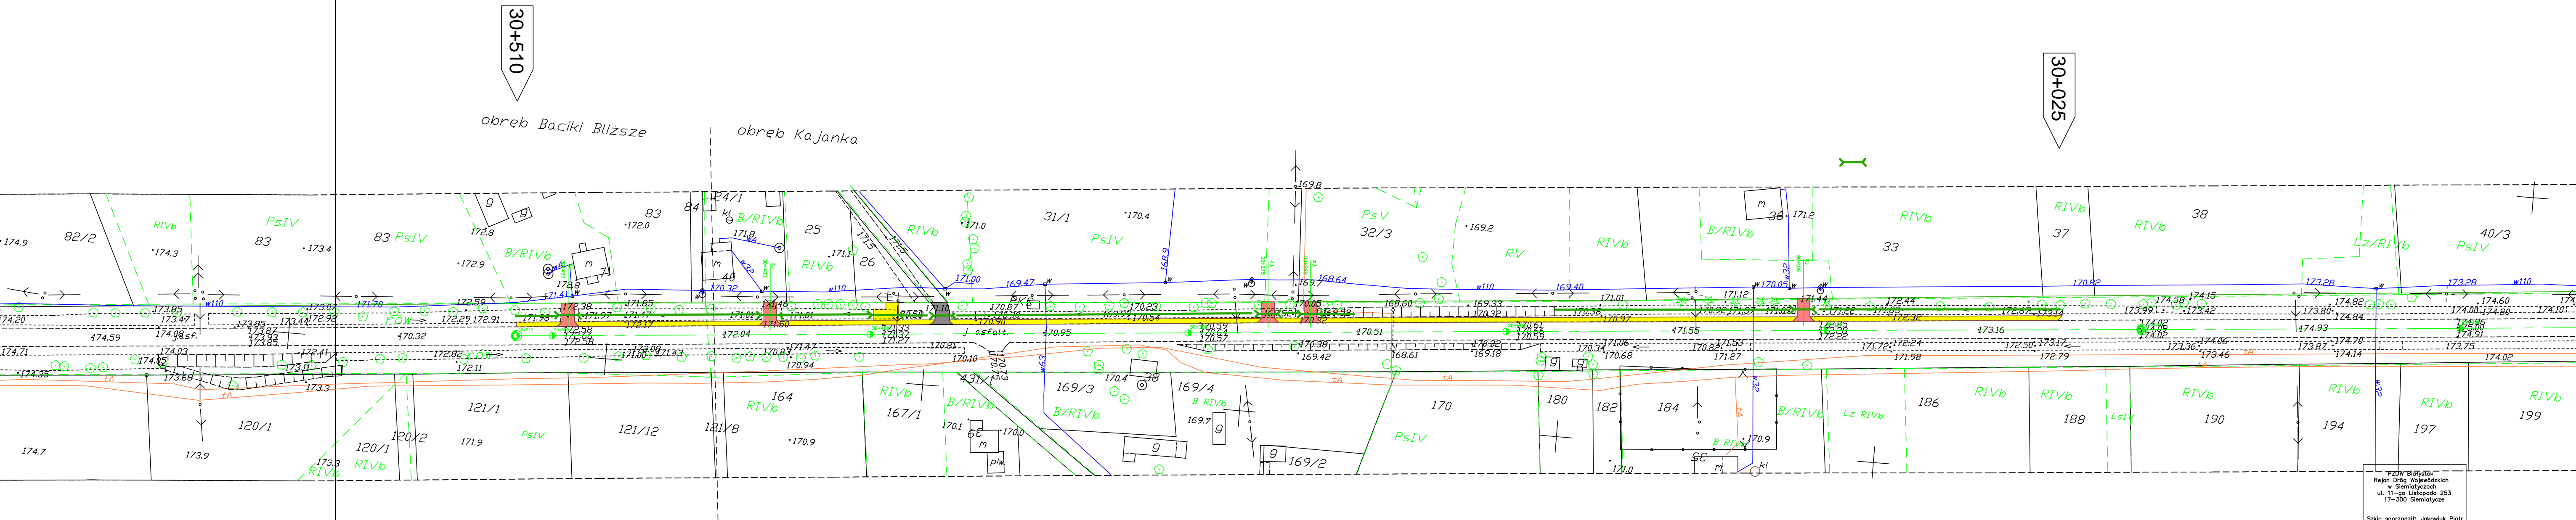

Przód Białystok
Rejon Drog Wojewódzkich
w Siemiatyczach
ul. 11-go Listopada 253
17-300 Siemiatycze
Szkic sporządził: Jakub Piotr