


Planowany remont nawierzchni bitumicznej
skala 1:1000
Droga wojewódzka Nr. 640
Siemiatycze – Adamowo – granica
parostwa w km 1+090 – 2+010

- Linia energetyczna
- Linia wodociągowa
- Linia telefoniczna
- Nawierzchnia bitumiczna przeznaczona do remontu

obwód m. Siemiatycze obwód Anuszin

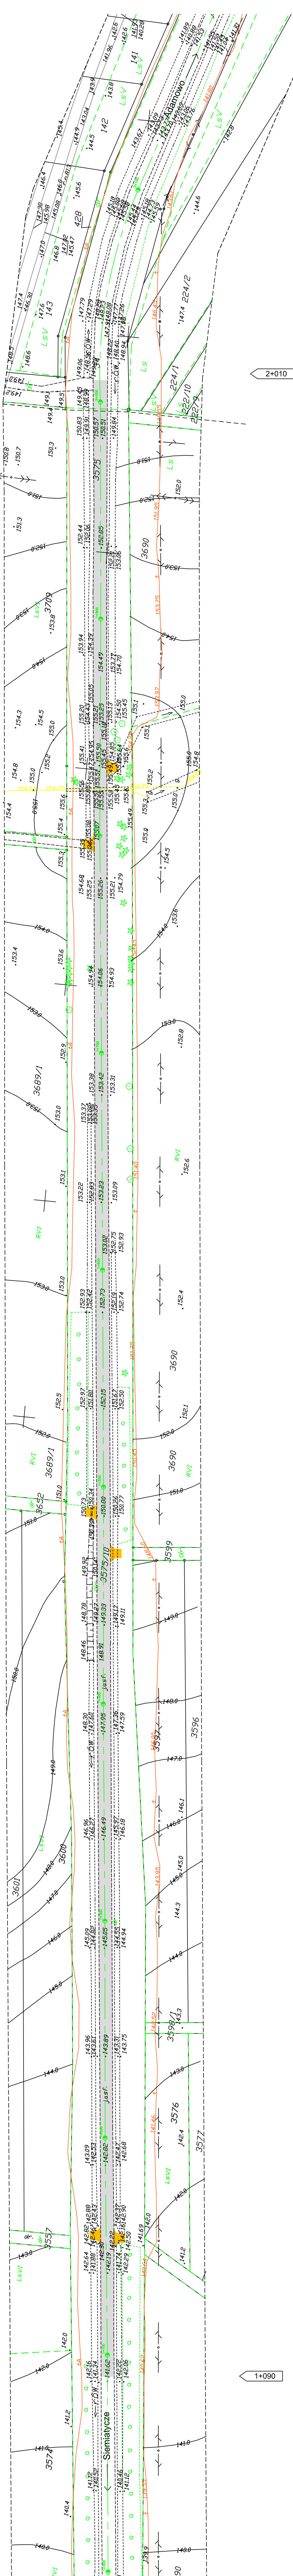

2200 Białystok
Regin, Drog. Wojewódzkiej
ul. 11-100, ul. 203
17-300 Siemiatycze
Szkic sporządził: Jacek Piłch