PROFIL PODŁUŻNY DROGI WOJEWÓDZKIEJ NR 671
OD KM 34+900 DO KM 36+127
1:200/2000

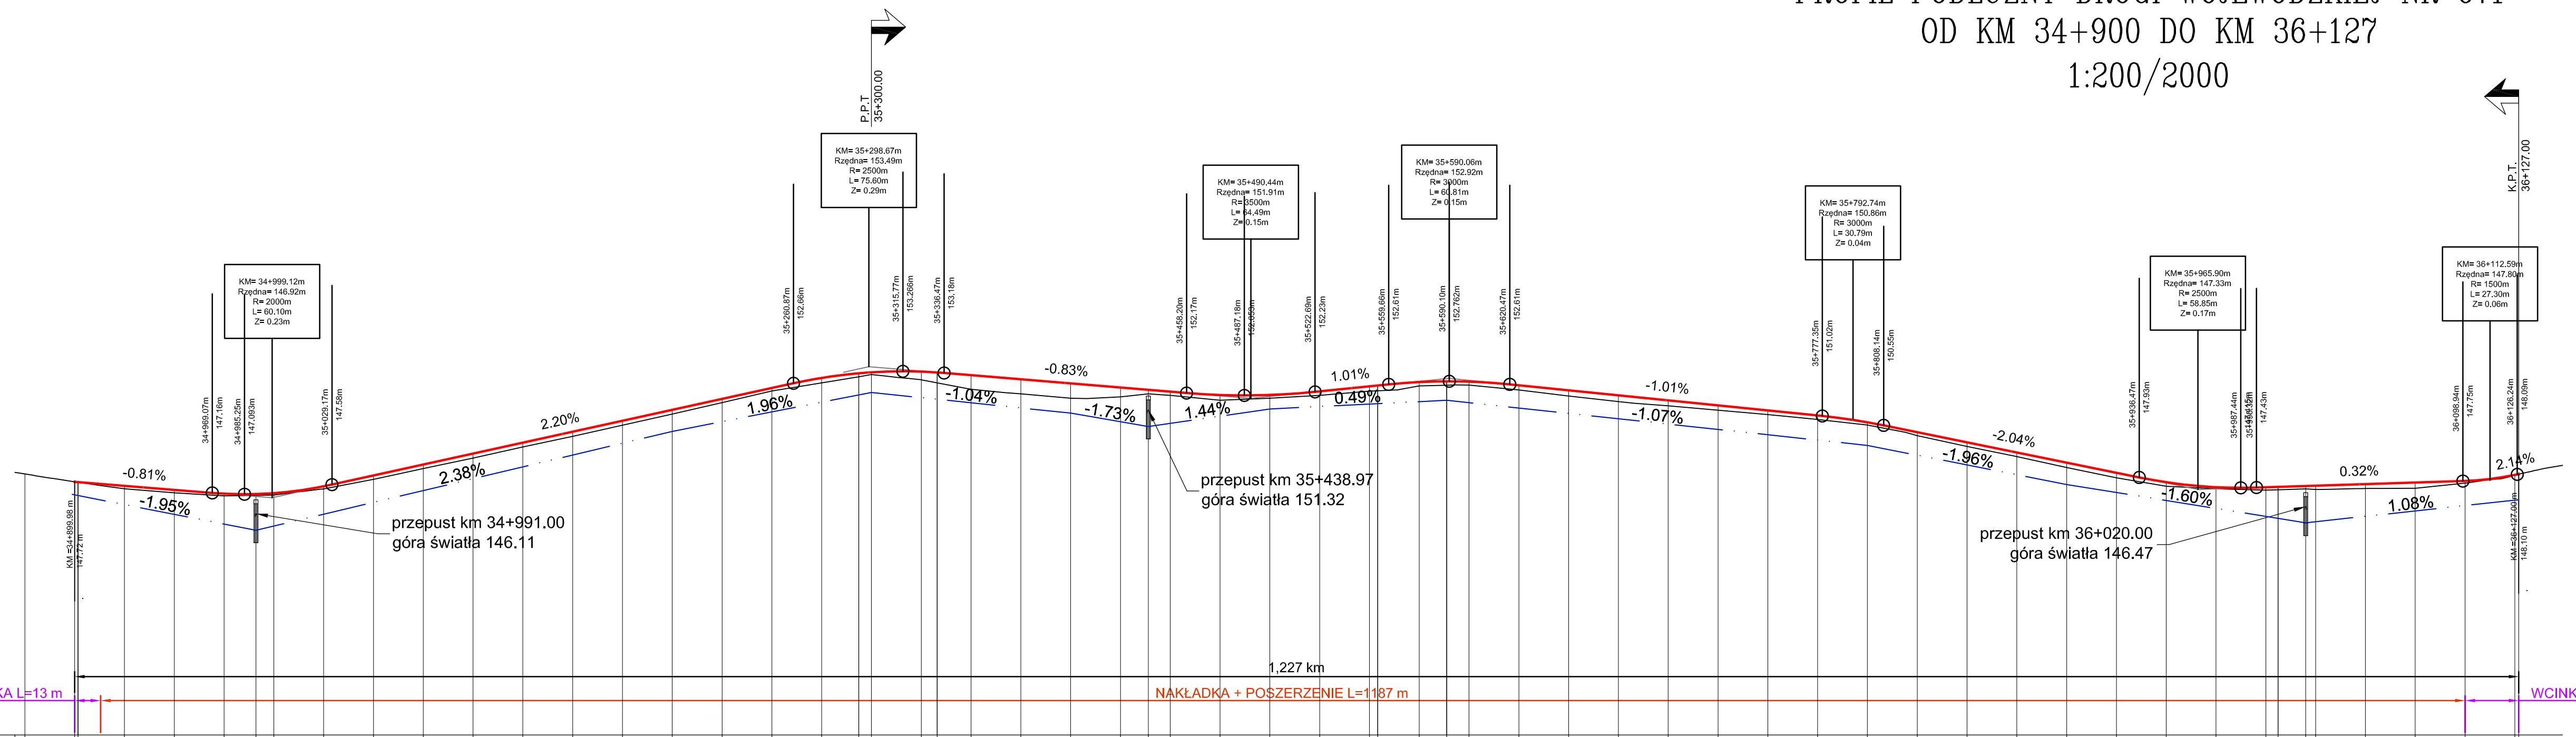

| | | |