



PRZEKROJE POPRZECZNE DROGI WOJEWÓDZKIEJ NR 651 OD KM 67+798 DO KM 69+080
m. ZABORYSZKI


SKALA 1:10/100

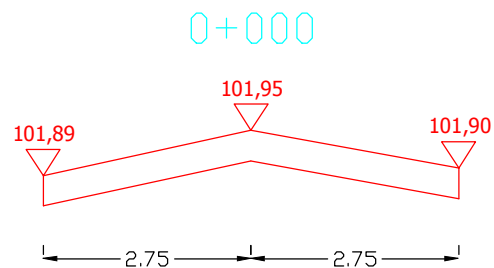


Pwyr.= 0 m²

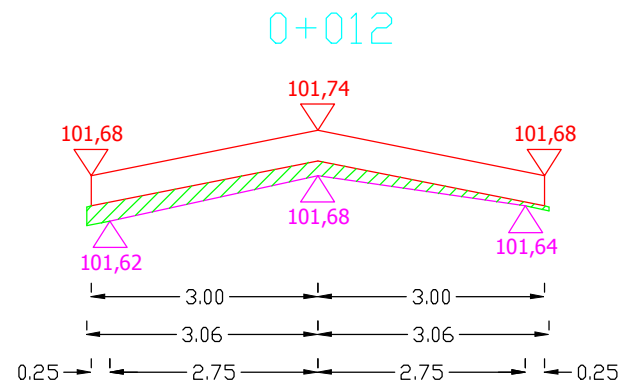

Pwyr.=0,1056 m²

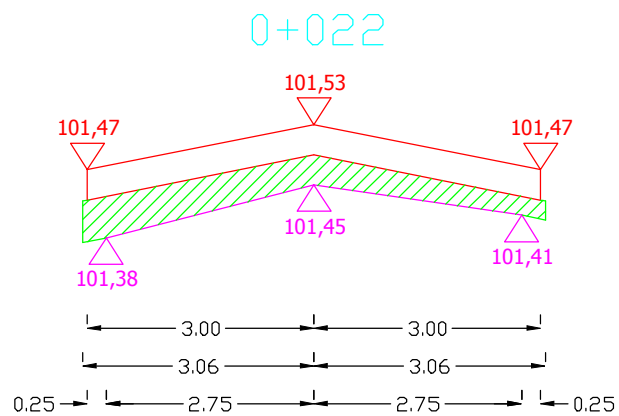

Pwyr.=0,2448 m²

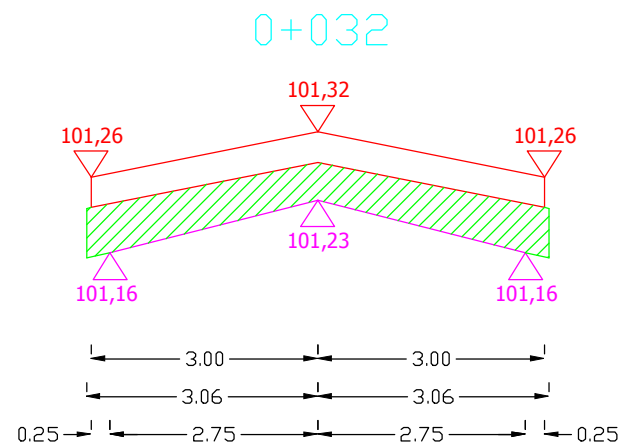


Pwyr.=0,3566 m²


Sporządził:

PRZEKROJE POPRZECZNE DROGI WOJEWÓDZKIEJ NR 651 OD KM 67+798 DO KM 69+080
m. ZABORYSZKI


SKALA 1:10/100

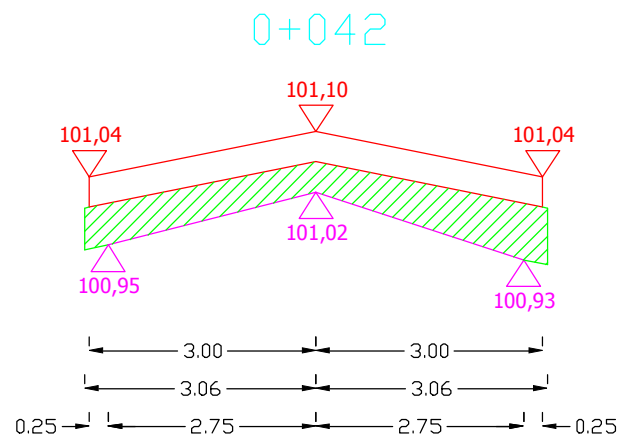


Pwyr.=0,3291 m²

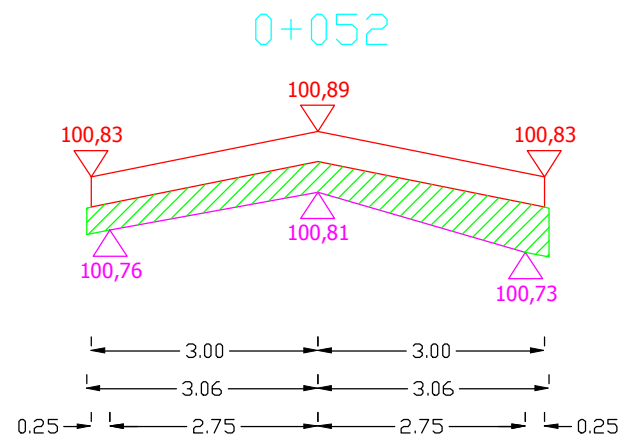

Pwyr.=0,2785 m²

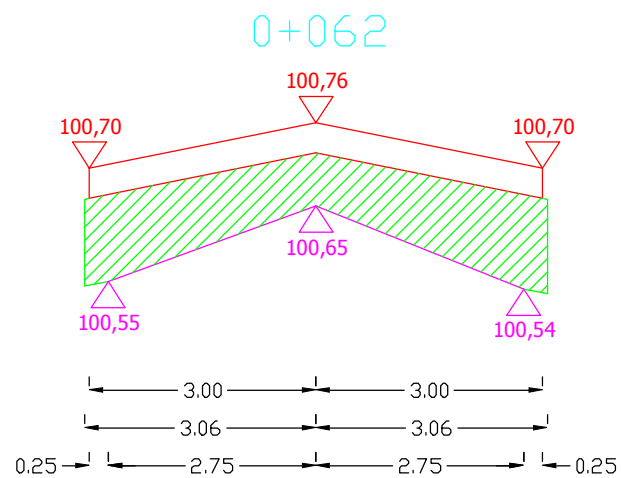

Pwyr.=0,5969 m²




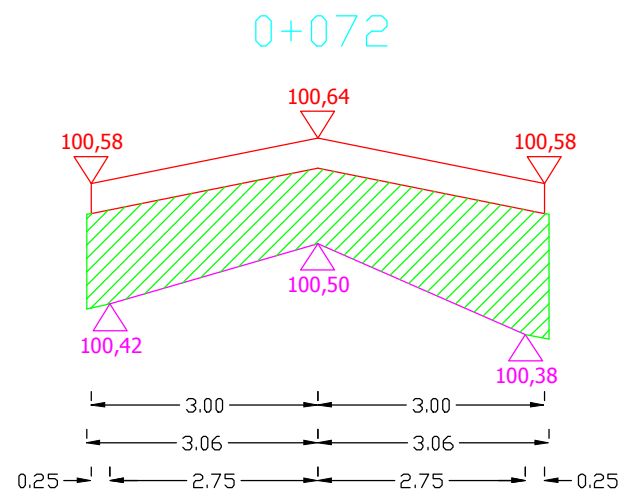


Pwyr.=0,7637 m²

Sporządził:

PRZEKROJE POPRZECZNE DROGI WOJEWÓDZKIEJ NR 651 OD KM 67+798 DO KM 69+080
m. ZABORYSZKI

SKALA 1:10/100

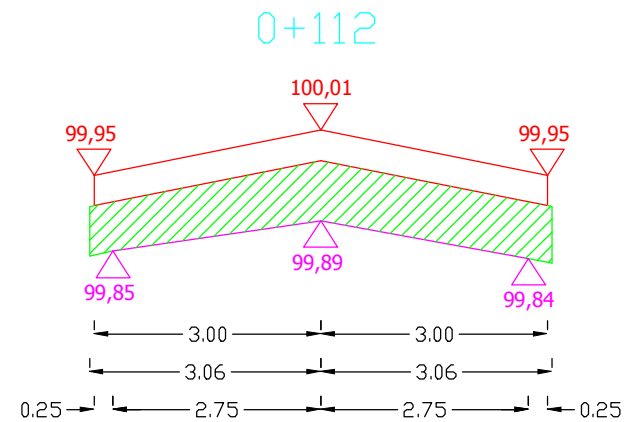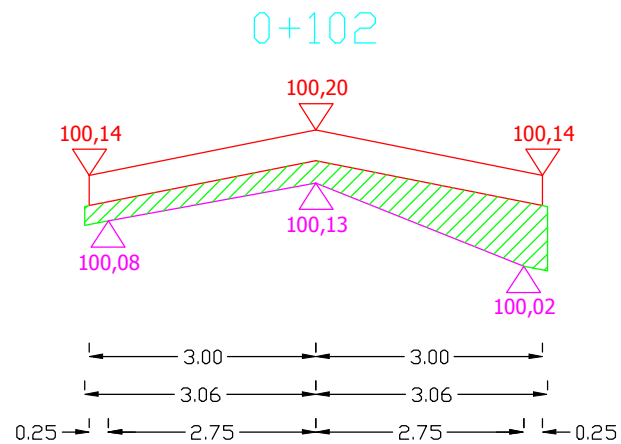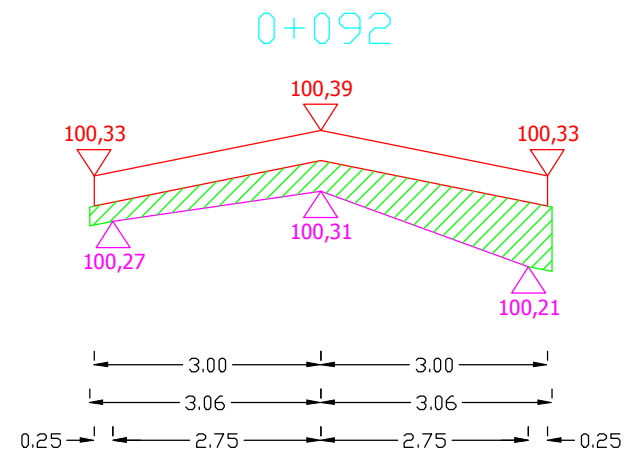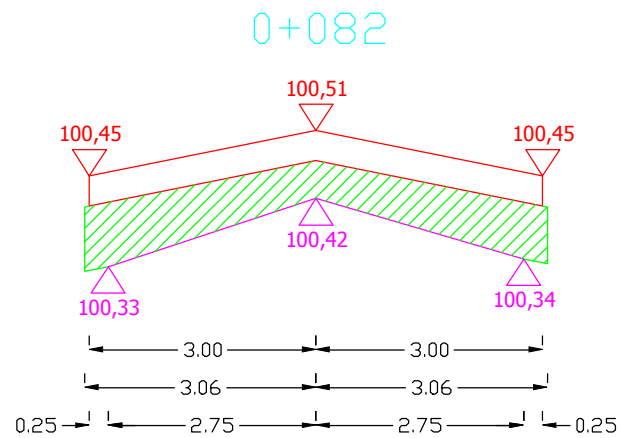


Sporządził:

PRZEKROJE POPRZECZNE DROGI WOJEWÓDZKIEJ NR 651 OD KM 67+798 DO KM 69+080
m. ZABORYSZKI


SKALA 1:10/100

0+122

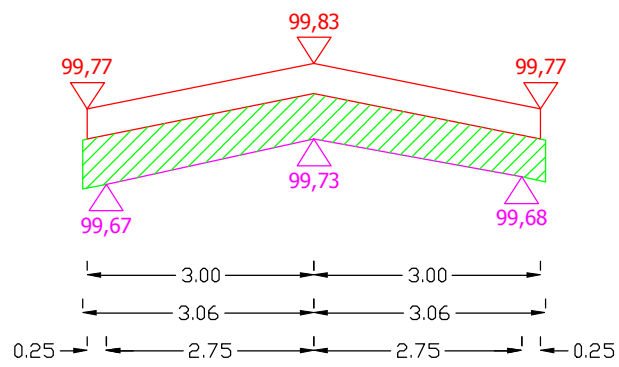


Pwyr.=0,3672 m²

0+132

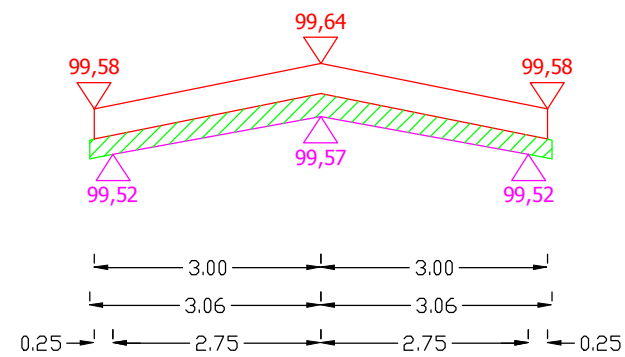


Pwyr.=0,1668 m²

0+142

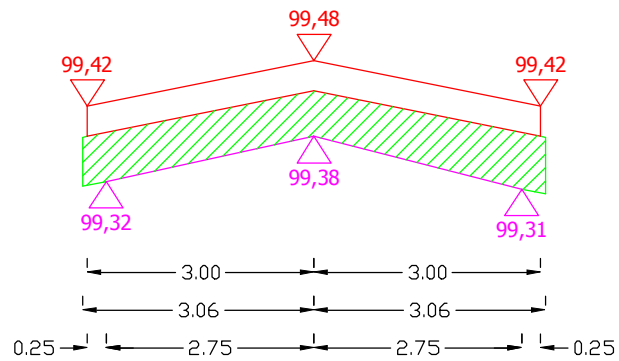

Pwyr.=0,4009 m²

0+152

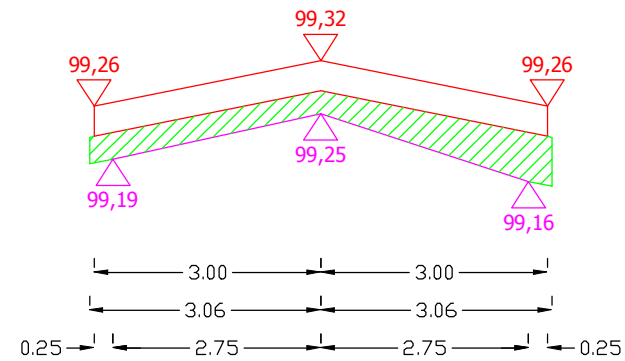


Pwyr.=0,2510 m²

Sporządził:

PRZEKROJE POPRZECZNE DROGI WOJEWÓDZKIEJ NR 651 OD KM 67+798 DO KM 69+080
m. ZABORYSZKI


SKALA 1:10/100

0+162

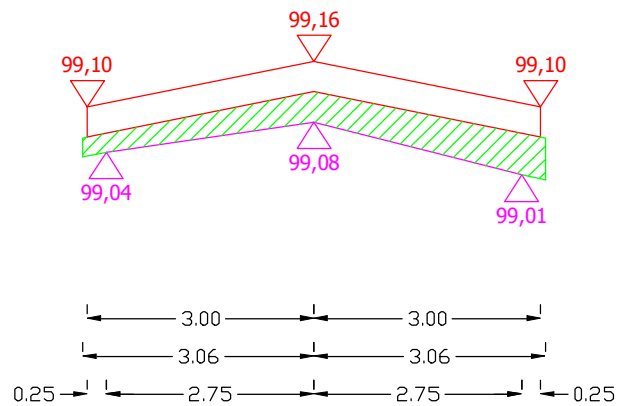


Pwyr.=0,2448 m²

0+172

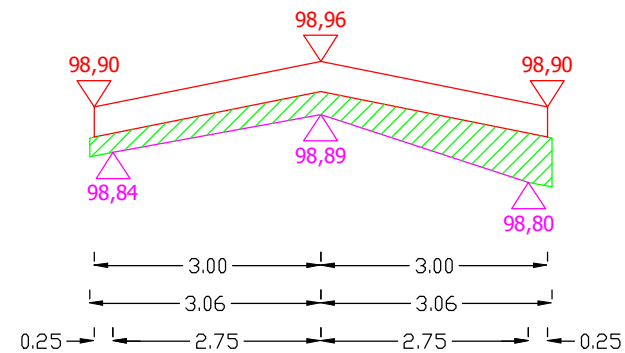


Pwyr.=0,2342 m²

0+182

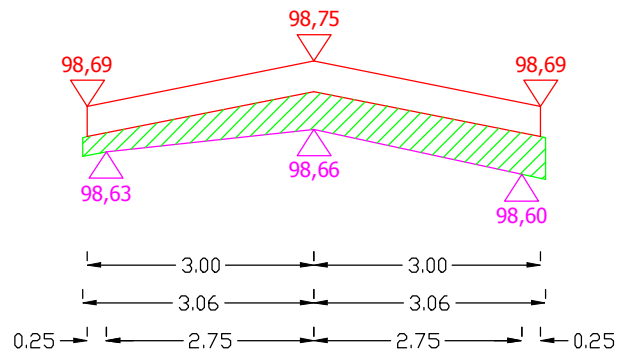

Pwyr.=0,2723 m²

0+192

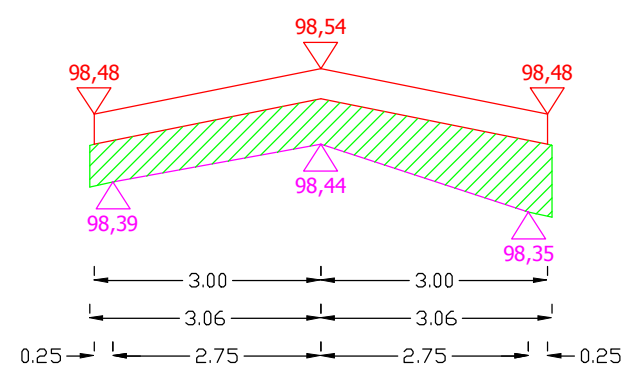

Pwyr.=0,4178 m²


Sporządził:

PRZEKROJE POPRZECZNE DROGI WOJEWÓDZKIEJ NR 651 OD KM 67+798 DO KM 69+080
m. ZABORYSZKI

SKALA 1:10/100


0+202

Pwyr.=0,3504 m²

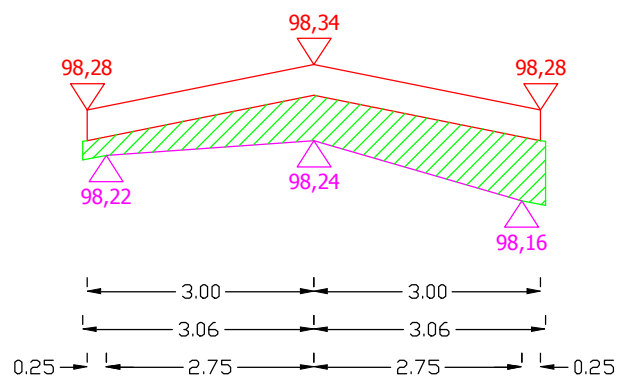


0+212

Pwyr.=0,2954 m²

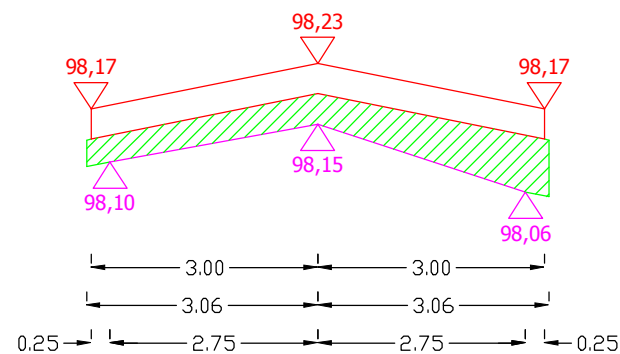


0+222

Pwyr.=0,3122 m²

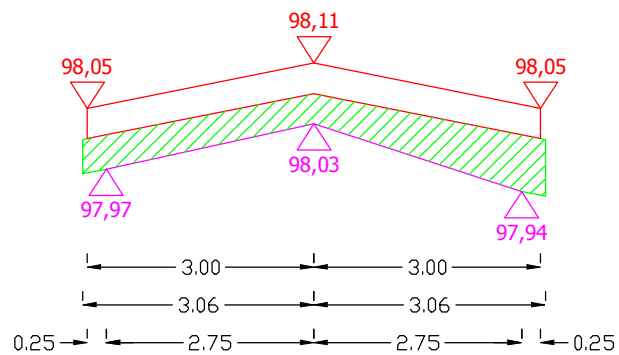

0+232

Pwyr.=0,3903 m²

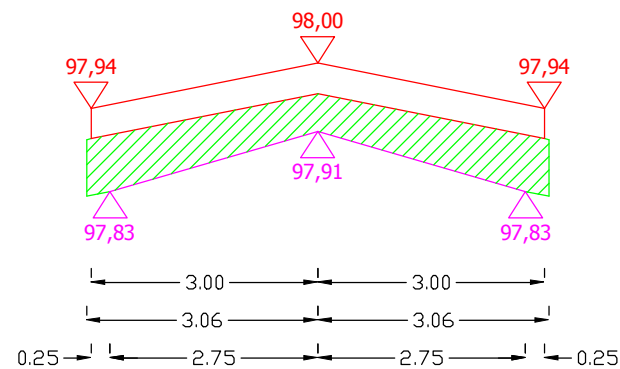


Sporządził:

PRZEKROJE POPRZECZNE DROGI WOJEWÓDZKIEJ NR 651 OD KM 67+798 DO KM 69+080
m. ZABORYSZKI

SKALA 1:10/100


0+242

$P_{wyr.}=0,2005 \text{ m}^2$

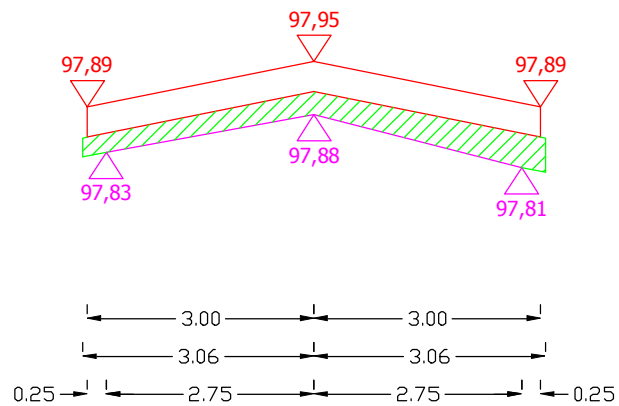


0+252

$P_{wyr.}=0,2173 \text{ m}^2$

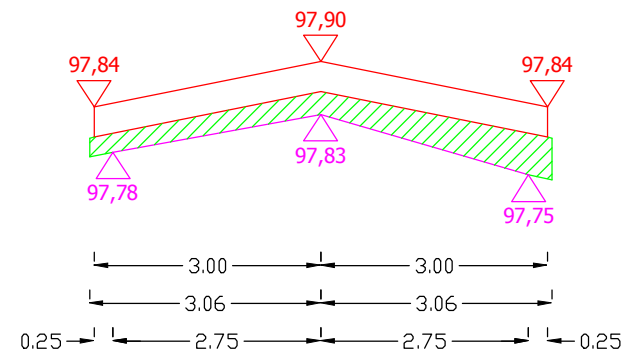


0+262

$P_{wyr.}=0,2617 \text{ m}^2$

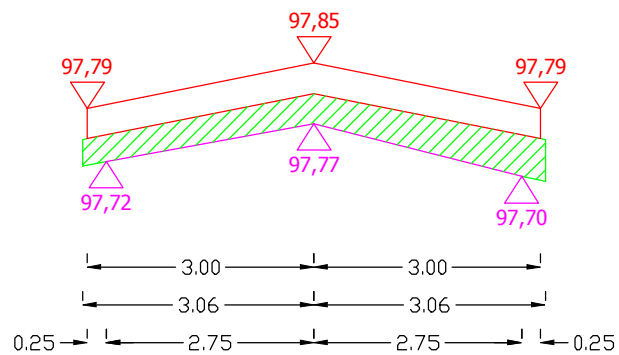

0+272

$P_{wyr.}=0,3291 \text{ m}^2$

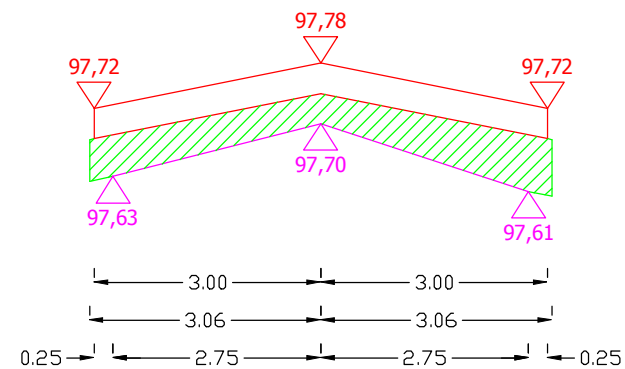


Sporządził:

PRZEKROJE POPRZECZNE DROGI WOJEWÓDZKIEJ NR 651 OD KM 67+798 DO KM 69+080
m. ZABORYSZKI


SKALA 1:10/100

0+282

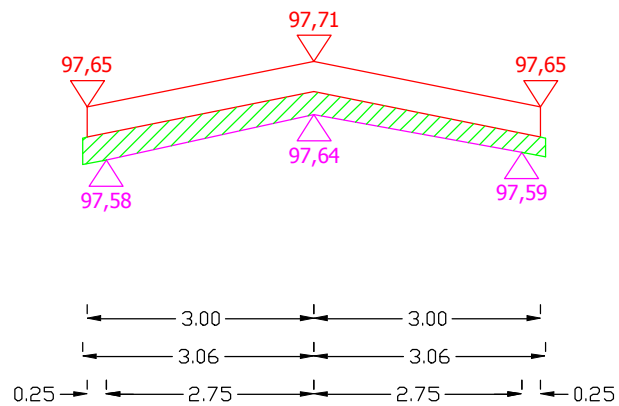


Pwyr.=0,1836 m²

0+292

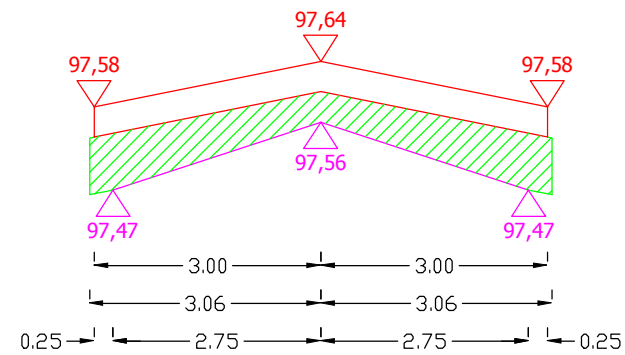


Pwyr.=0,3628 m²

0+302

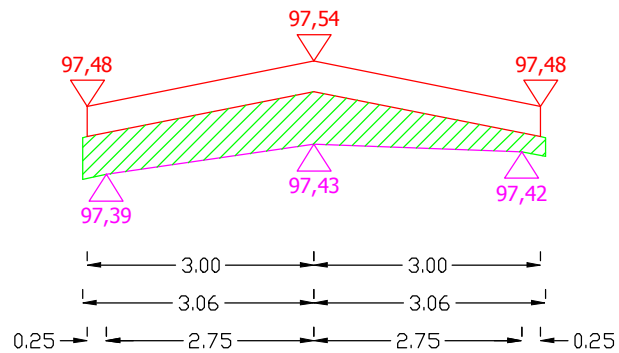

Pwyr.=0,3273 m²

0+312

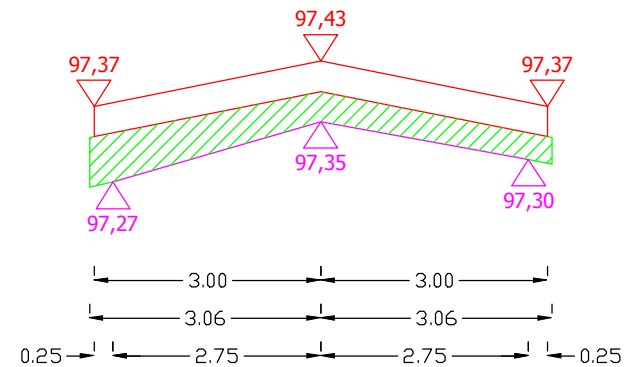


Pwyr.=0,2785 m²


Sporządził:

PRZEKROJE POPRZECZNE DROGI WOJEWÓDZKIEJ NR 651 OD KM 67+798 DO KM 69+080
m. ZABORYSZKI


SKALA 1:10/100

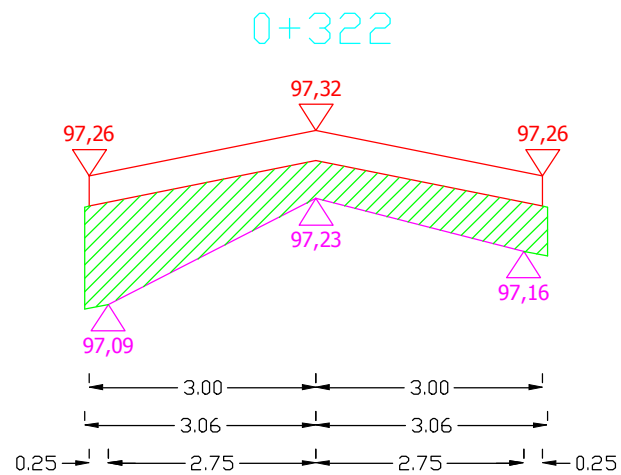


$P_{wyr.} = 0,4745 \text{ m}^2$

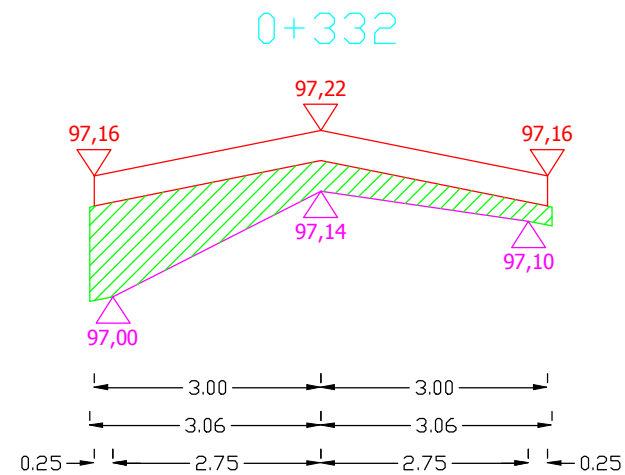

$P_{wyr.} = 0,3628 \text{ m}^2$

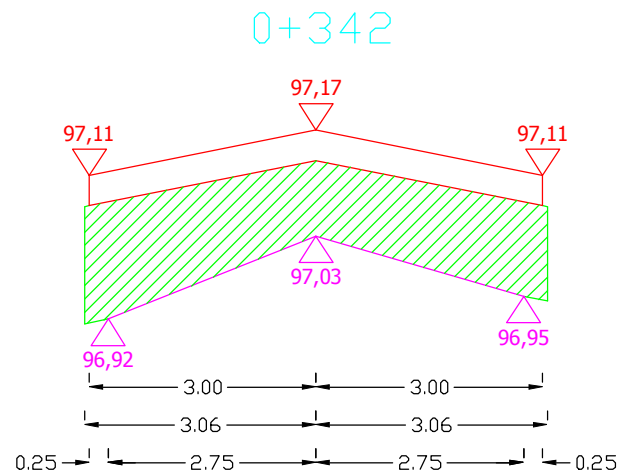

$P_{wyr.} = 0,7468 \text{ m}^2$

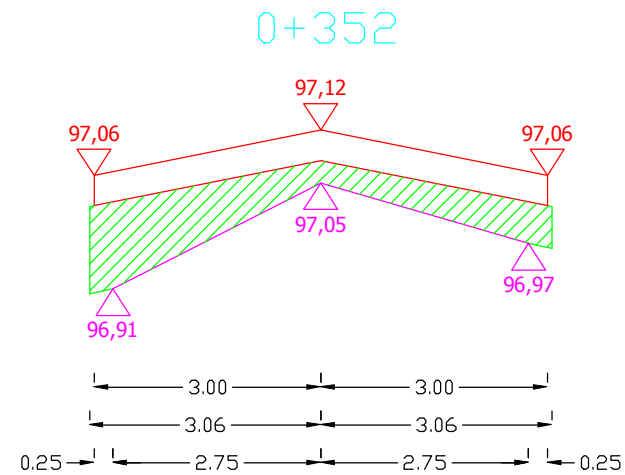


$P_{wyr.} = 0,3690 \text{ m}^2$


Sporządził:

PRZEKROJE POPRZECZNE DROGI WOJEWÓDZKIEJ NR 651 OD KM 67+798 DO KM 69+080
m. ZABORYSZKI


SKALA 1:10/100

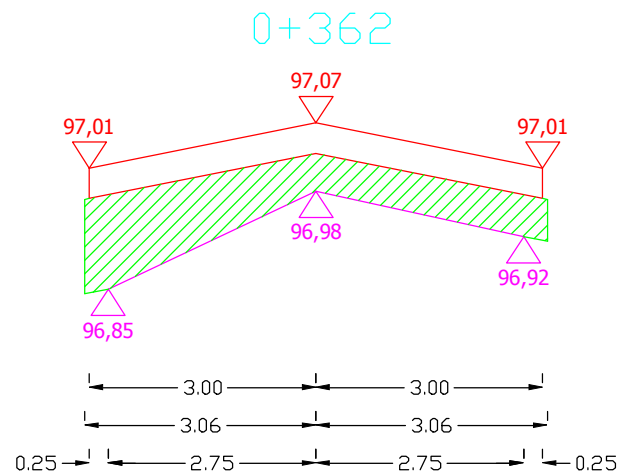


Pwyr.=0,4408 m²

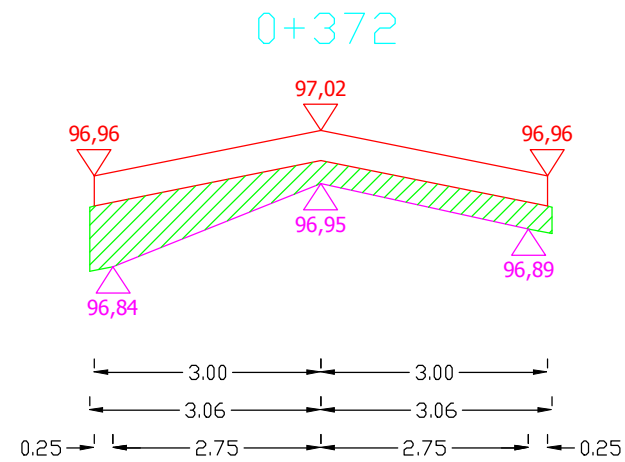

Pwyr.=0,2847 m²

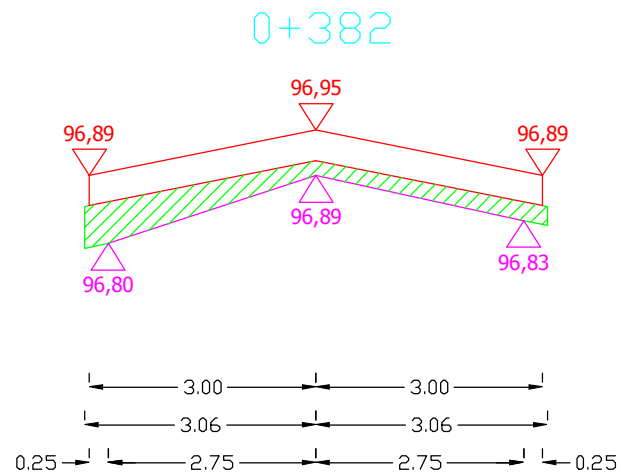

Pwyr.=0,1898 m²

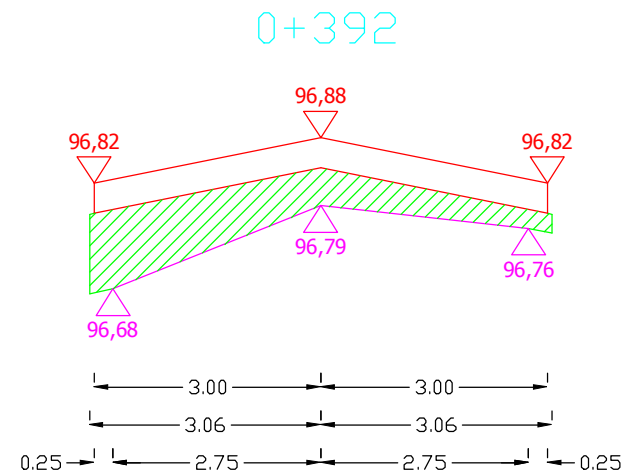


Pwyr.=0,3566 m²

Sporządził:


PRZEKROJE POPRZECZNE DROGI WOJEWÓDZKIEJ NR 651 OD KM 67+798 DO KM 69+080
m. ZABORYSZKI

SKALA 1:10/100


0+402

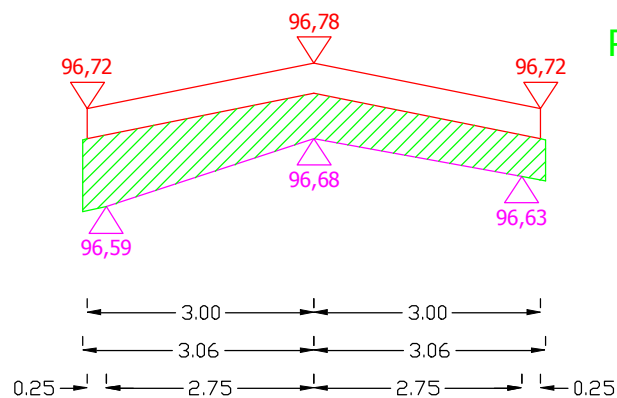


0+412

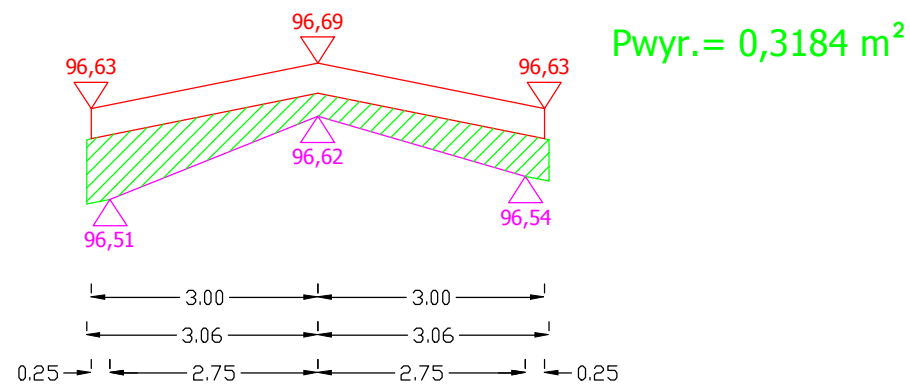

0+422

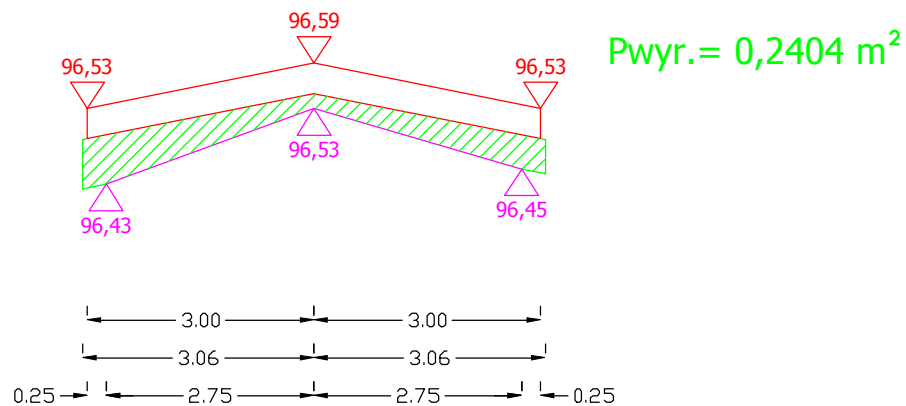

0+432

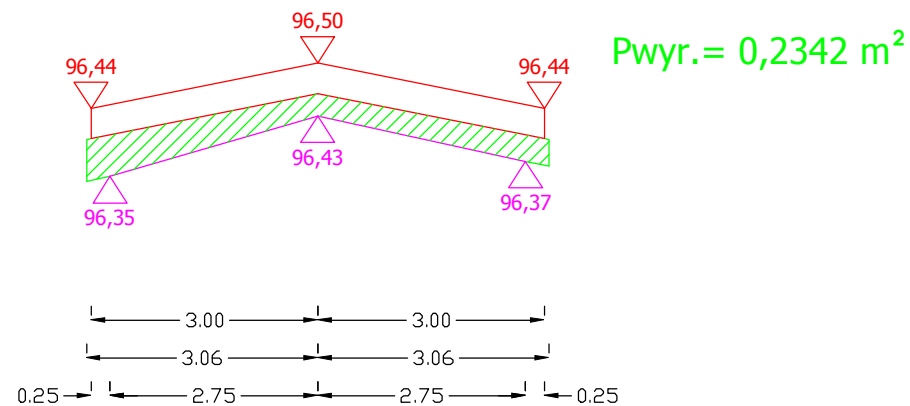


Sporządził:

PRZEKROJE POPRZECZNE DROGI WOJEWÓDZKIEJ NR 651 OD KM 67+798 DO KM 69+080
m. ZABORYSZKI

SKALA 1:10/100


0+442

Pwyr. = 0,3291 m²

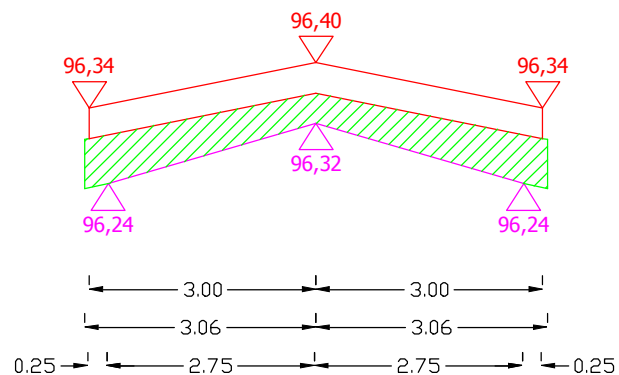


0+452

Pwyr. = 0,4284 m²

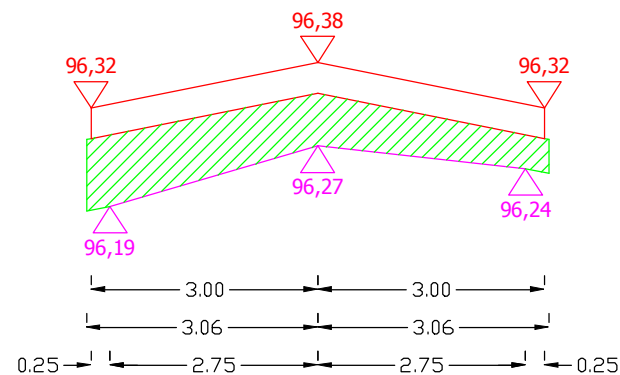


0+462

Pwyr. = 0,2945 m²

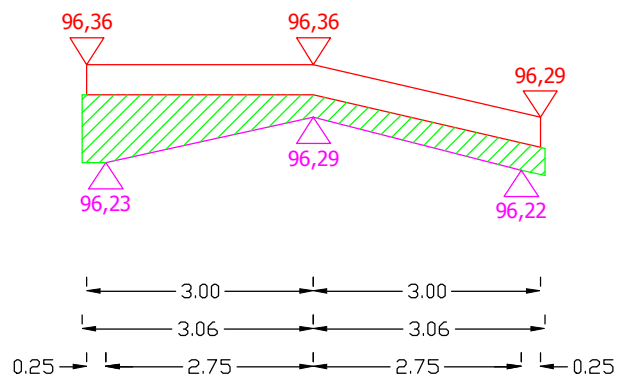

0+472





Pwyr. = 0,2920 m²

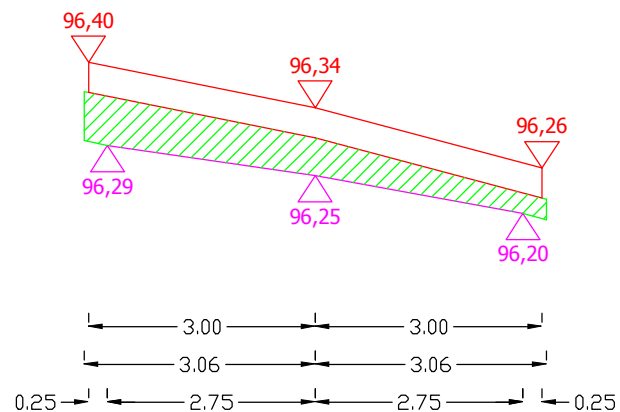

Sporządził:

PRZEKROJE POPRZECZNE DROGI WOJEWÓDZKIEJ NR 651 OD KM 67+798 DO KM 69+080
m. ZABORYSZKI

SKALA 1:10/100

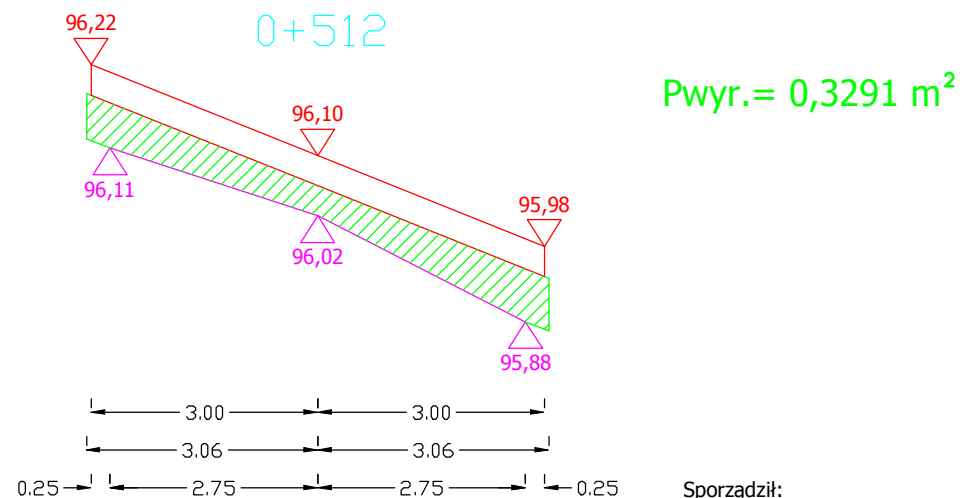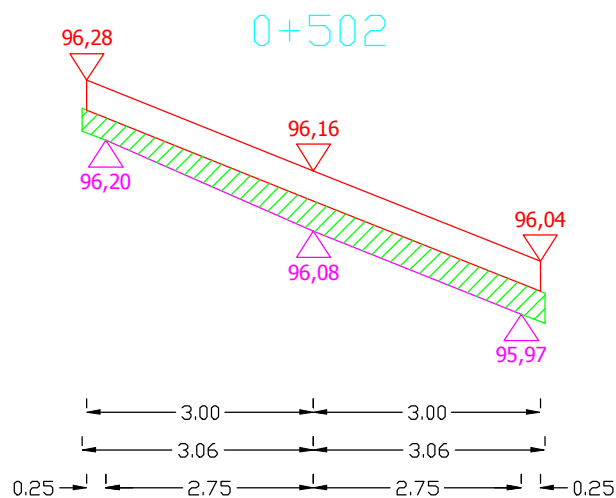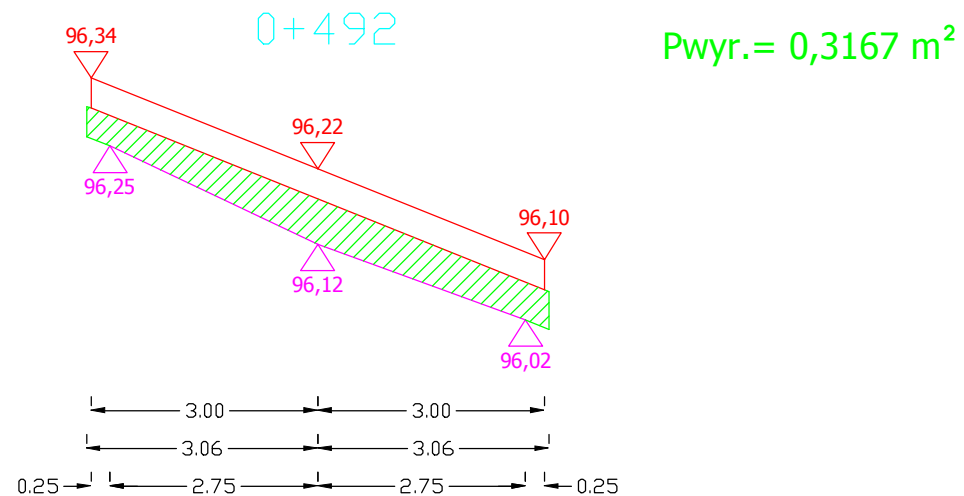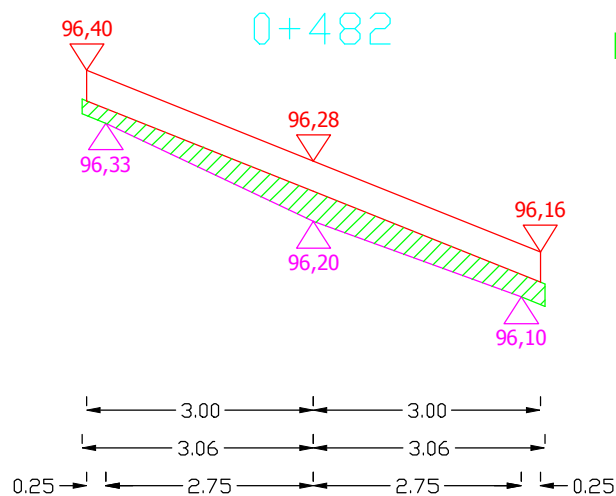


Sporządził:

PRZEKROJE POPRZECZNE DROGI WOJEWÓDZKIEJ NR 651 OD KM 67+798 DO KM 69+080
m. ZABORYSZKI


SKALA 1:10/100

0+522

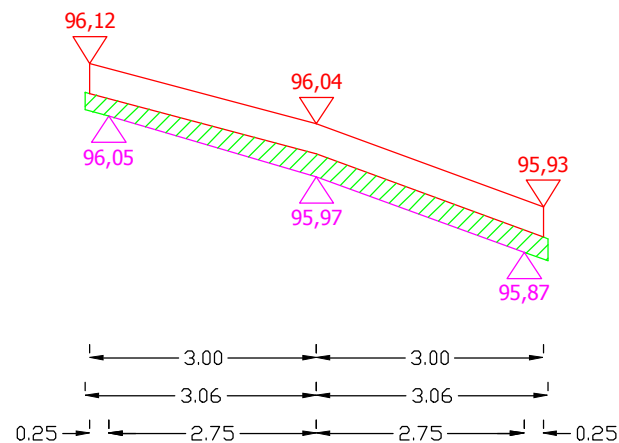


Pwyr. = 0,1710 m²

0+532

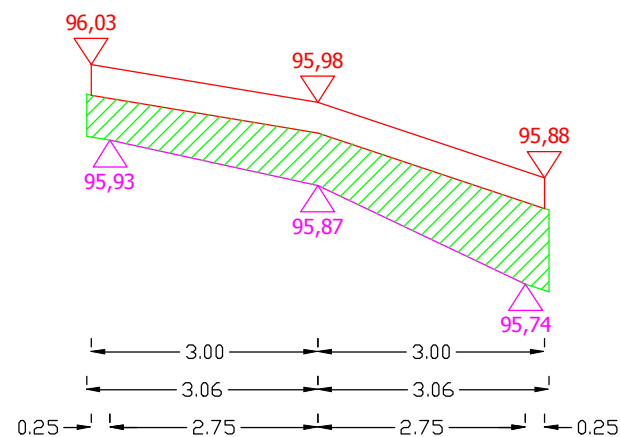


Pwyr. = 0,4691 m²
Pkr. = 0 m²

0+542

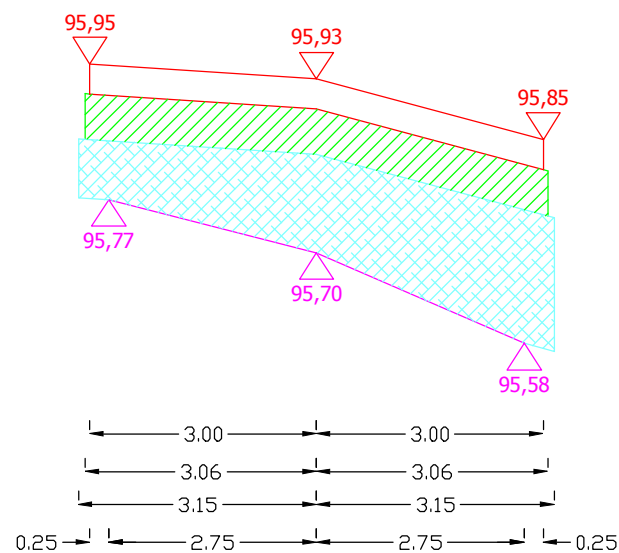

Pwyr. = 0,3672 m²
Pkr. = 0,8101 m²

0+552

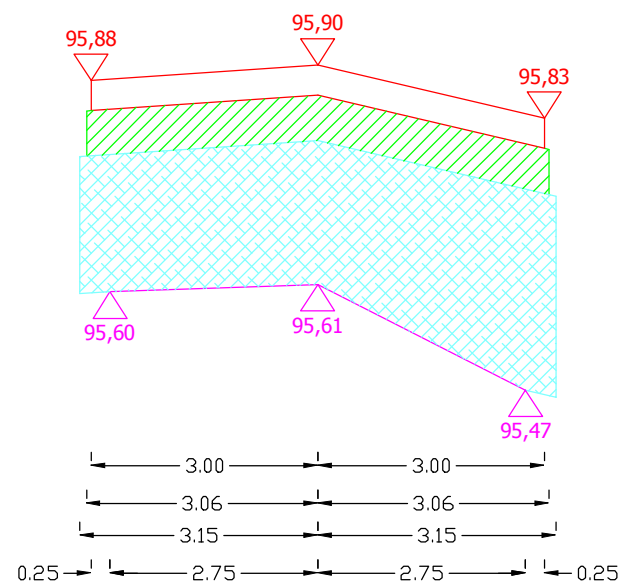


Pwyr. = 0,3672 m²
Pkr. = 1,3168 m²

Sporządził:

PRZEKROJE POPRZECZNE DROGI WOJEWÓDZKIEJ NR 651 OD KM 67+798 DO KM 69+080
m. ZABORYSZKI


SKALA 1:10/100

0+562

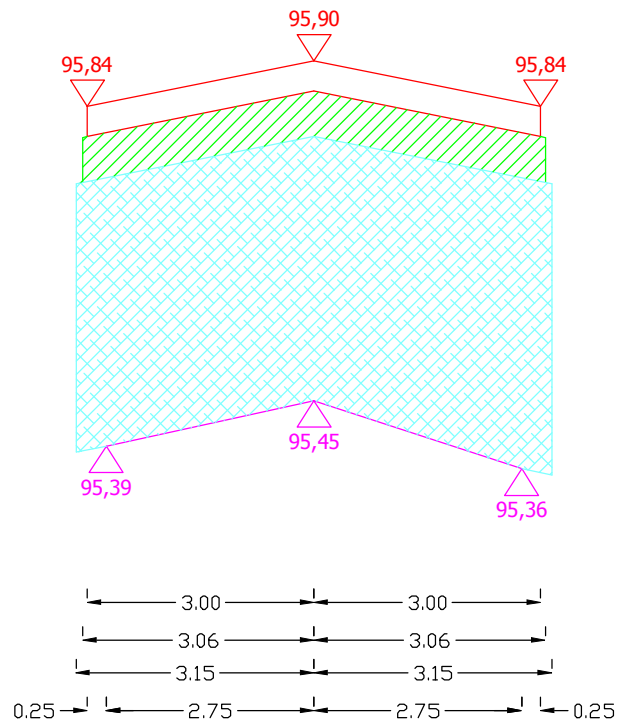

Pwyr.= 0,3672 m²
Pkr.= 2,2760 m²

0+572

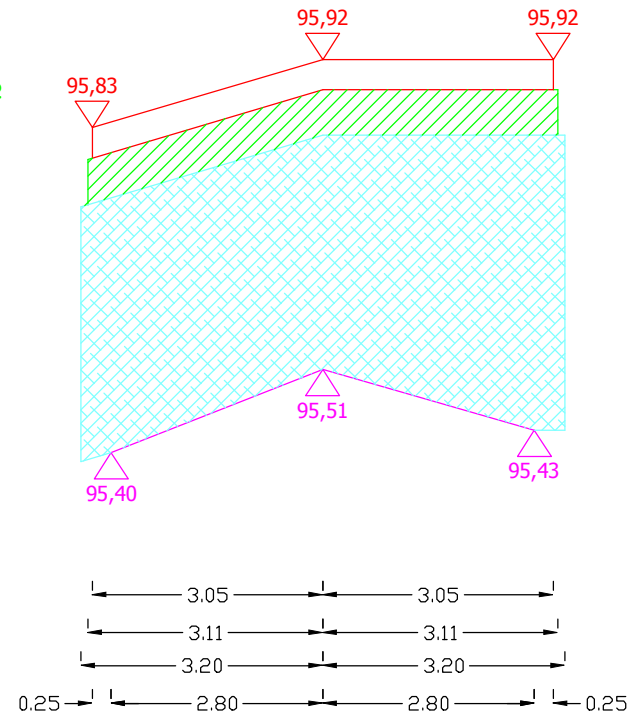


Pwyr.= 0,3732 m²
Pkr.= 2,1773 m²

Sporządził:

PRZEKROJE POPRZECZNE DROGI WOJEWÓDZKIEJ NR 651 OD KM 67+798 DO KM 69+080
m. ZABORYSZKI


SKALA 1:10/100

0+582

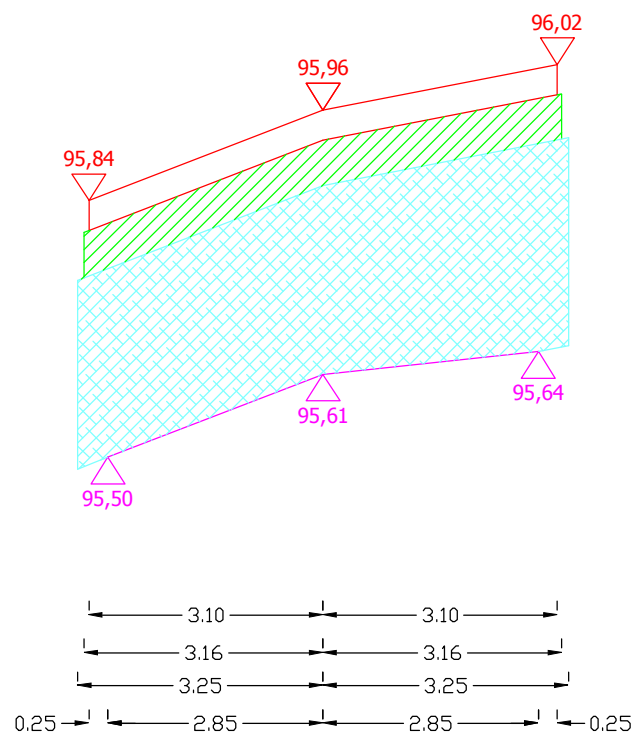

Pwyr.= 0,3792 m²
Pkr.= 1,6703 m²

0+592

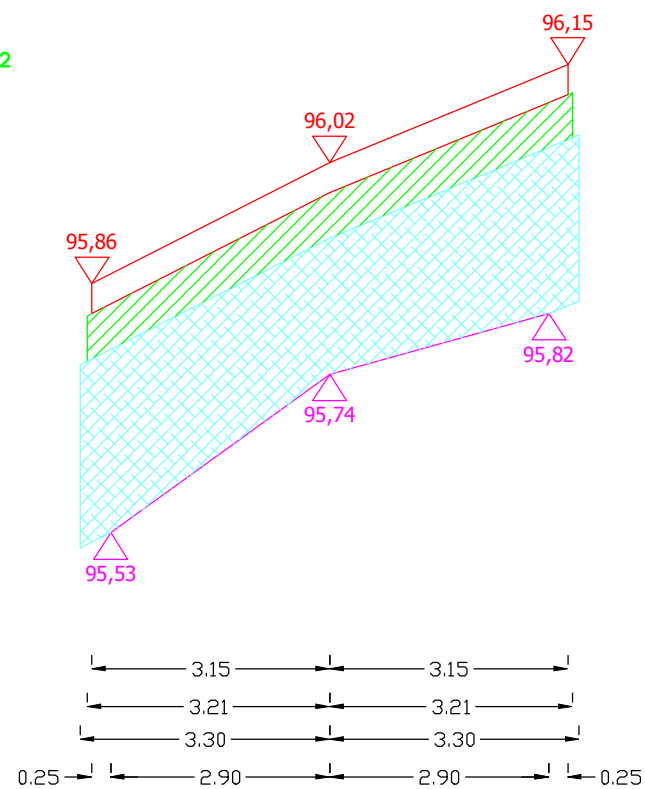


Pwyr.= 0,3852 m²
Pkr.= 1,3774 m²

Sporządził:

PRZEKROJE POPRZECZNE DROGI WOJEWÓDZKIEJ NR 651 OD KM 67+798 DO KM 69+080
m. ZABORYSZKI


SKALA 1:10/100

0+602

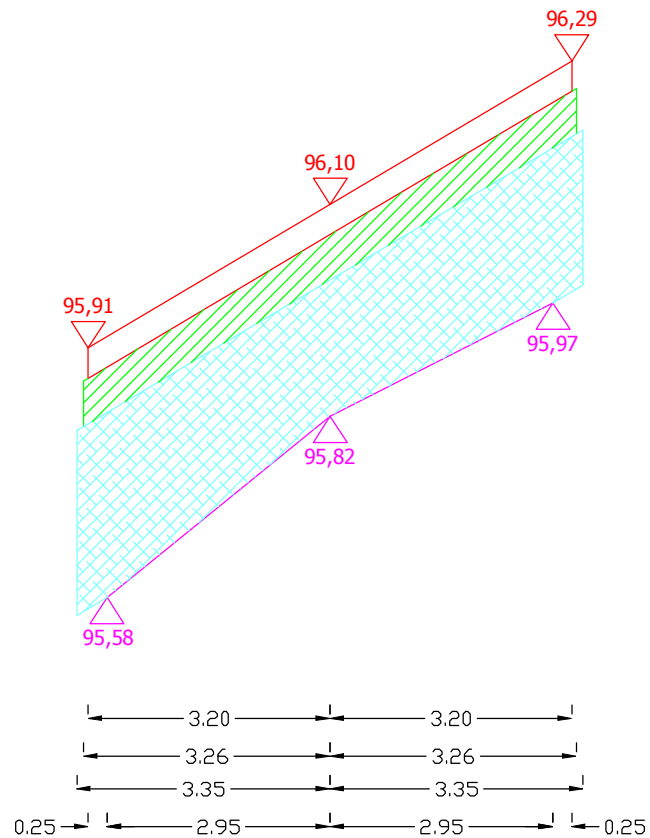

Pwyr.= 0,3912 m²
Pkr.= 1,3743 m²

0+612

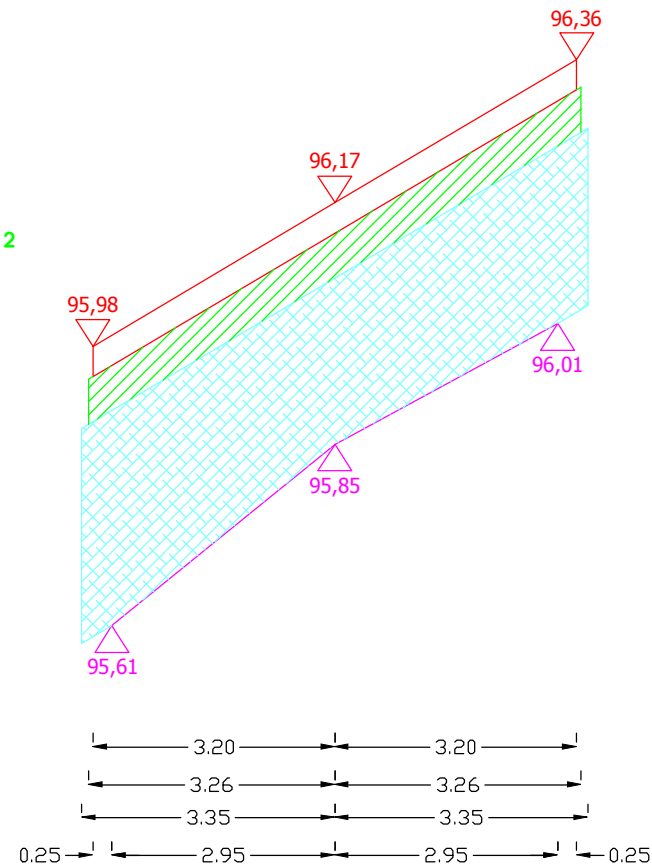


Pwyr.= 0,3912 m²
Pkr.= 1,6236 m²

Sporządził:

PRZEKROJE POPRZECZNE DROGI WOJEWÓDZKIEJ NR 651 OD KM 67+798 DO KM 69+080
m. ZABORYSZKI


SKALA 1:10/100

0+622

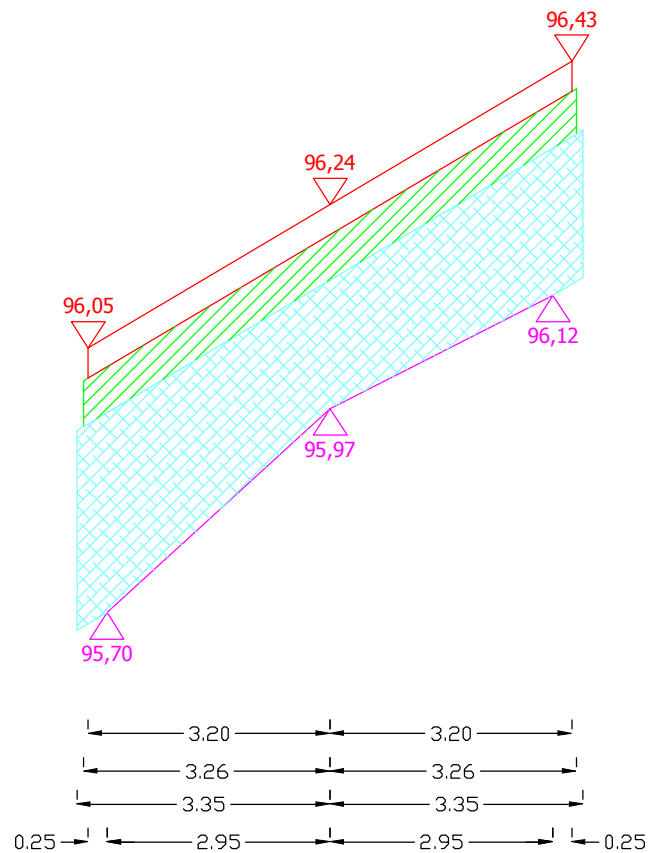

Pwyr. = 0,3912 m²
Pkr. = 1,3636 m²

0+632

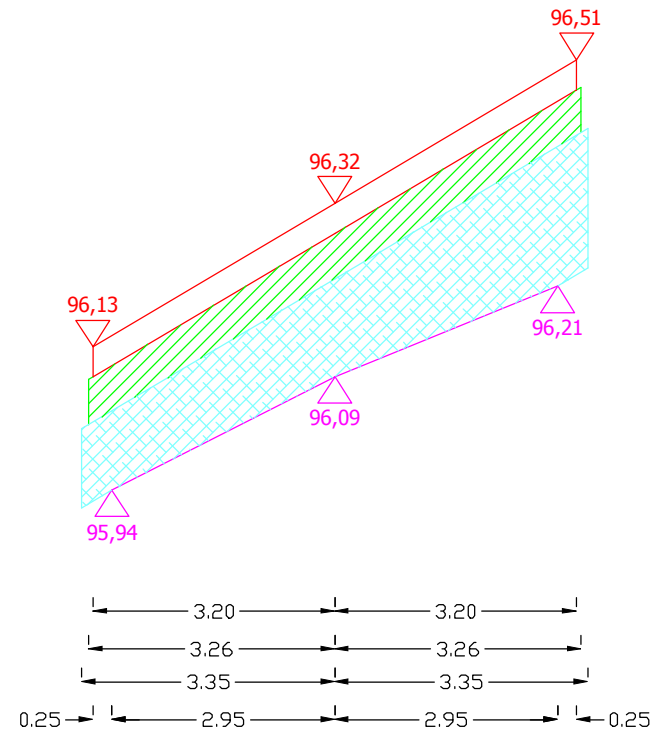


Pwyr. = 0,3912 m²
Pkr. = 0,9268 m²

Sporządził:

PRZEKROJE POPRZECZNE DROGI WOJEWÓDZKIEJ NR 651 OD KM 67+798 DO KM 69+080
m. ZABORYSZKI


SKALA 1:10/100

0+642

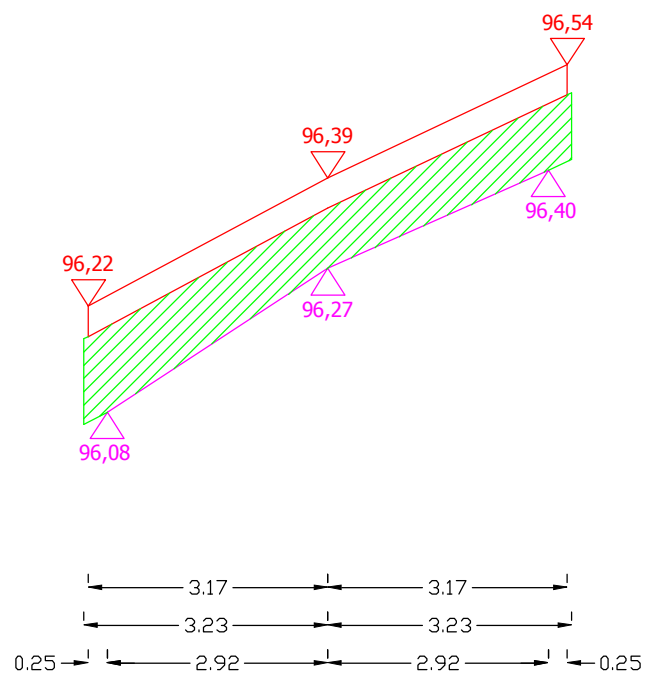

Pwyr. = 0,5900 m²
Pkr. = 0 m²

0+652

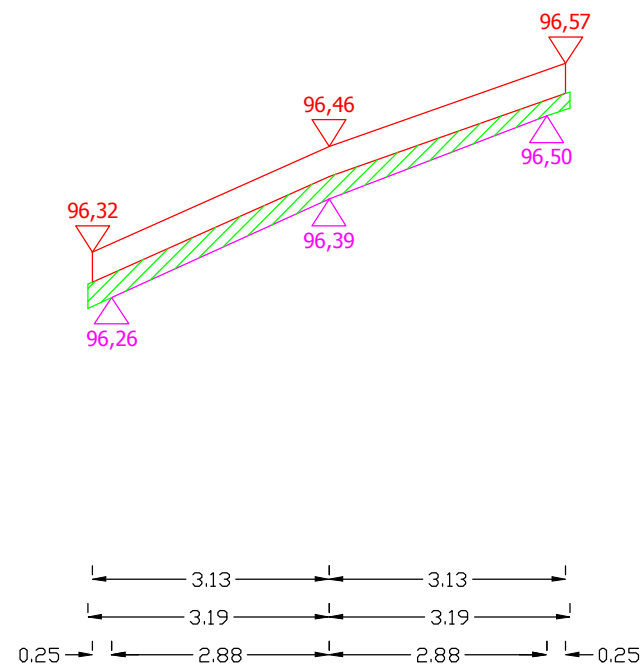

Pwyr. = 0,1779 m²


Sporządził:

PRZEKROJE POPRZECZNE DROGI WOJEWÓDZKIEJ NR 651 OD KM 67+798 DO KM 69+080
m. ZABORYSZKI

SKALA 1:10/100


0+662

Pwyr.= 0,1494 m²

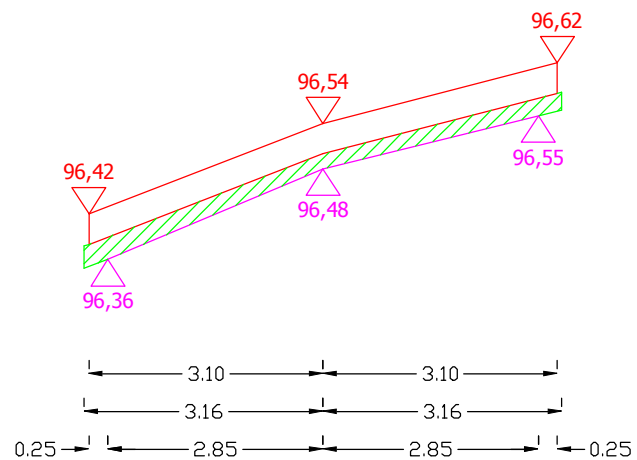


0+672

Pwyr.= 0,4418 m²

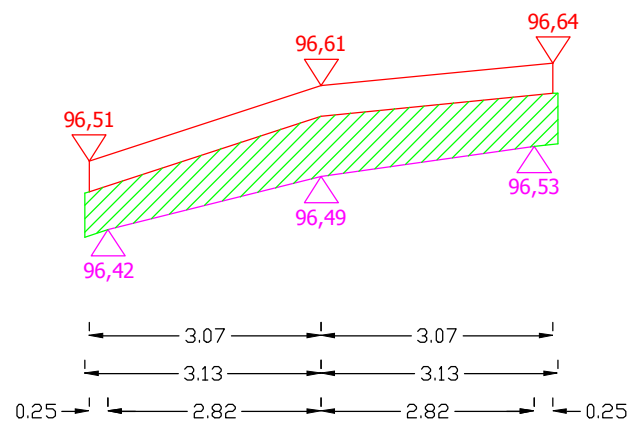


0+682

Pwyr.=0,4466 m²

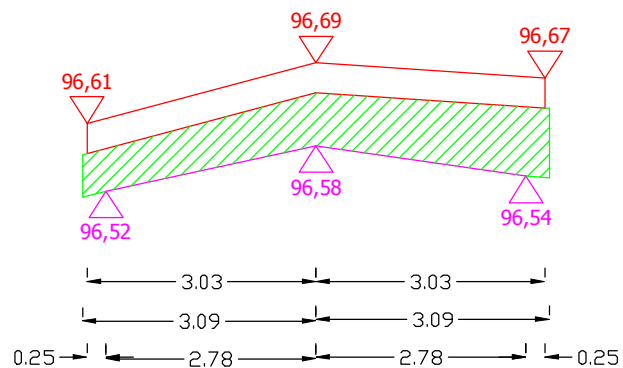

0+692

Pwyr.= 0,1836 m²

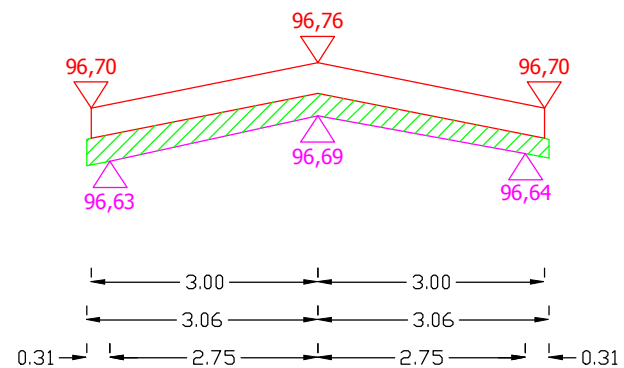


Sporządził:

PRZEKROJE POPRZECZNE DROGI WOJEWÓDZKIEJ NR 651 OD KM 67+798 DO KM 69+080
m. ZABORYSZKI

SKALA 1:10/100


0+702

Pwyr.= 0,2173 m²

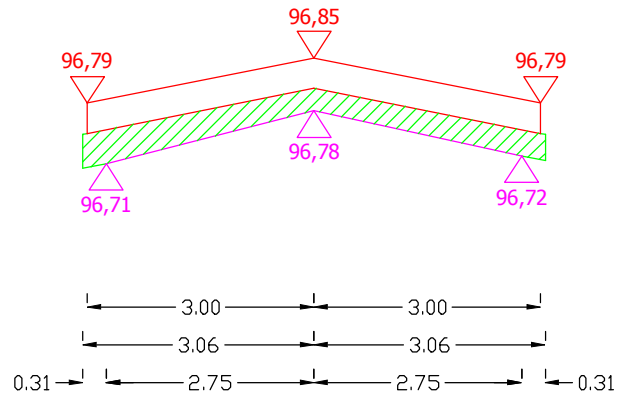

0+712


Pwyr.= 0,2173 m²

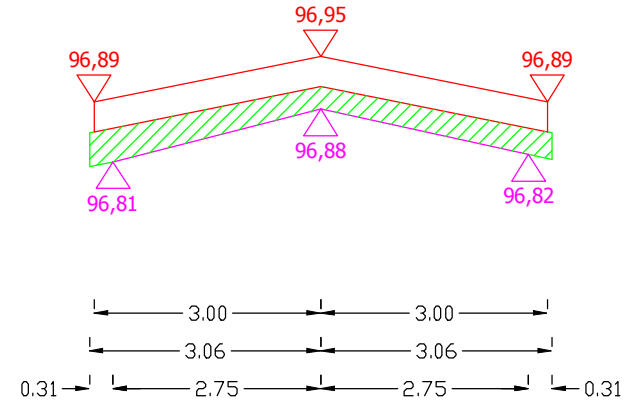

Sporządził:


0+722

Pwyr.=0,2954 m²

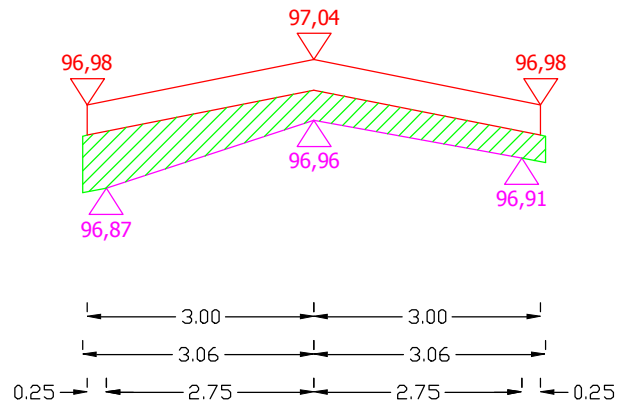

0+732

Pwyr.= 0,3016 m²

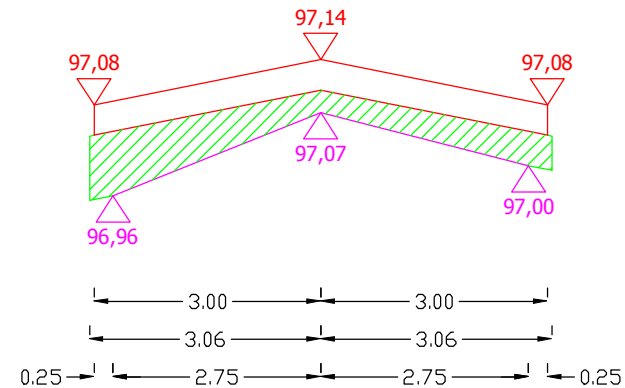


Sporządził:


PRZEKROJE POPRZECZNE DROGI WOJEWÓDZKIEJ NR 651 OD KM 67+798 DO KM 69+080
m. ZABORYSZKI

SKALA 1:10/100


0+742

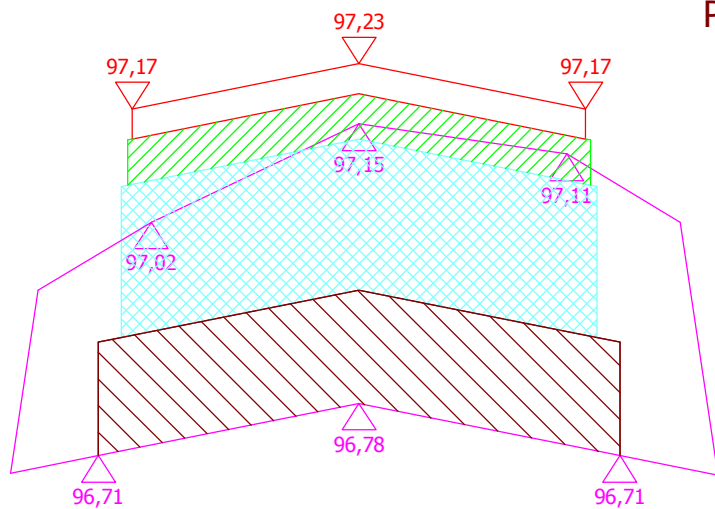


Pwyr. = 0,3672 m²
Pwyk. = 3,0069 m²
Pkr. = 1,2600 m²
Pods. = 1,0350 m²

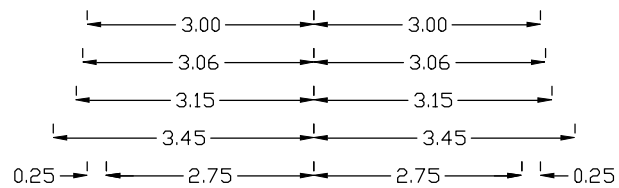

0+752

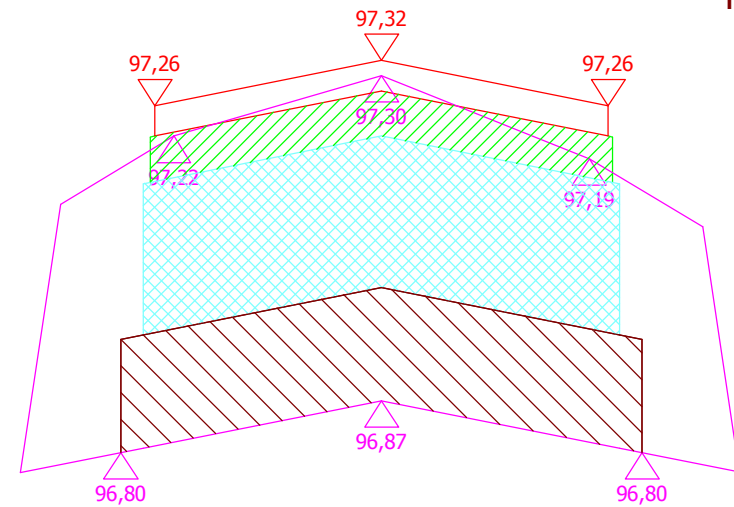

Pwyr. = 0,3672 m²
Pwyk. = 3,5038 m²
Pkr. = 1,2600 m²
Pods. = 1,0350 m²

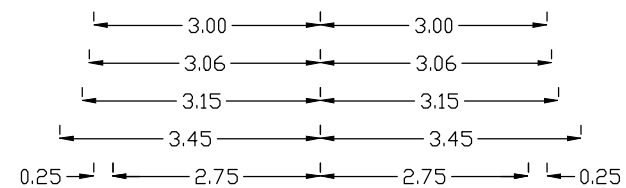



Sporządził:

PRZEKROJE POPRZECZNE DROGI WOJEWÓDZKIEJ NR 651 OD KM 67+798 DO KM 69+080
m. ZABORYSZKI

SKALA 1:10/100



0+762

Pwyr.= 0,3672 m²
Pwyk.= 4,5582 m²
Pkr.= 1,2600 m²
Pods.= 1,0350 m²

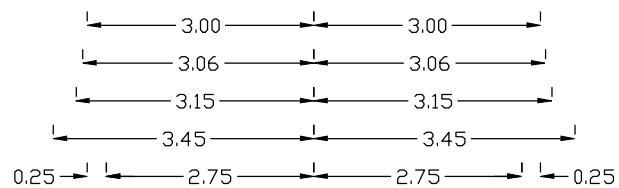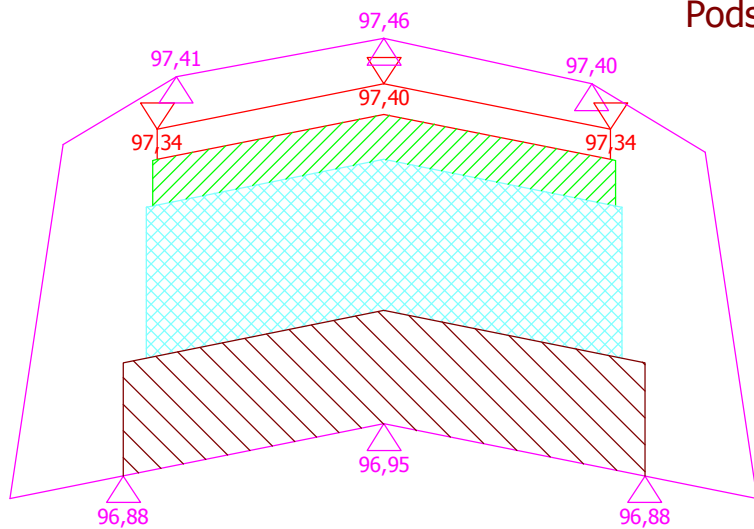

0+772

Pwyr.= 0,3672 m²
Pwyk.= 5,5628 m²
Pkr.= 1,2600 m²
Pods.= 1,0350 m²

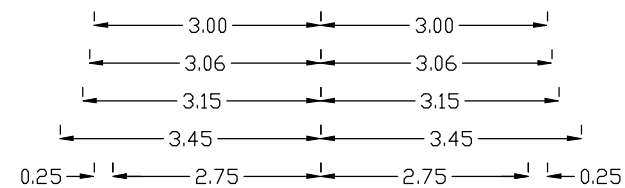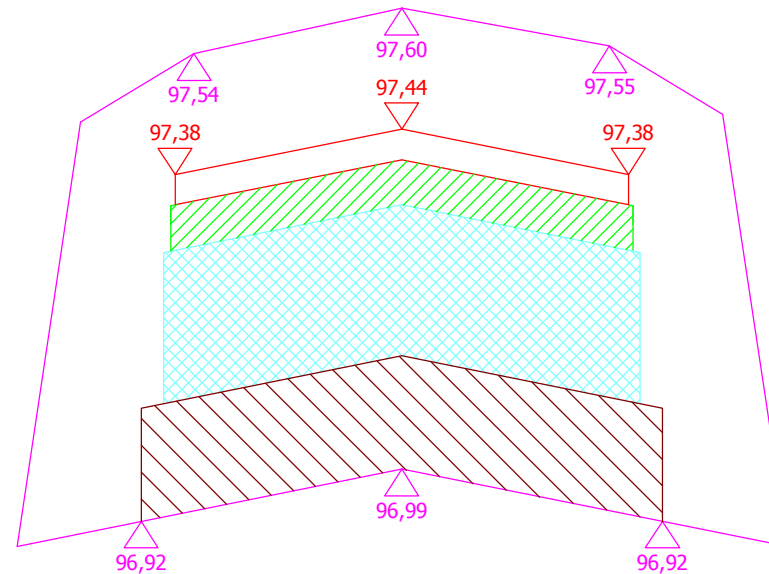



Sporządził:

PRZEKROJE POPRZECZNE DROGI WOJEWÓDZKIEJ NR 651 OD KM 67+798 DO KM 69+080
m. ZABORYSZKI

SKALA 1:10/100



0+782

Pwyr.= 0,3672 m²
Pwyk.= 6,5597 m²
Pkr.= 1,2600 m²
Pods.= 1,0350 m²

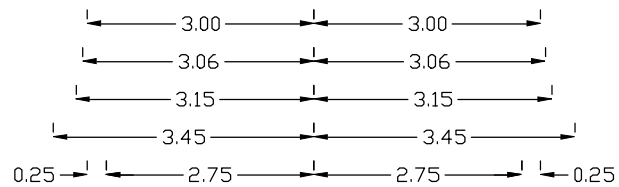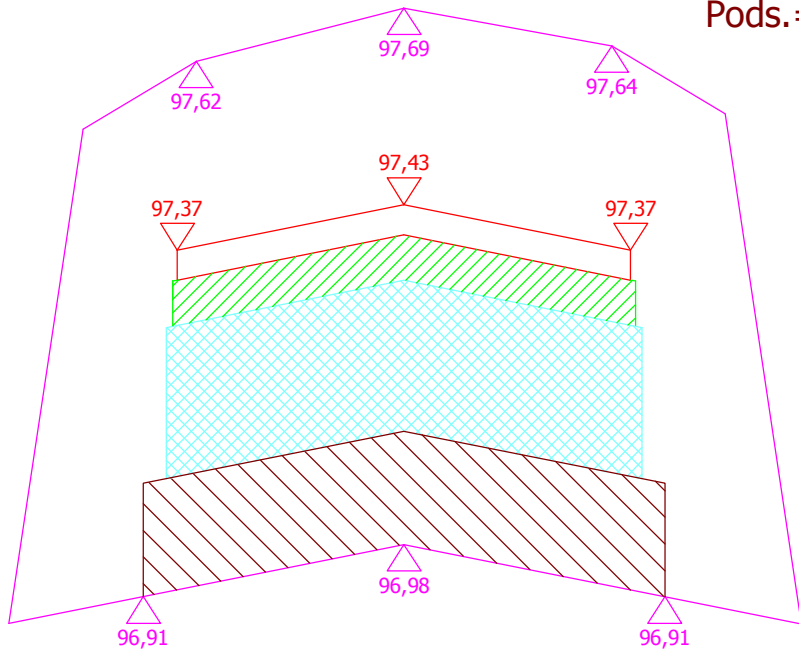

0+792

Pwyr.= 0,3672 m²
Pwyk.= 7,3695 m²
Pkr.= 1,2600 m²
Pods.= 1,0350 m²

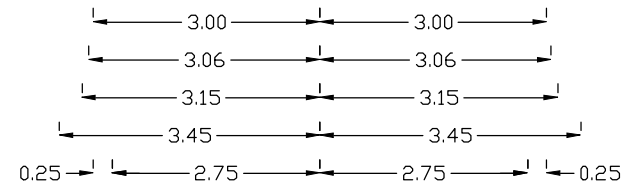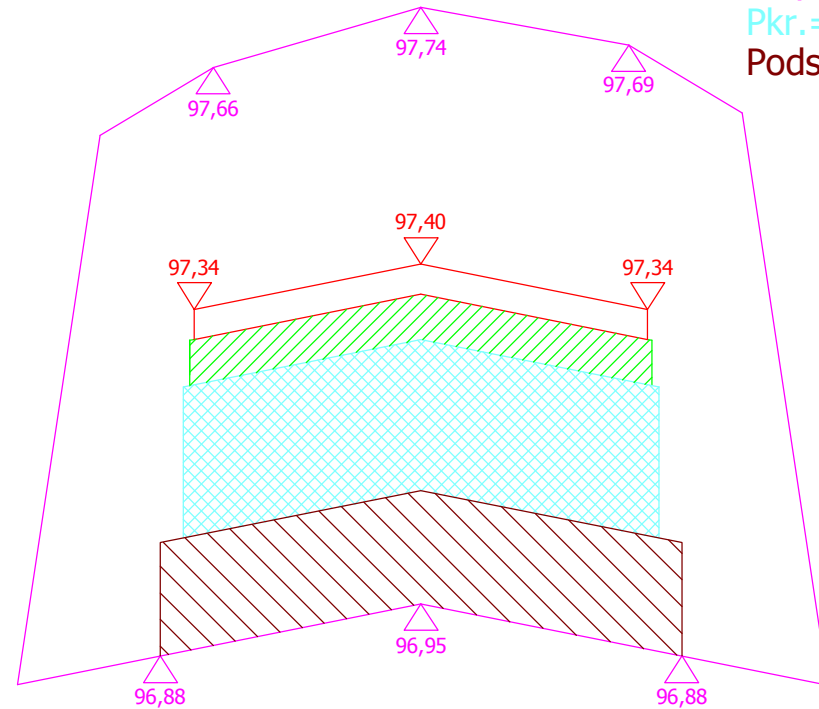



Sporządził:

PRZEKROJE POPRZECZNE DROGI WOJEWÓDZKIEJ NR 651 OD KM 67+798 DO KM 69+080
m. ZABORYSZKI

SKALA 1:10/100



0+802

Pwyr.= 0,3672 m²
Pwyk.= 5,7006 m²
Pkr.= 1,2600 m²
Pods.= 1,0350 m²

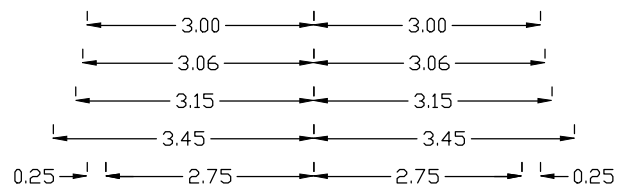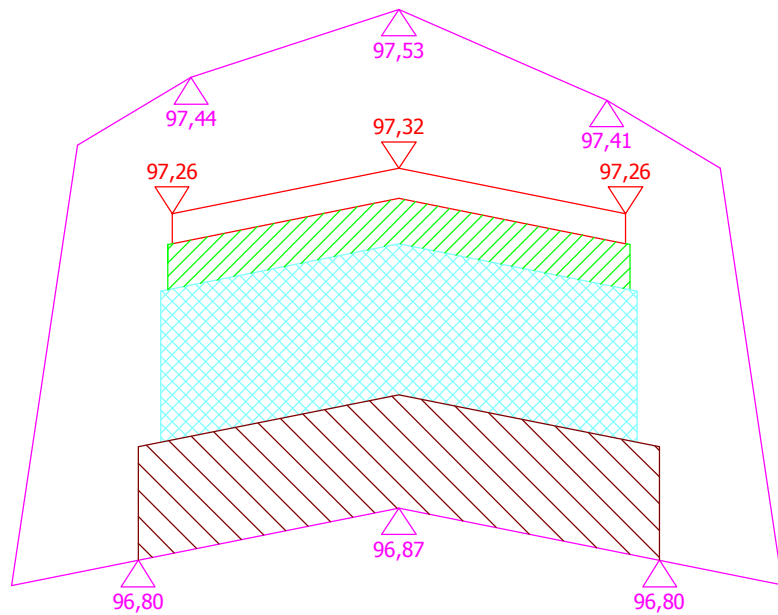

0+812

Pwyr.= 0,3672 m²
Pwyk.= 4,7965 m²
Pkr.= 1,2600 m²
Pods.= 1,0350 m²

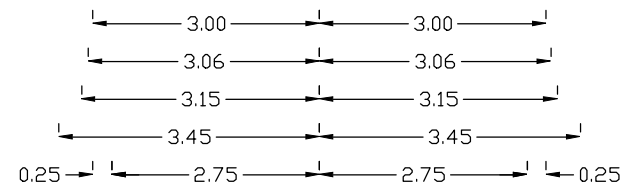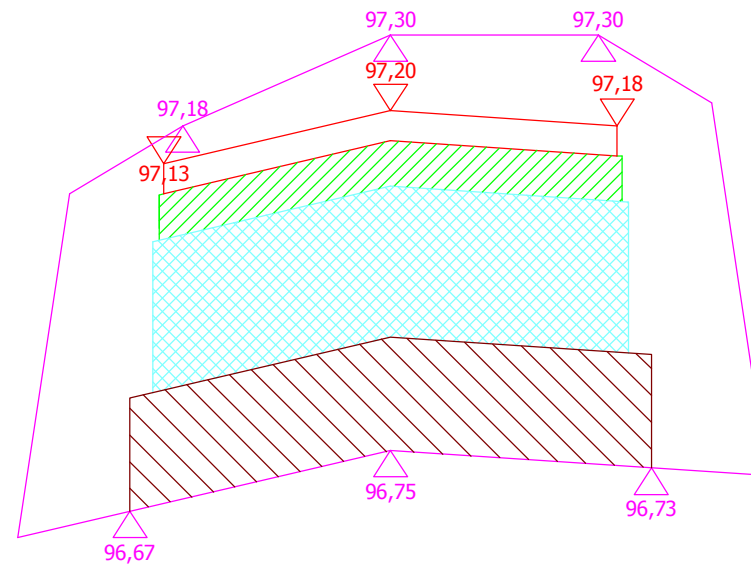

Sporządził:

PRZEKROJE POPRZECZNE DROGI WOJEWÓDZKIEJ NR 651 OD KM 67+798 DO KM 69+080
m. ZABORYSZKI





SKALA 1:10/100

0+822

0+832

Pwyr.= 0,3672 m²
Pwyk.= 3,7358 m²
Pkr.= 1,2600 m²
Pods.= 1,0350 m²

Pwyr.= 0,3672 m²
Pwyk.= 3,1163 m²
Pkr.= 1,2600 m²
Pods.= 1,0350 m²

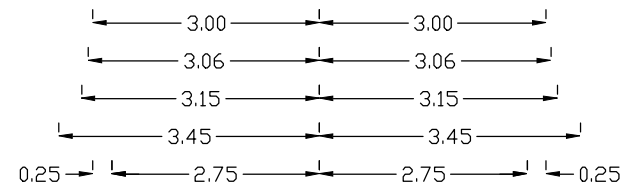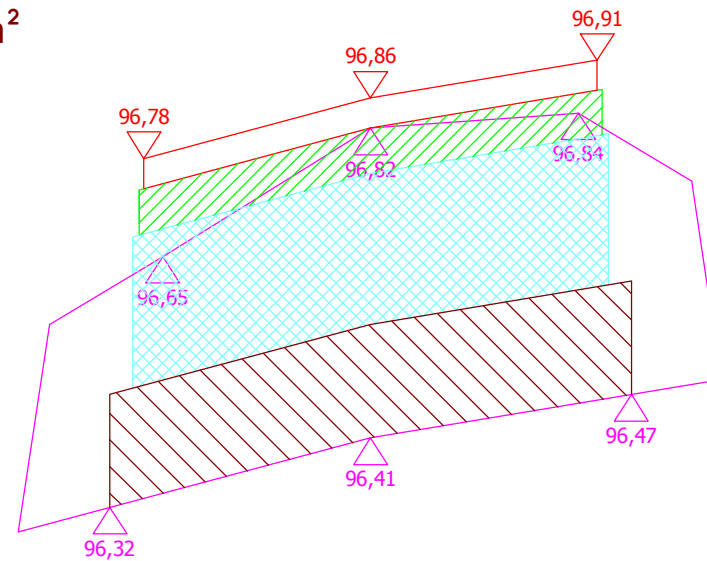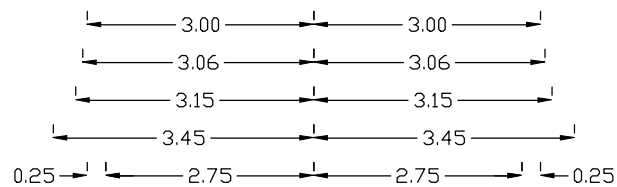
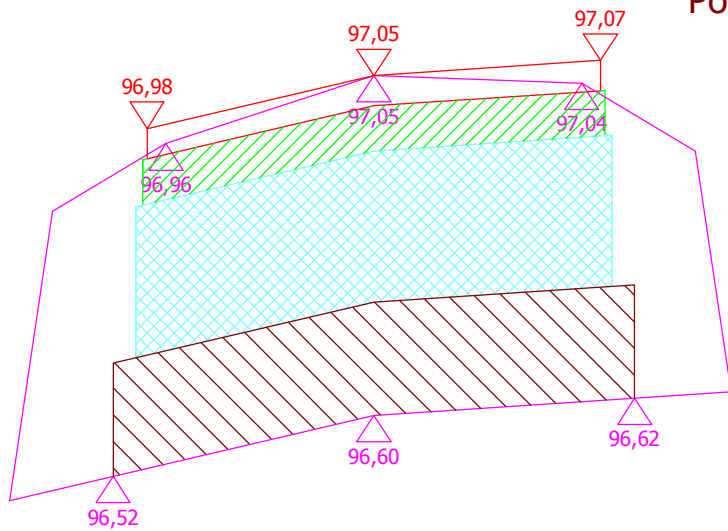


Sporządził:

PRZEKROJE POPRZECZNE DROGI WOJEWÓDZKIEJ NR 651 OD KM 67+798 DO KM 69+080
m. ZABORYSZKI



SKALA 1:10/100

0+842

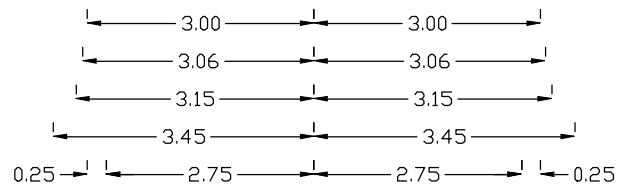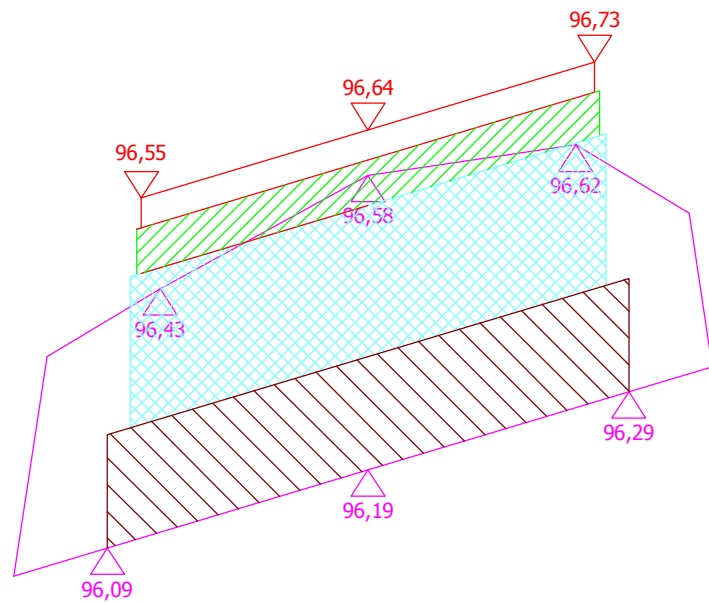

Pwyr.= 0,3672 m²
Pwyk.= 2,9566 m²
Pkr.= 1,2600 m²
Pods.= 1,0350 m²

0+852

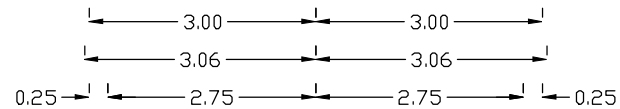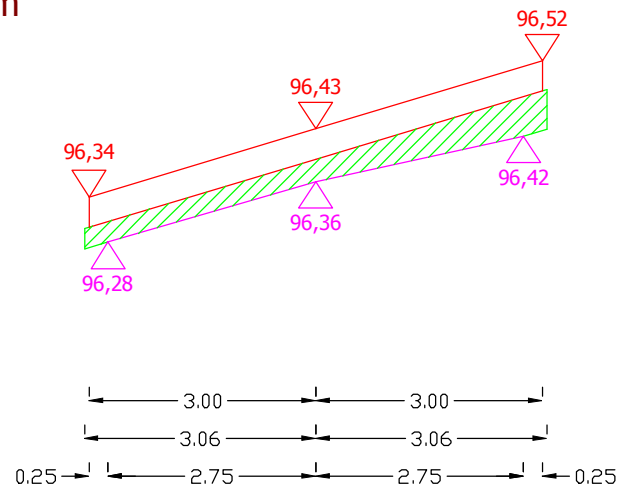

Pwyr.= 0,2173 m²


Sporządził:

PRZEKROJE POPRZECZNE DROGI WOJEWÓDZKIEJ NR 651 OD KM 67+798 DO KM 69+080
m. ZABORYSZKI

SKALA 1:10/100


0+862

Pwyr.= 0,3397 m²

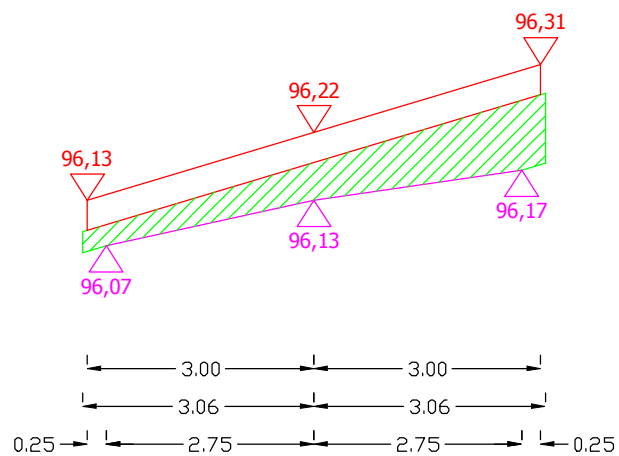

0+872

Pwyr.= 0,3319 m²

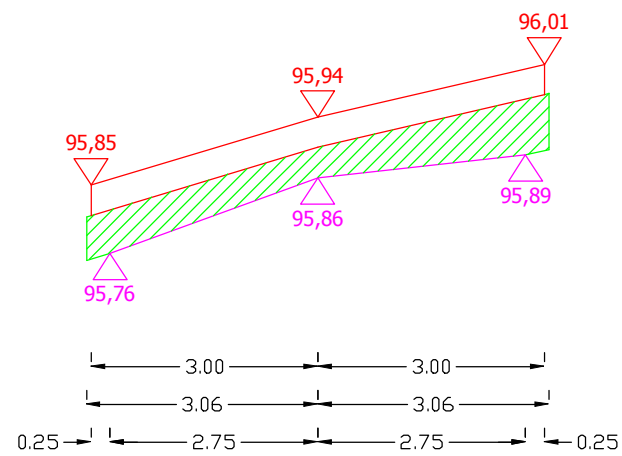


Sporządził:

PRZEKROJE POPRZECZNE DROGI WOJEWÓDZKIEJ NR 651 OD KM 67+798 DO KM 69+080
m. ZABORYSZKI

SKALA 1:10/100


0+882

Pwyr.=0,4113 m²

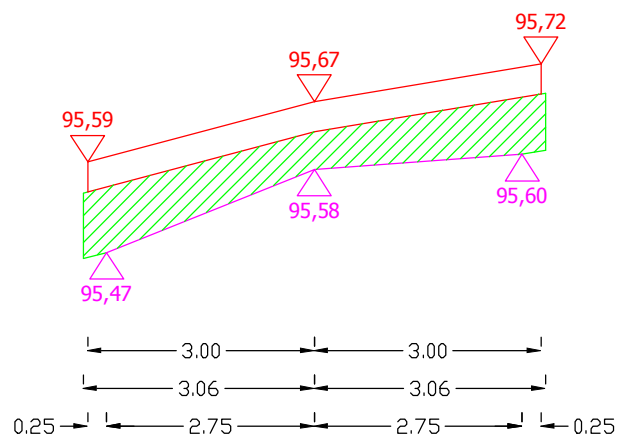


0+892

Pwyr.= 0,1800 m²

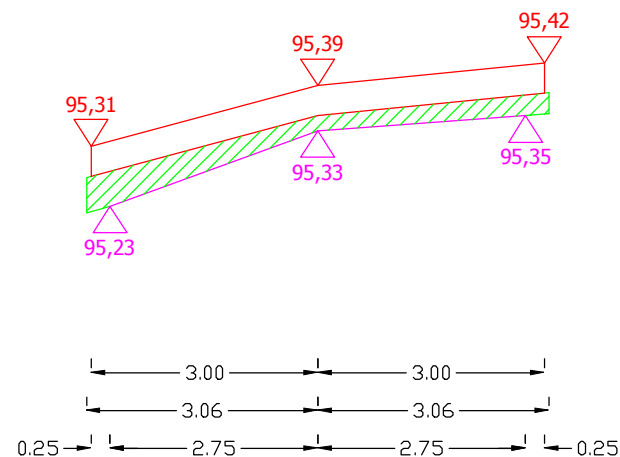


0+902

Pwyr.= 0,2484 m²

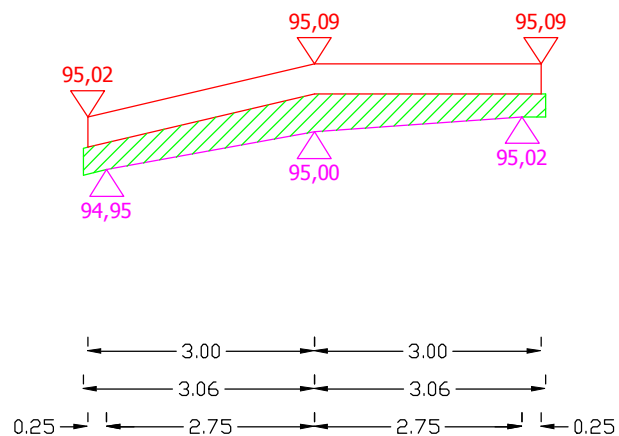

0+912

Pwyr.= 0,2578 m²

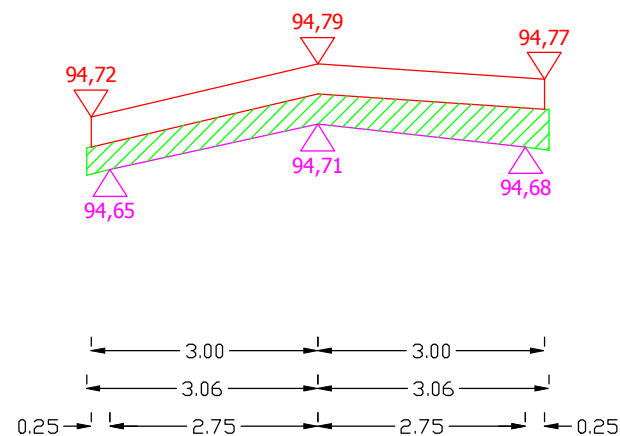


Sporządził:

PRZEKROJE POPRZECZNE DROGI WOJEWÓDZKIEJ NR 651 OD KM 67+798 DO KM 69+080
m. ZABORYSZKI

SKALA 1:10/100


0+922

Pwyr.= 0,3156 m²

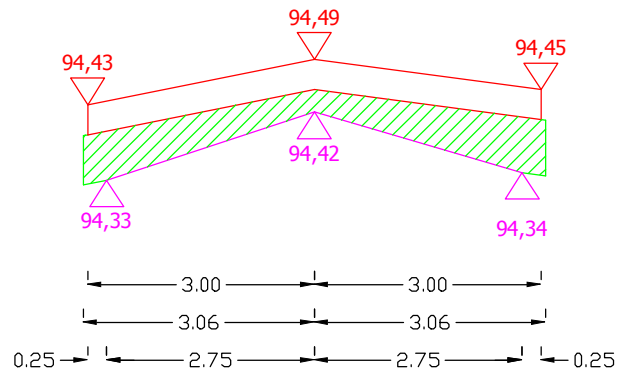


0+932

Pwyr.= 0,2280 m²

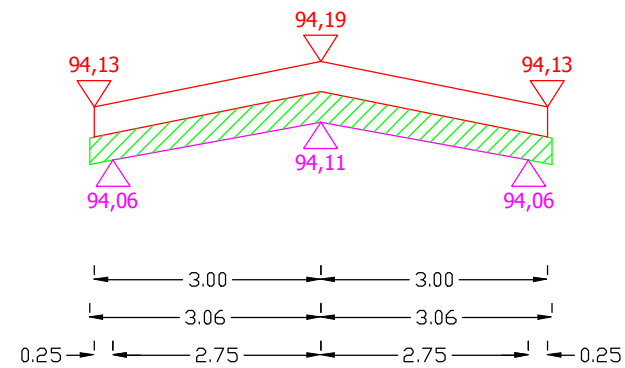


0+942

Pwyr.= 0,2005 m²

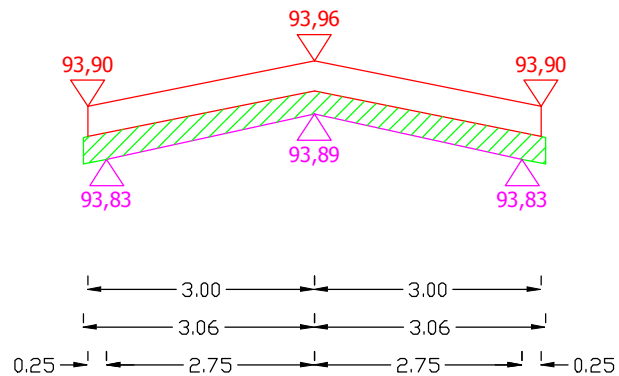

0+952

Pwyr.= 0,2342 m²

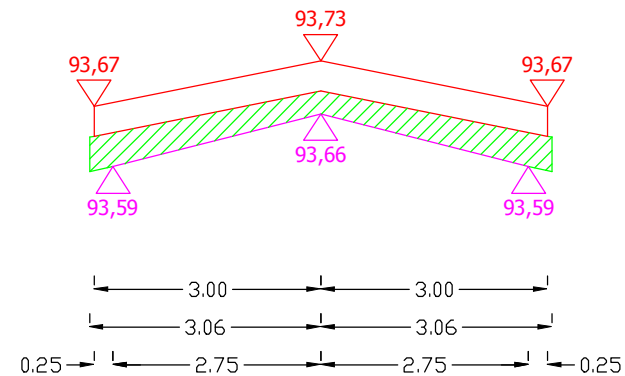


Sporządził:

PRZEKROJE POPRZECZNE DROGI WOJEWÓDZKIEJ NR 651 OD KM 67+798 DO KM 69+080
m. ZABORYSZKI

SKALA 1:10/100


0+962

Pwyr.= 0,1393 m²

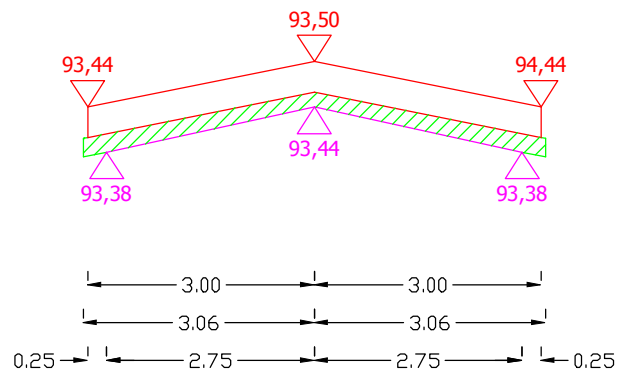


0+972

Pwyr.= 0,1668 m²

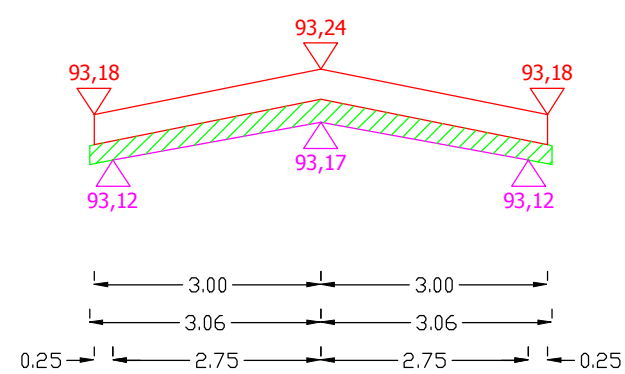


0+982

Pwyr.= 0,3734 m²

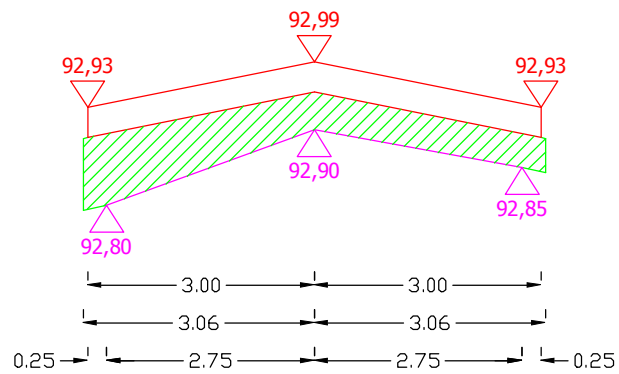

0+992

Pwyr.= 0,6289 m²

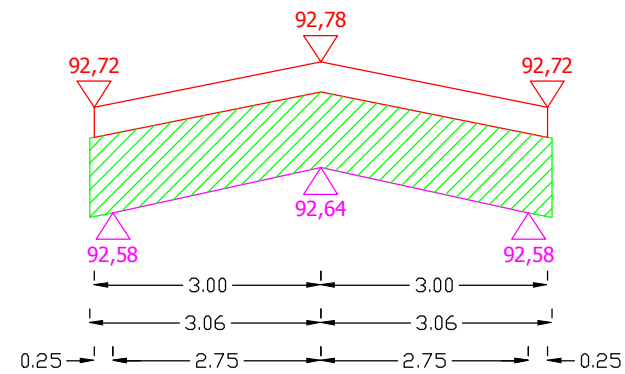


Sporządził:

PRZEKROJE POPRZECZNE DROGI WOJEWÓDZKIEJ NR 651 OD KM 67+798 DO KM 69+080
m. ZABORYSZKI

SKALA 1:10/100


1+002

Pwyr.= 1,0972 m²

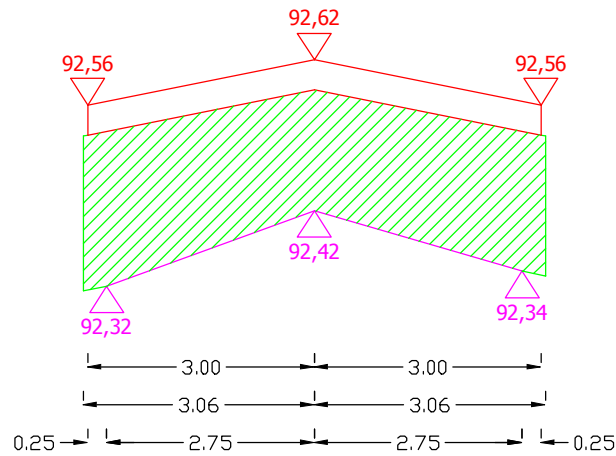


1+012

Pwyr.= 0,5739 m²

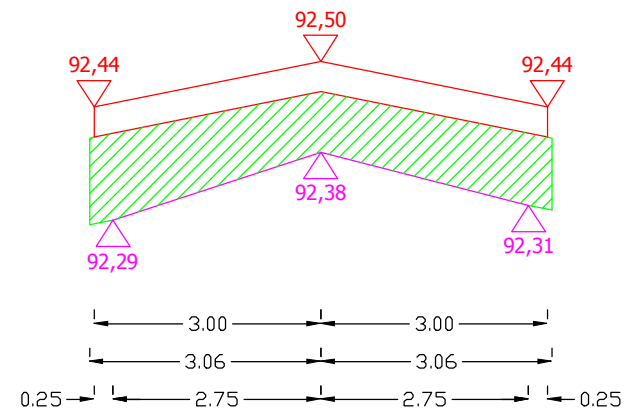


1+022

Pwyr.= 0,5233 m²

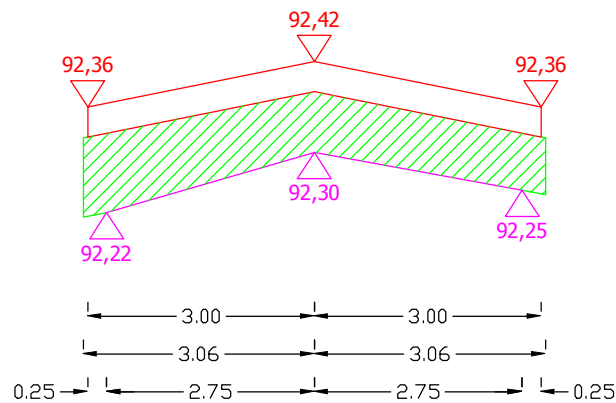

1+032

Pwyr.= 0,4410 m²

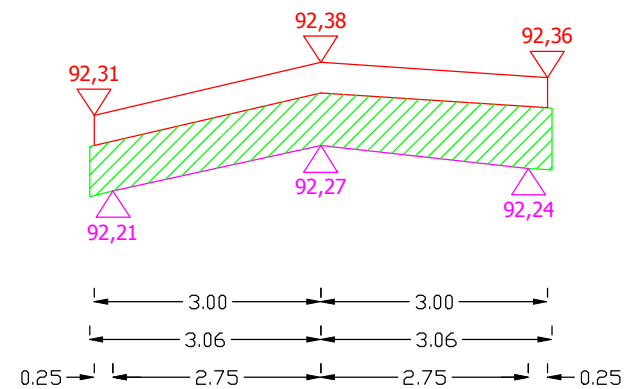


Sporządził:

PRZEKROJE POPRZECZNE DROGI WOJEWÓDZKIEJ NR 651 OD KM 67+798 DO KM 69+080
m. ZABORYSZKI

SKALA 1:10/100


1+042

Pwyr.= 0,4629 m²

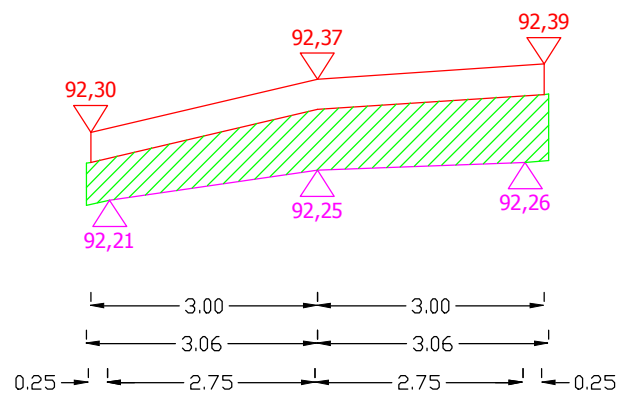


1+052

Pwyr.= 0,2153 m²

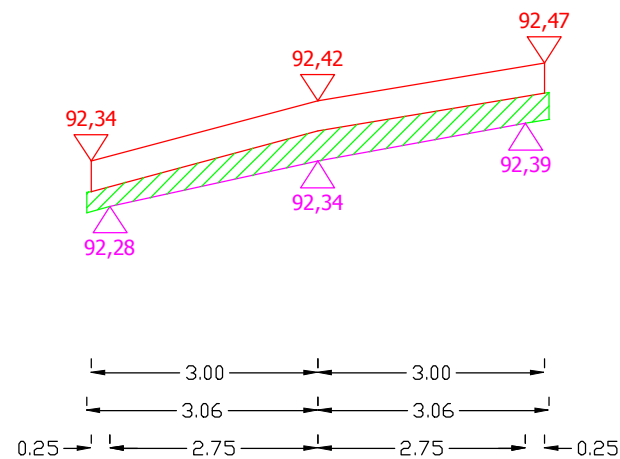


1+062

Pwyr.= 0,3243 m²

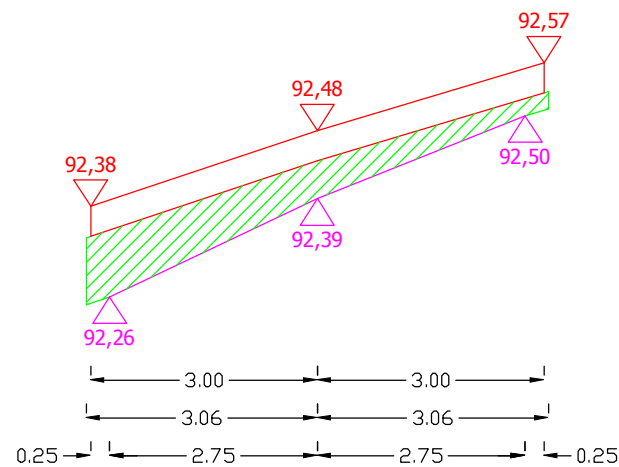

1+072

Pwyr.= 0,3734 m²

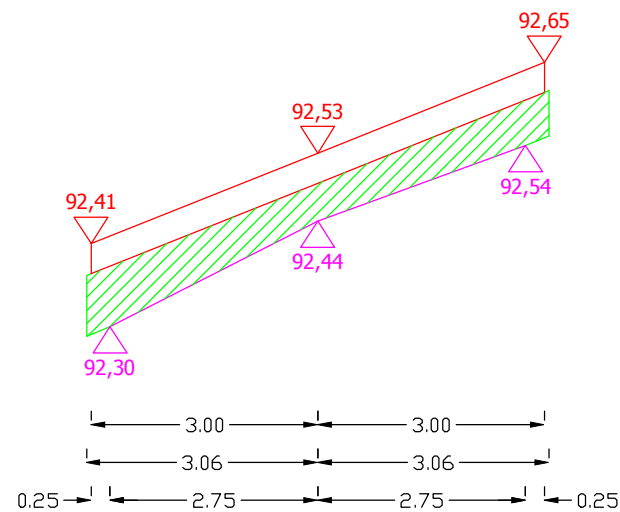


Sporządził:

PRZEKROJE POPRZECZNE DROGI WOJEWÓDZKIEJ NR 651 OD KM 67+798 DO KM 69+080
m. ZABORYSZKI

SKALA 1:10/100


1+082

Pwyr. = 0,4222 m²

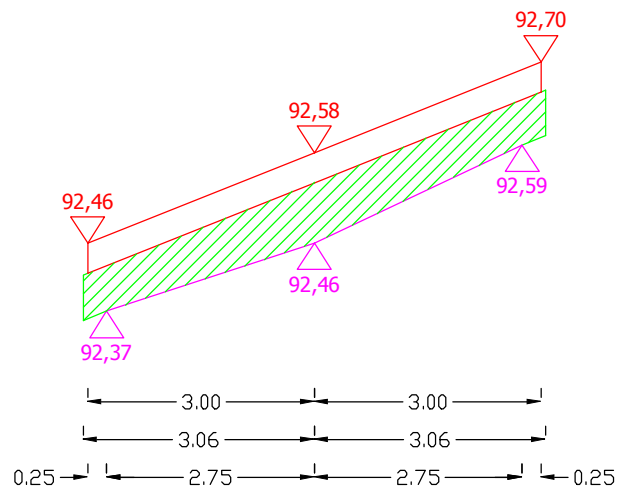


1+092

Pwyr. = 0,3610 m²

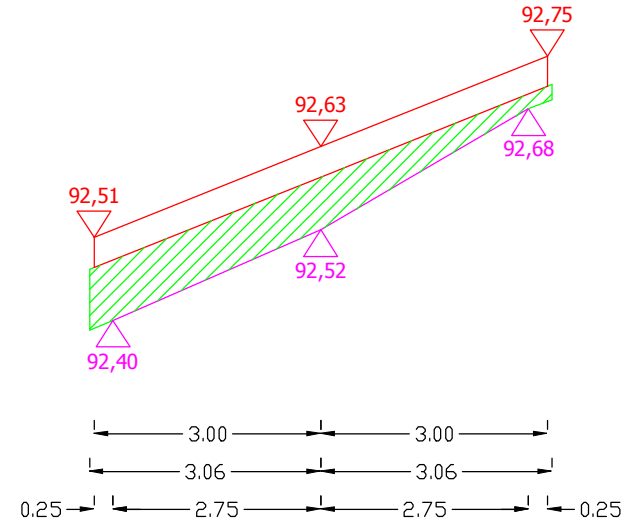


1+102

Pwyr. = 0,4453 m²

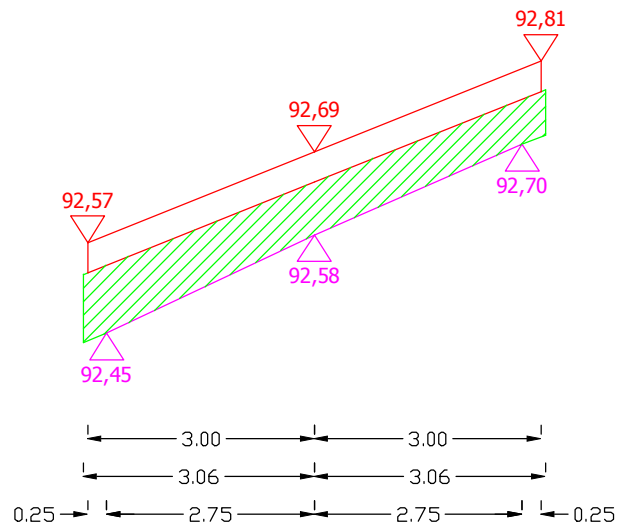

1+112

Pwyr. = 0,2280 m²

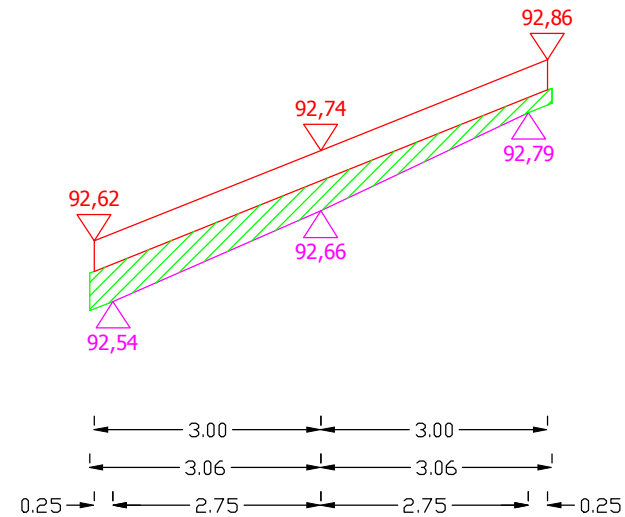


Sporządził:

PRZEKROJE POPRZECZNE DROGI WOJEWÓDZKIEJ NR 651 OD KM 67+798 DO KM 69+080
m. ZABORYSZKI

SKALA 1:10/100


1+122

Pwyr.= 0,3088 m²

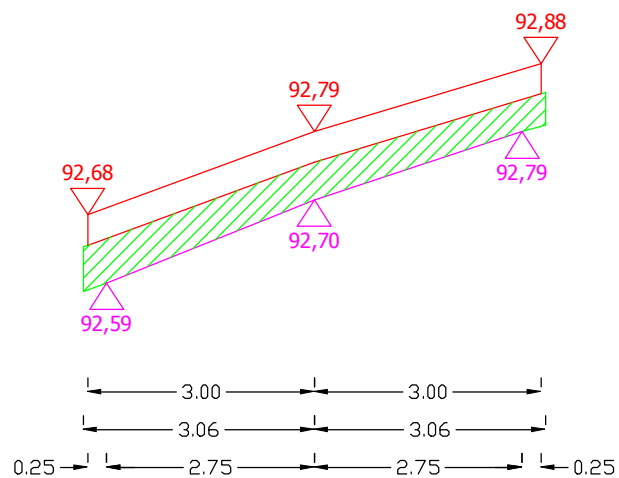


1+132

Pwyr.= 0,2428 m²

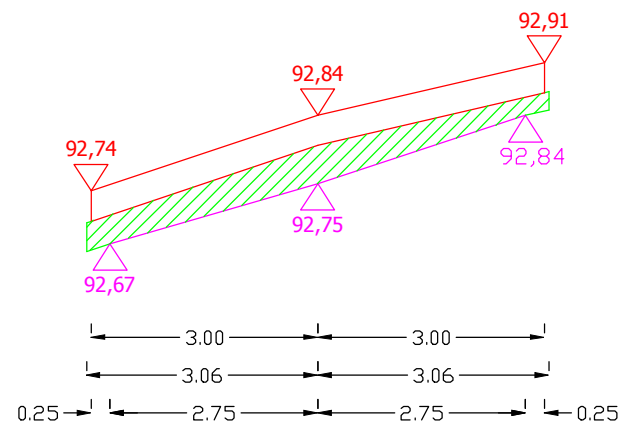


1+142

Pwyr.= 0,4750 m²

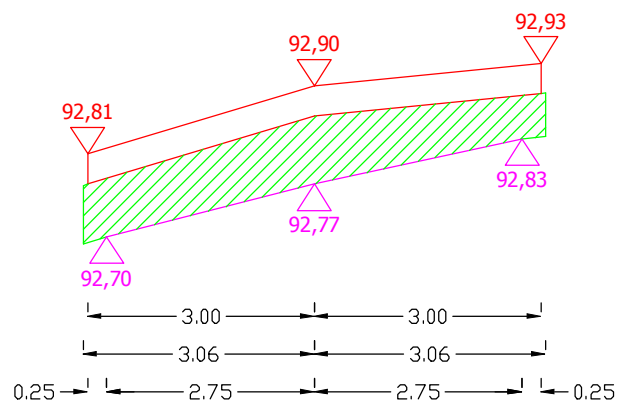

1+152

Pwyr.= 0,4795 m²

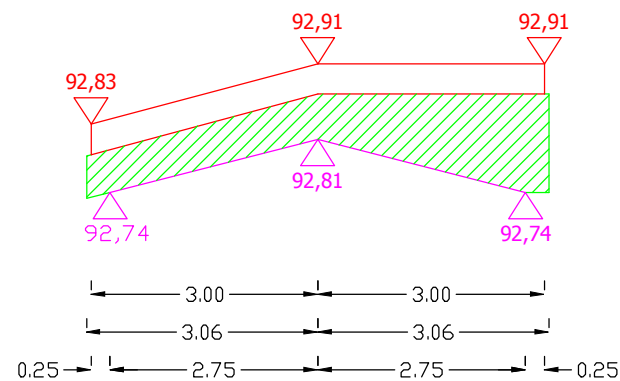


Sporządził:

PRZEKROJE POPRZECZNE DROGI WOJEWÓDZKIEJ NR 651 OD KM 67+798 DO KM 69+080
m. ZABORYSZKI

SKALA 1:10/100


1+162

Pwyr.= 0,5879 m²

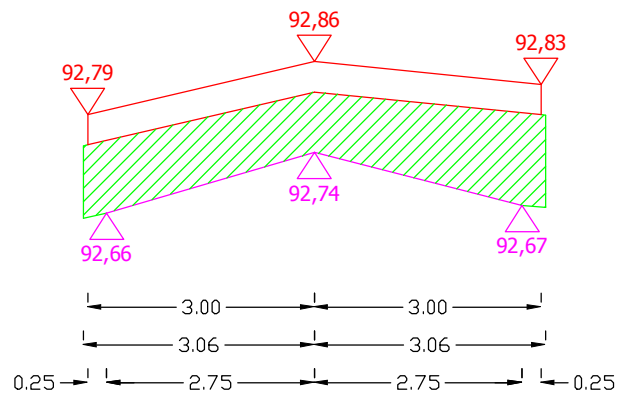


1+172

Pwyr.= 0,1561 m²

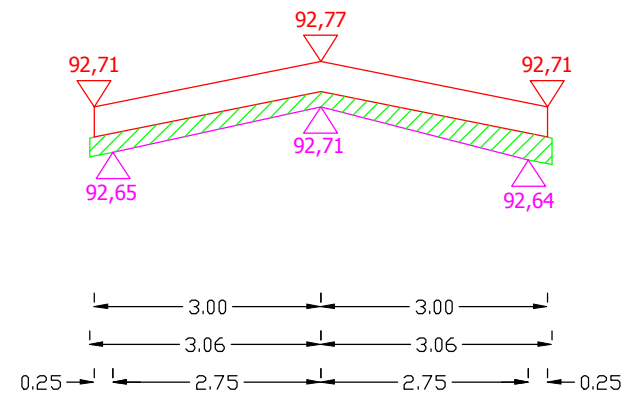


1+182

Pwyr.= 0,3628 m²

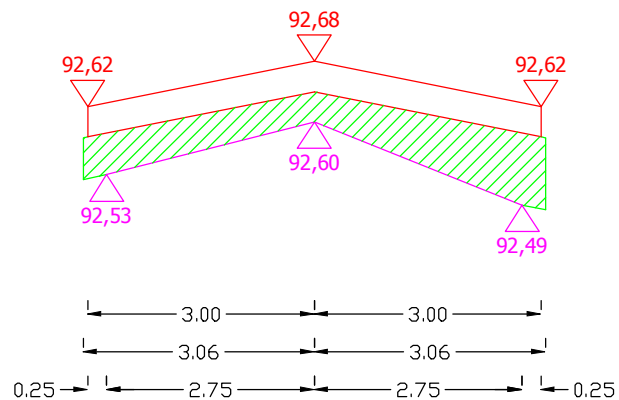

1+192

Pwyr.= 0,5082 m²

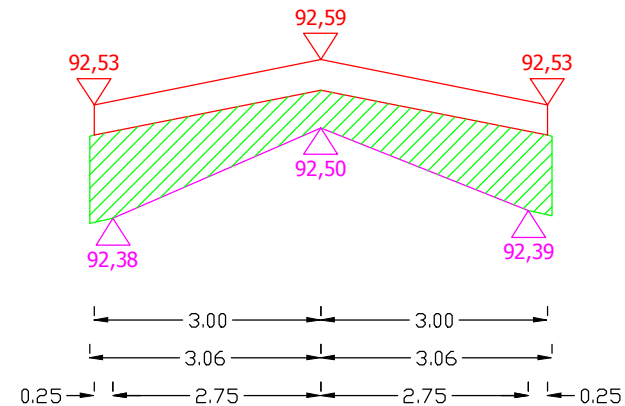


Sporządził:

PRZEKROJE POPRZECZNE DROGI WOJEWÓDZKIEJ NR 651 OD KM 67+798 DO KM 69+080
m. ZABORYSZKI

SKALA 1:10/100


1+202

Pwyr.= 0,3858 m²

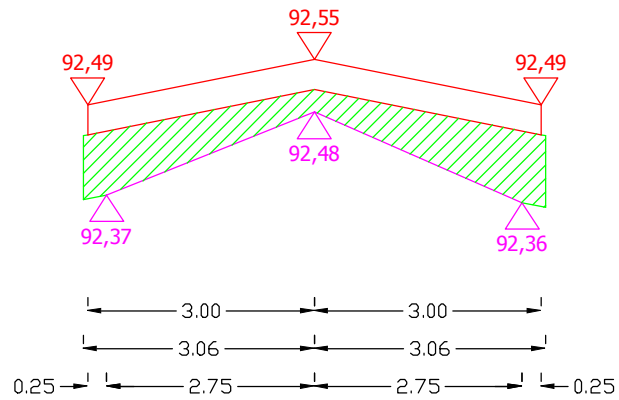


1+212

Pwyr.= 0,4408 m²

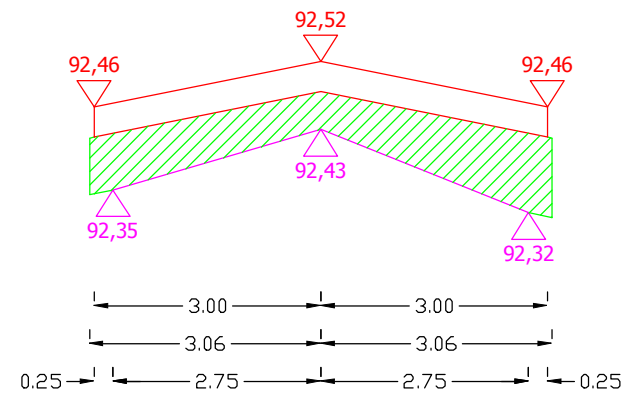


1+222

Pwyr.= 0,4683 m²

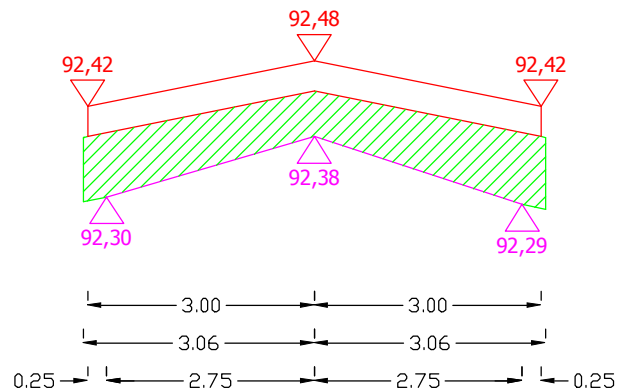

1+232

Pwyr.= 0,2067 m²

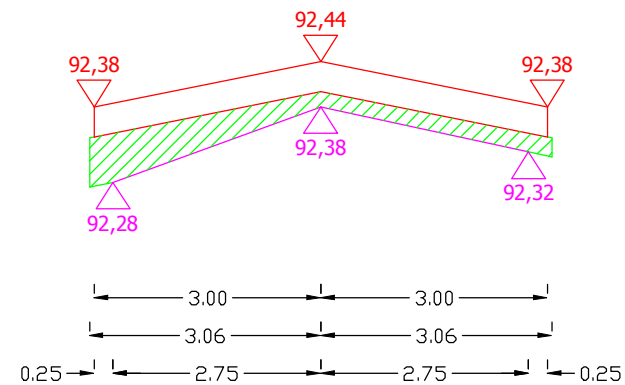


Sporządził:

PRZEKROJE POPRZECZNE DROGI WOJEWÓDZKIEJ NR 651 OD KM 67+798 DO KM 69+080
m. ZABORYSZKI

SKALA 1:10/100


1+242

Pwyr.= 0,1898 m²

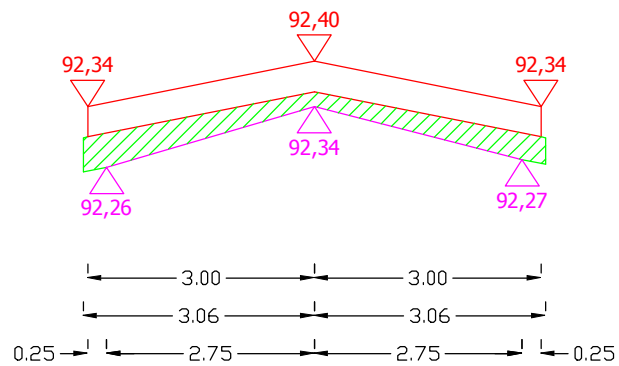


1+252

Pwyr.= 0,2342 m²

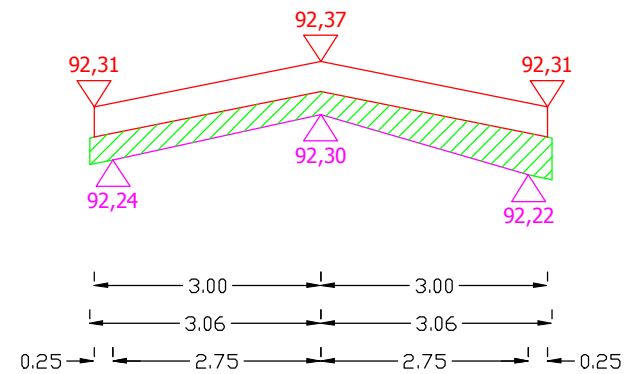


1+262

Pwyr.= 0,1561 m²

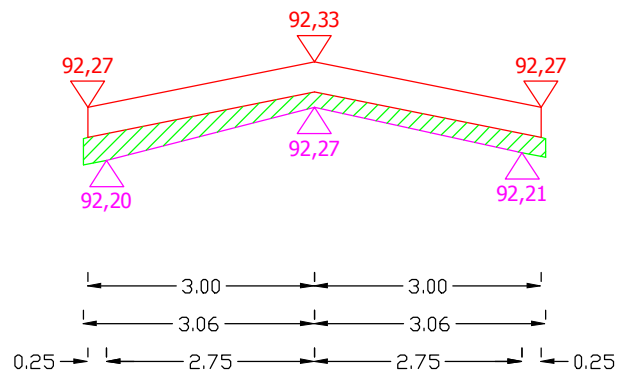

1+272

Pwyr.= 0,0650 m²

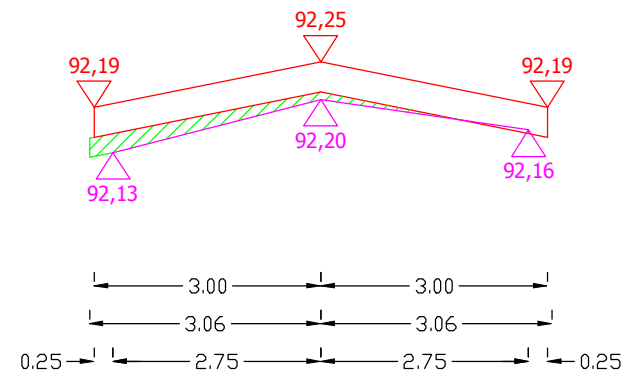


Sporządził:

PRZEKROJE POPRZECZNE DROGI WOJEWÓDZKIEJ NR 651 OD KM 67+798 DO KM 69+080
m. ZABORYSZKI

SKALA 1:10/100

1+282

Pwyr.= 0 m²

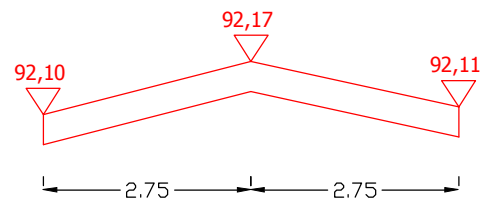

Sporządził: