



PRZEKROJE POPRZECZNE DROGI WOJEWÓDZKIEJ NR 651 OD KM 66+372 DO KM 67+805


SKALA 1:10/100

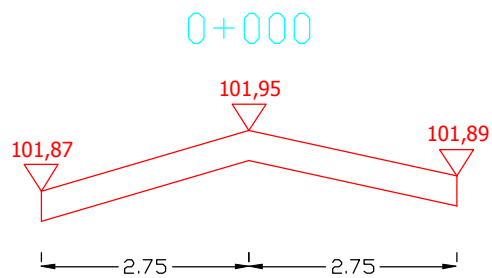


Pwyr.=0,0000 m²

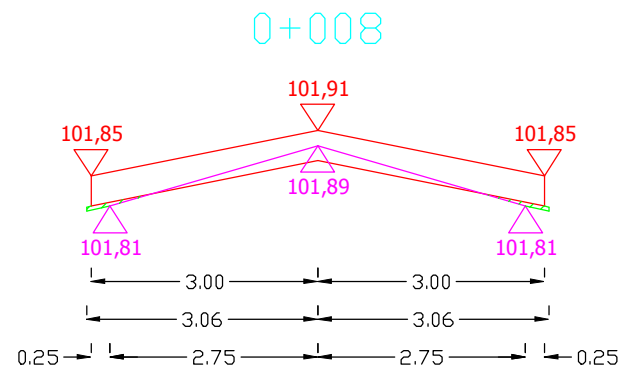

Pwyr.=0,0058 m²

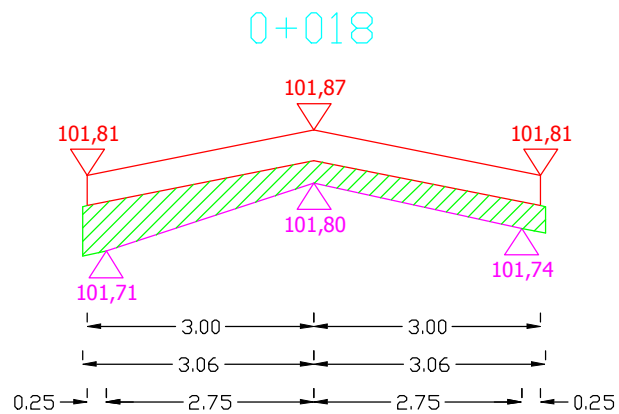

Pwyr.=0,2510 m²

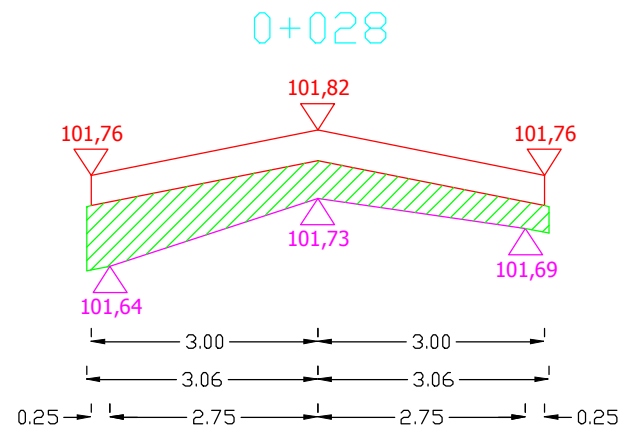

Pwyr.=0,3397 m²


Sporządził:

PRZEKROJE POPRZECZNE DROGI WOJEWÓDZKIEJ NR 651 OD KM 66+372 DO KM 67+805

SKALA 1:10/100


0+038

Pwyr.=0,4009 m²

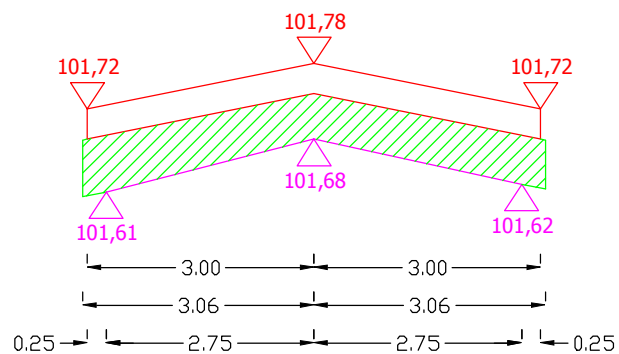


0+048

Pwyr.=0,3796 m²

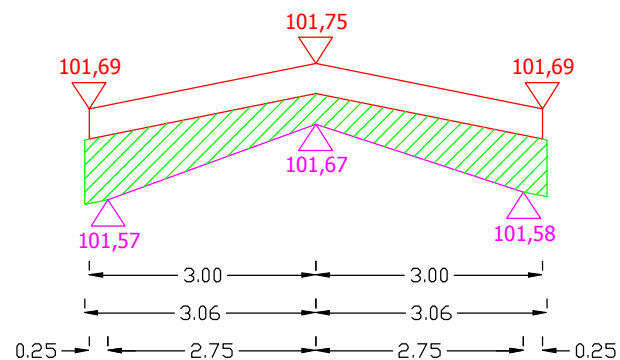


0+058

Pwyr.=0,2404 m²

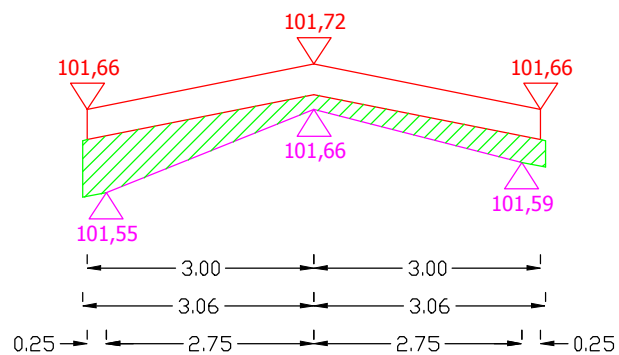

0+068


Pwyr.=0,4577 m²

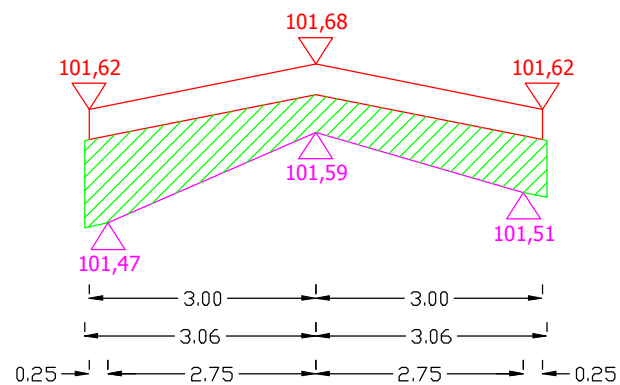


Sporządził:

PRZEKROJE POPRZECZNE DROGI WOJEWÓDZKIEJ NR 651 OD KM 66+372 DO KM 67+805


SKALA 1:10/100

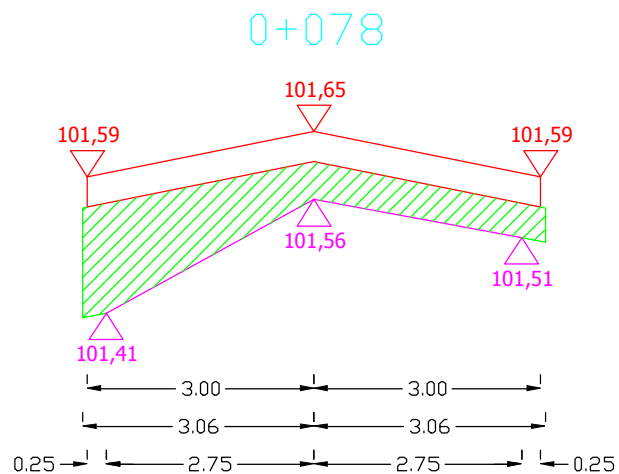


Pwyr.=0,4577 m²

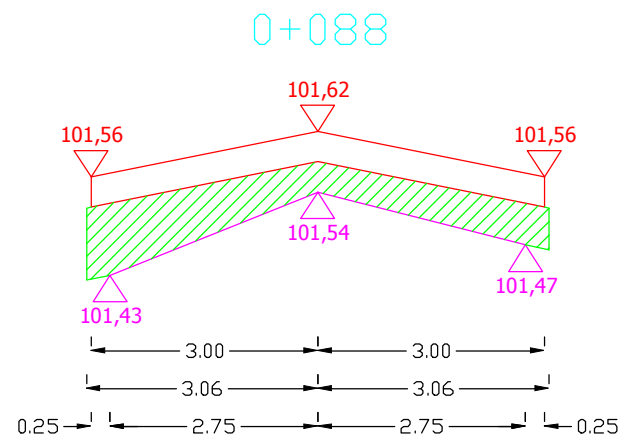

Pwyr.=0,3628 m²

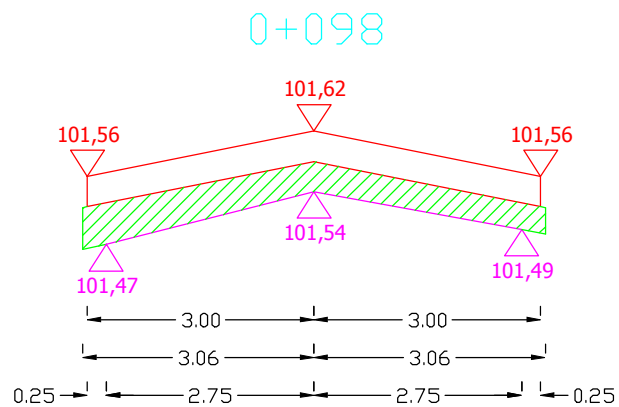

Pwyr.=0,2617 m²

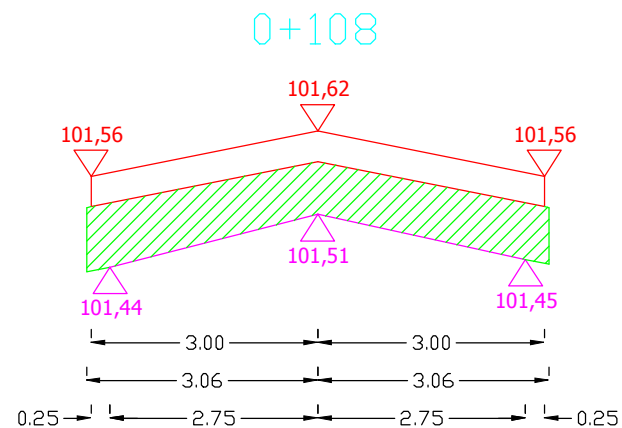

Pwyr.=0,4621 m²


Sporządził:

PRZEKROJE POPRZECZNE DROGI WOJEWÓDZKIEJ NR 651 OD KM 66+372 DO KM 67+805

SKALA 1:10/100


0+118

Pwyr.=0,4009 m²

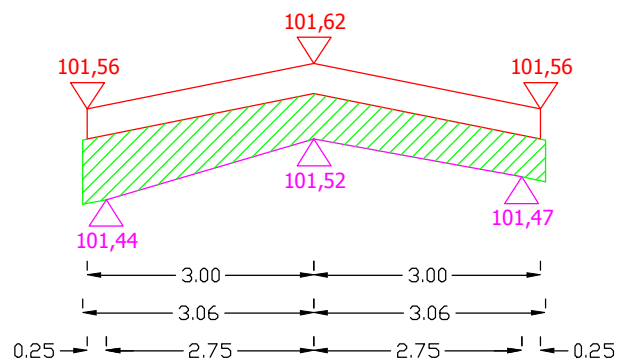


0+128

Pwyr.=0,2448 m²

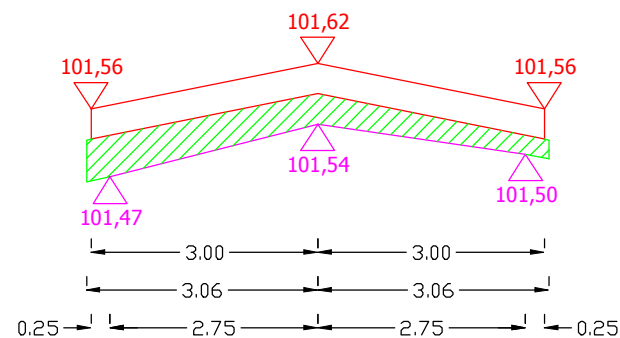


0+138

Pwyr.=0,4515 m²

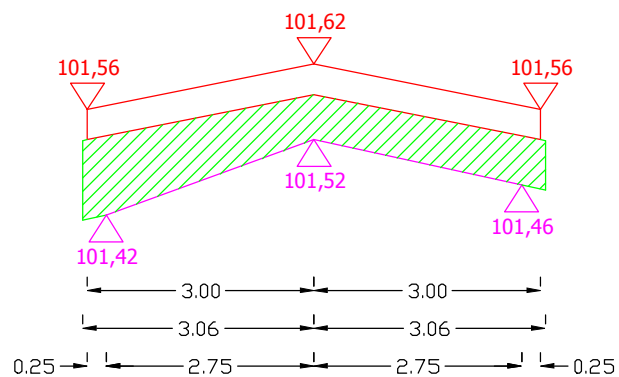

0+148


Pwyr.=0,6963 m²

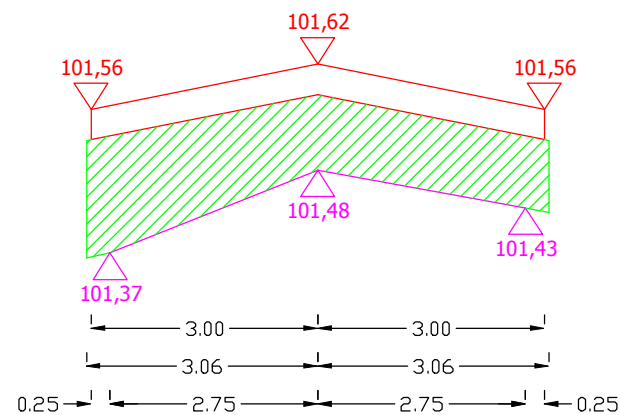


Sporządził:

PRZEKROJE POPRZECZNE DROGI WOJEWÓDZKIEJ NR 651 OD KM 66+372 DO KM 67+805


SKALA 1:10/100

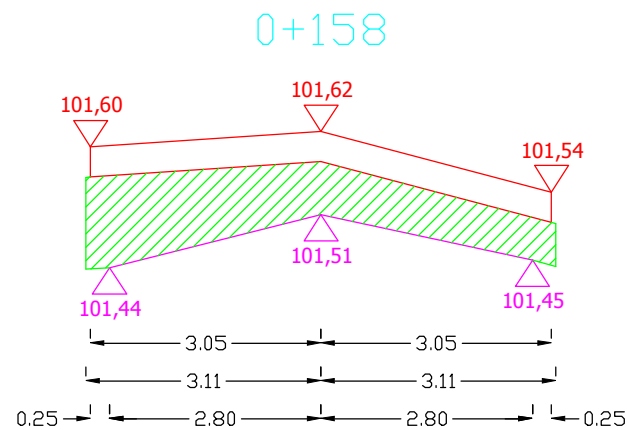


Pwyr.=0,5007 m²

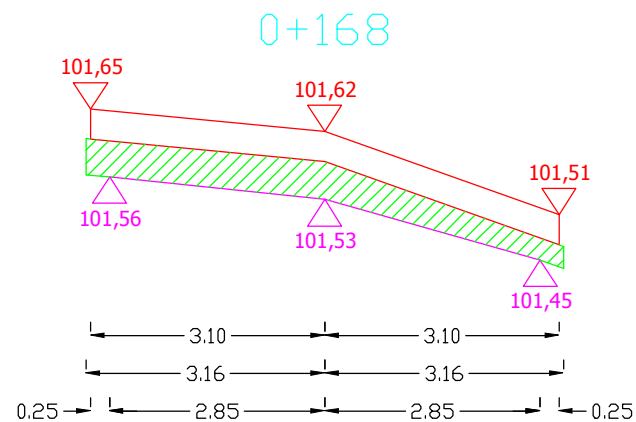

Pwyr.=0,2751 m²

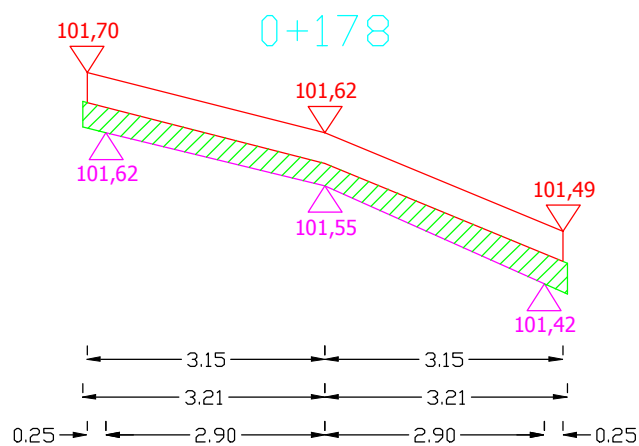

Pwyr.=0,2172 m²




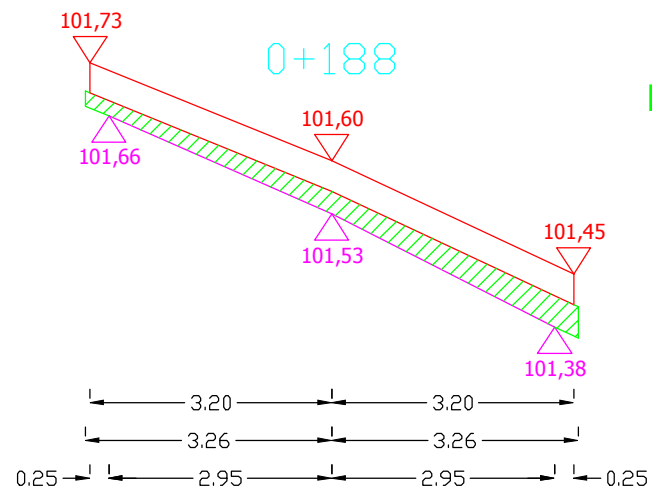


Pwyr.=0,1982 m²

Sporządził:

PRZEKROJE POPRZECZNE DROGI WOJEWÓDZKIEJ NR 651 OD KM 66+372 DO KM 67+805





SKALA 1:10/100

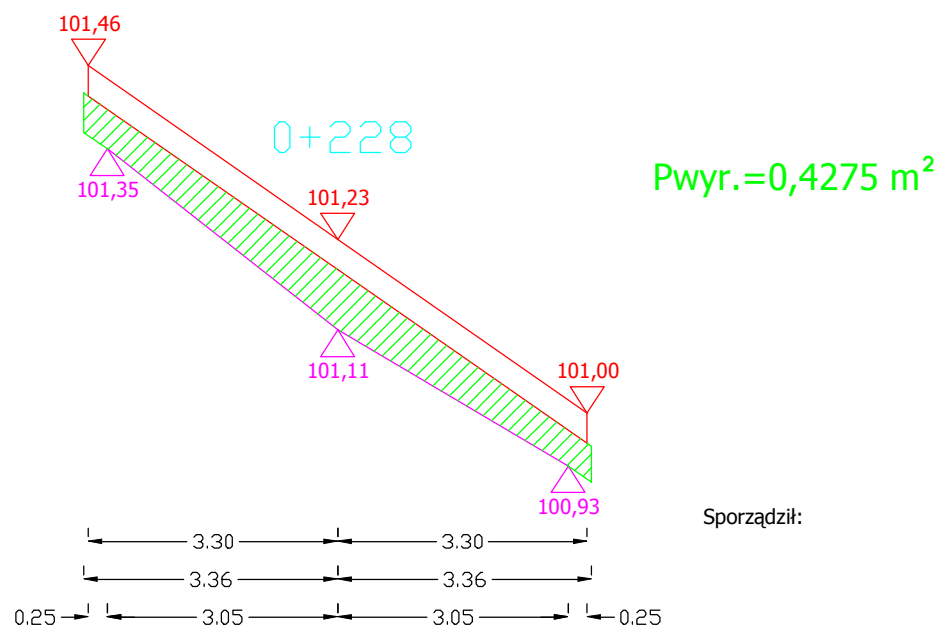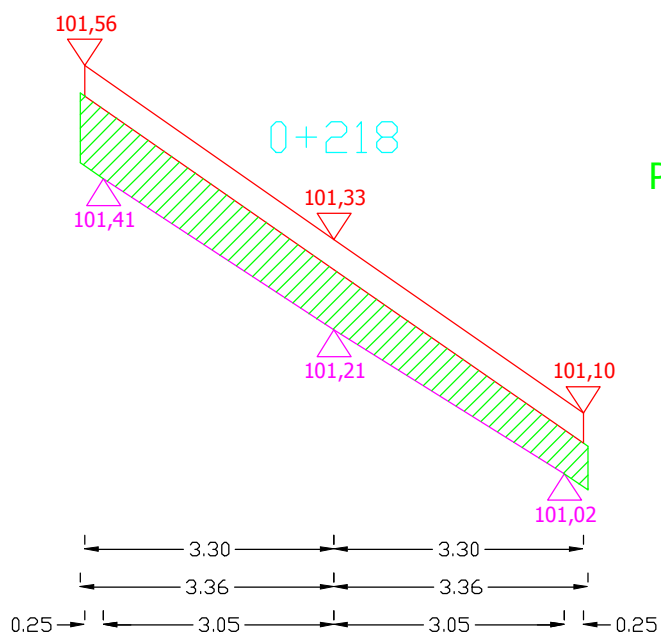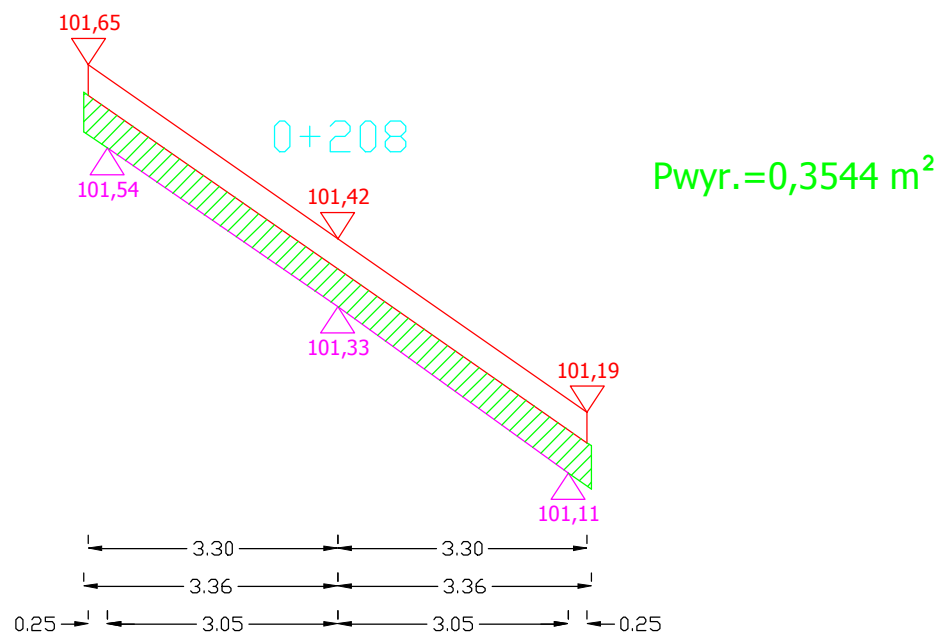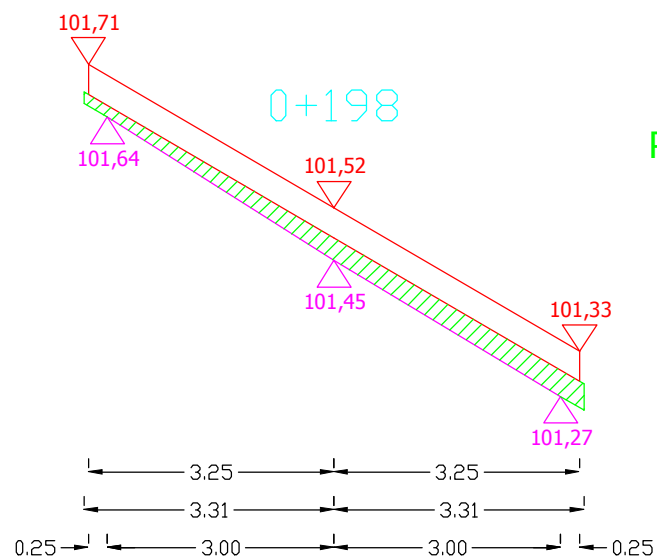

Sporządził:

PRZEKROJE POPRZECZNE DROGI WOJEWÓDZKIEJ NR 651 OD KM 66+372 DO KM 67+805





SKALA 1:10/100

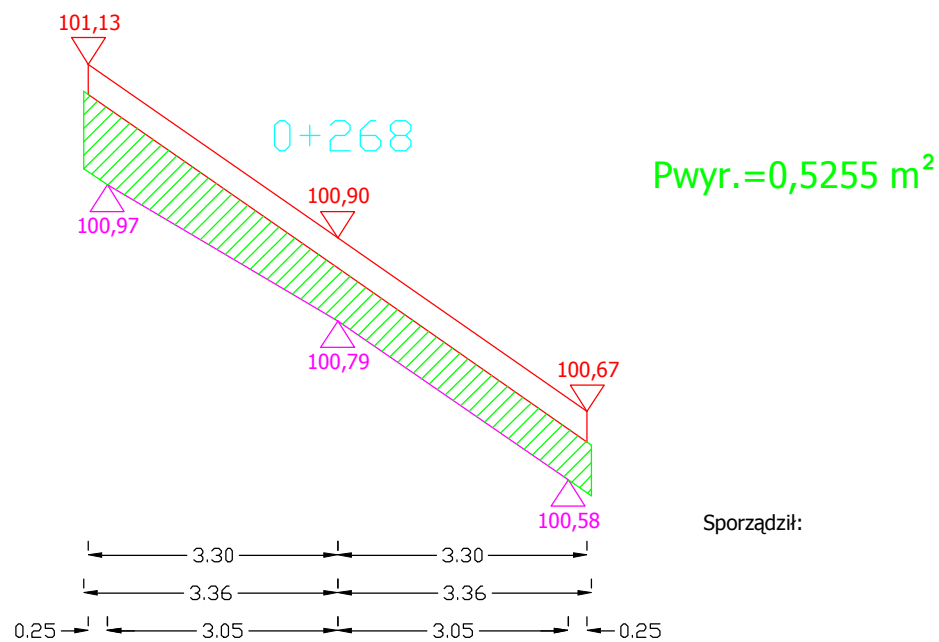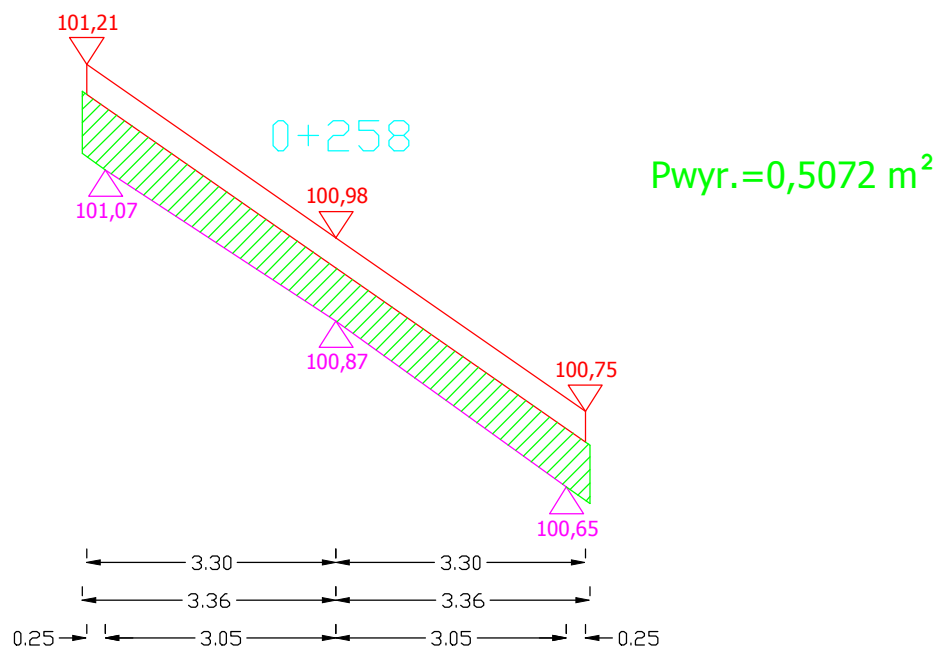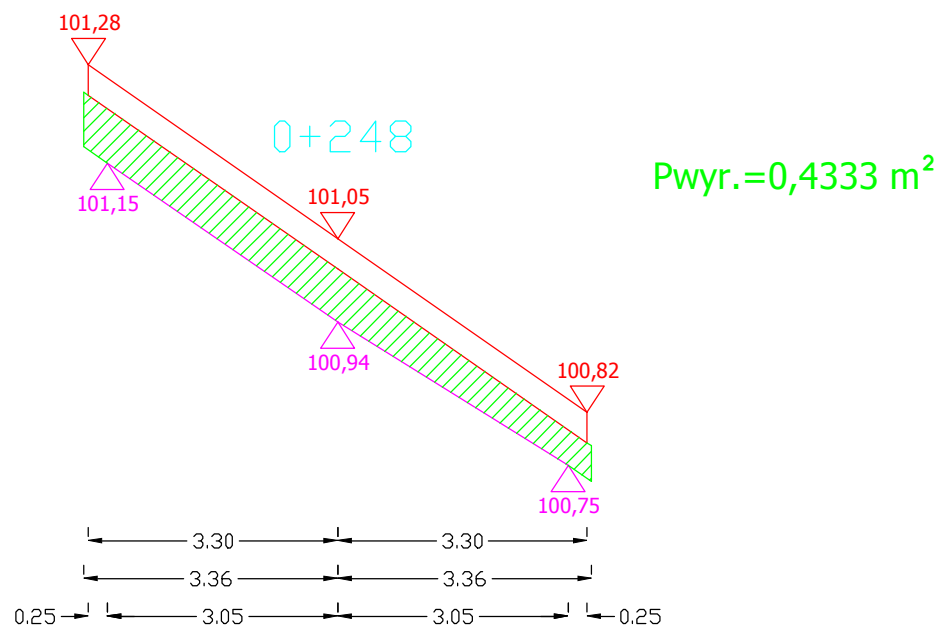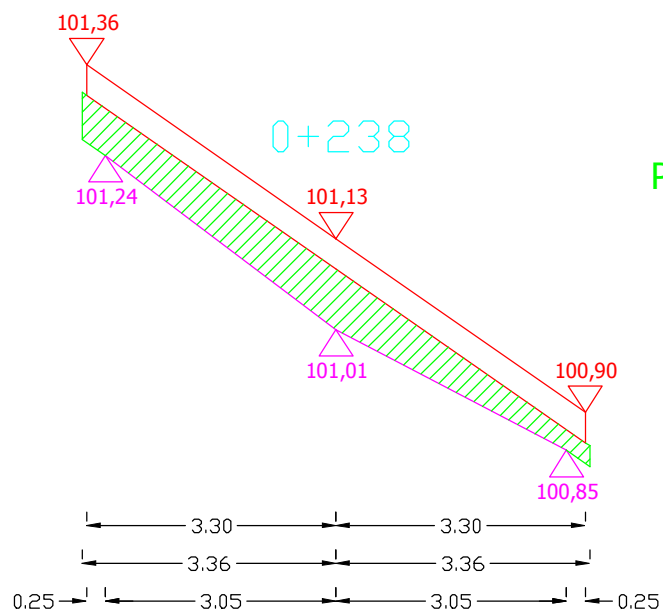

Sporządził:

PRZEKROJE POPRZECZNE DROGI WOJEWÓDZKIEJ NR 651 OD KM 66+372 DO KM 67+805





SKALA 1:10/100

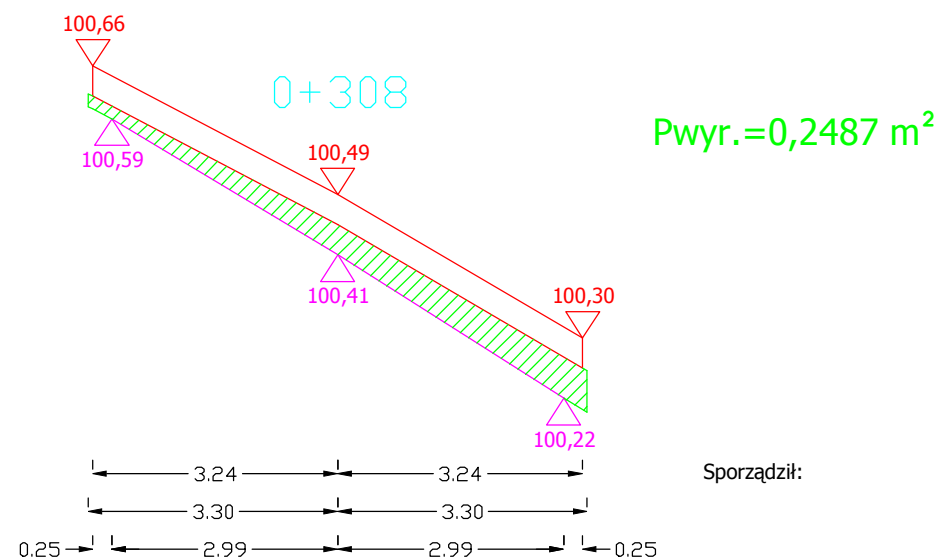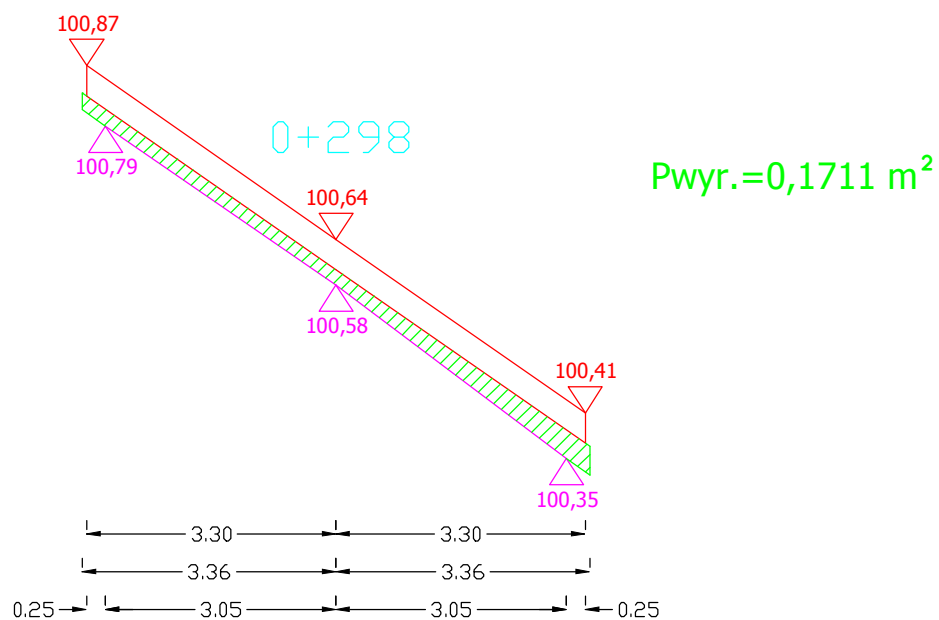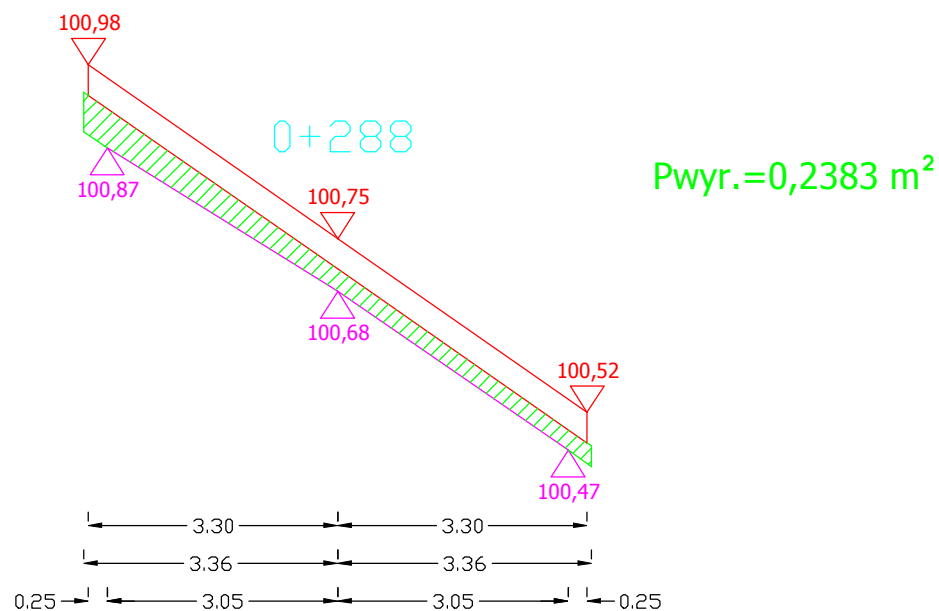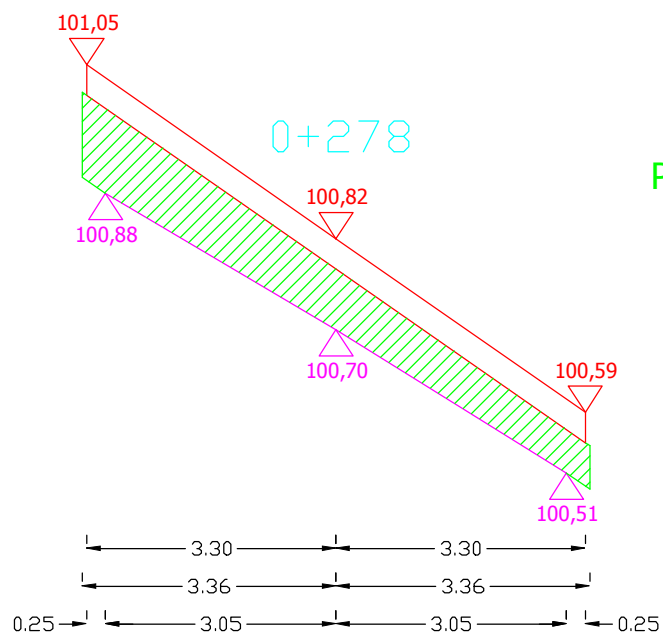

Sporządził:

PRZEKROJE POPRZECZNE DROGI WOJEWÓDZKIEJ NR 651 OD KM 66+372 DO KM 67+805

SKALA 1:10/100

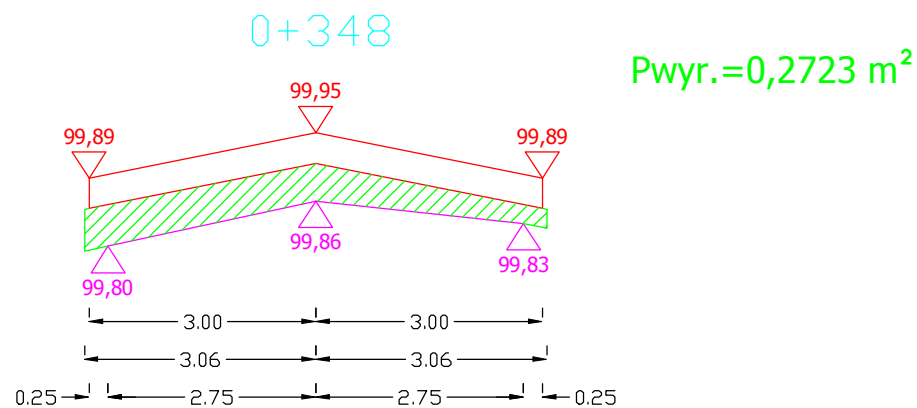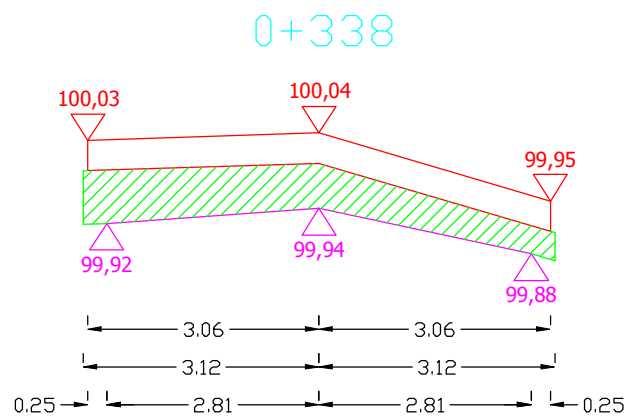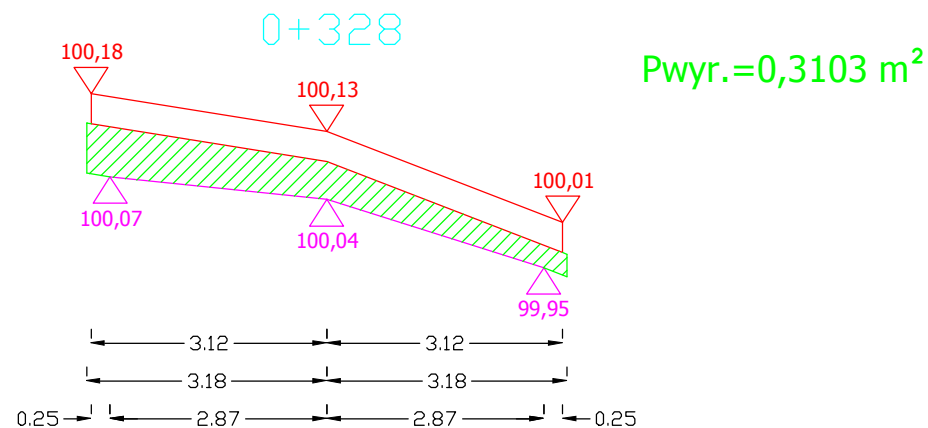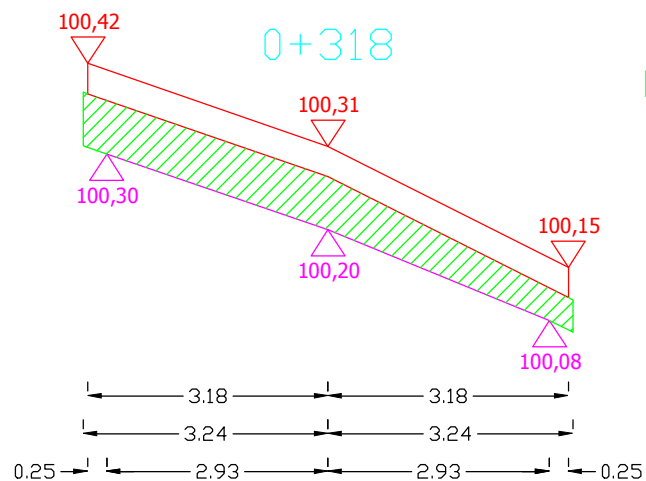


Sporządził:

PRZEKROJE POPRZECZNE DROGI WOJEWÓDZKIEJ NR 651 OD KM 66+372 DO KM 67+805

SKALA 1:10/100


0+358

Pwyr.=0,3504 m²

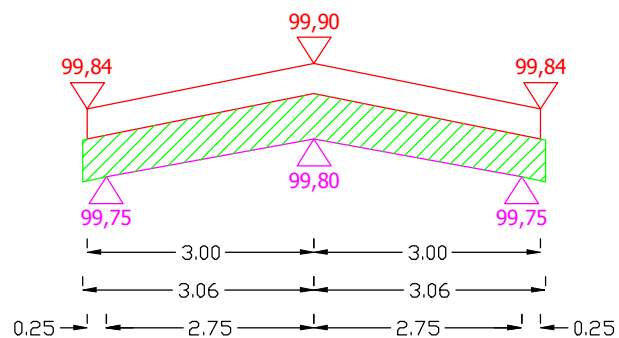


0+368

Pwyr.=0,4579 m²

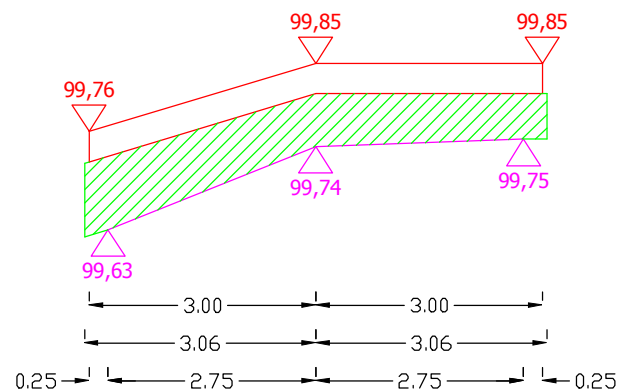


0+378

Pwyr.=0,4093 m²

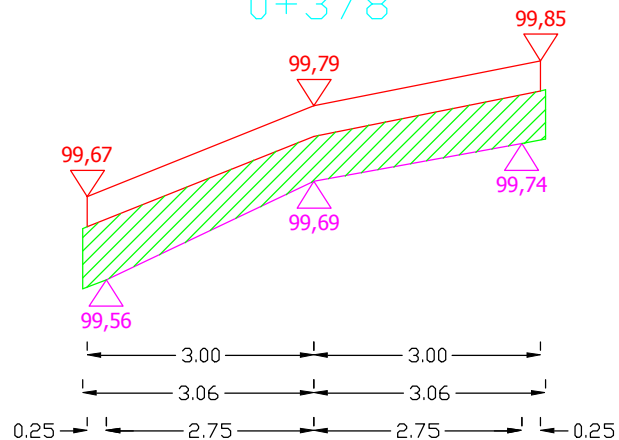

0+388





Pwyr.=0,3652 m²

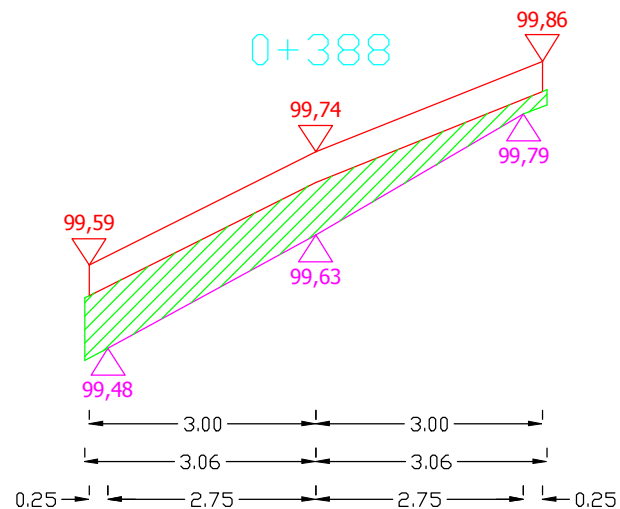

Sporządził:

PRZEKROJE POPRZECZNE DROGI WOJEWÓDZKIEJ NR 651 OD KM 66+372 DO KM 67+805


SKALA 1:10/100

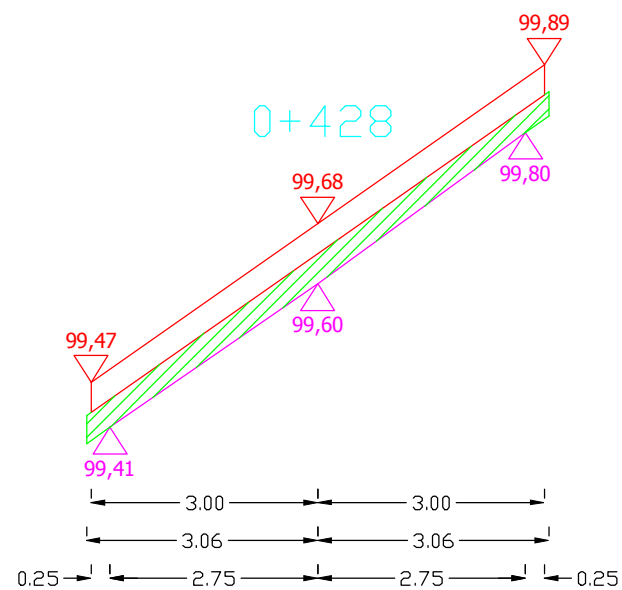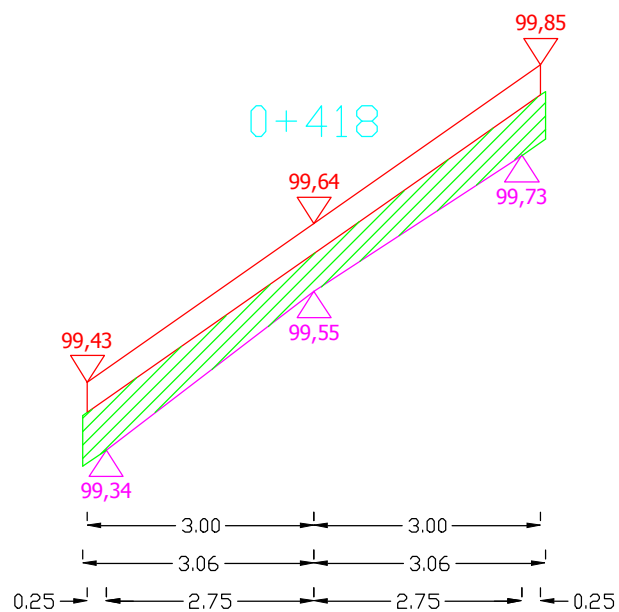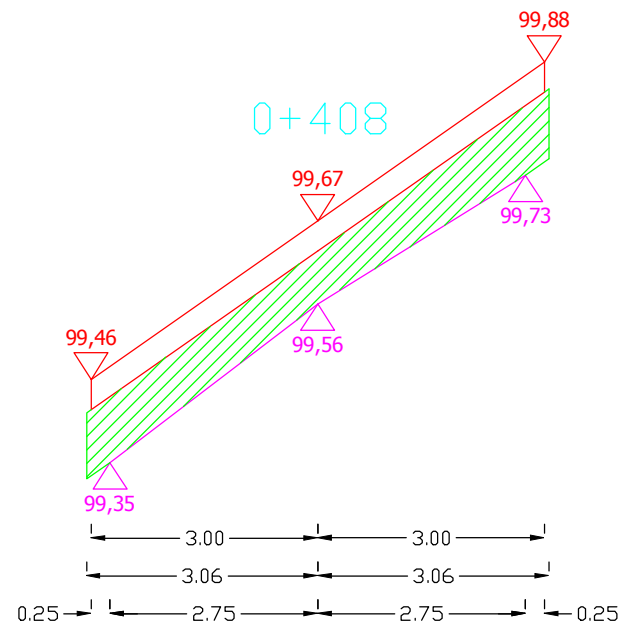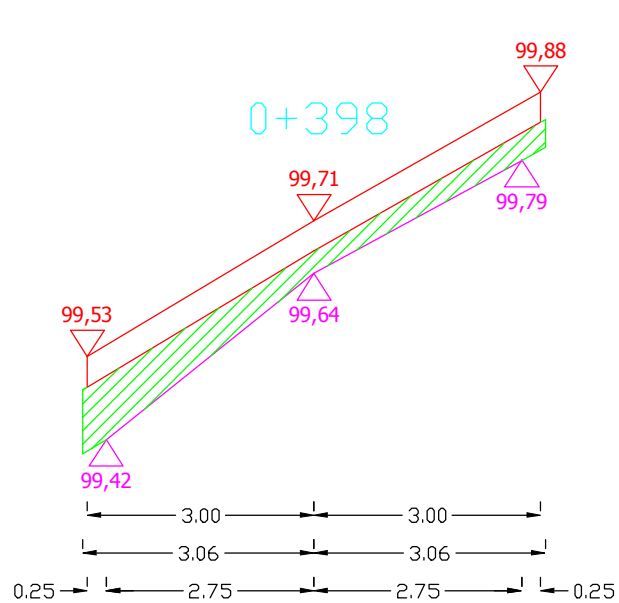


Sporządził:

PRZEKROJE POPRZECZNE DROGI WOJEWÓDZKIEJ NR 651 OD KM 66+372 DO KM 67+805


SKALA 1:10/100

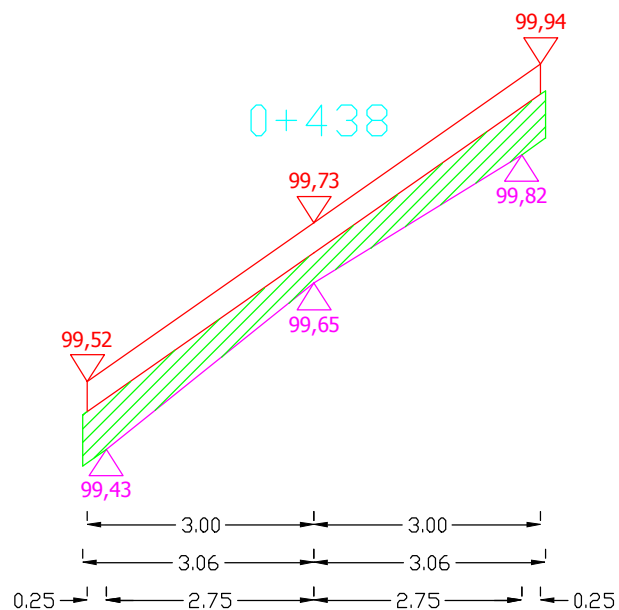


Pwyr.=0,3290 m²

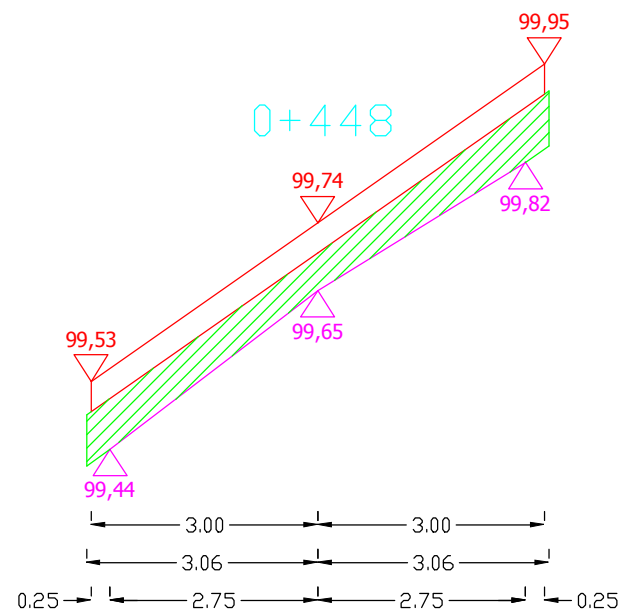

Pwyr.=0,3732 m²

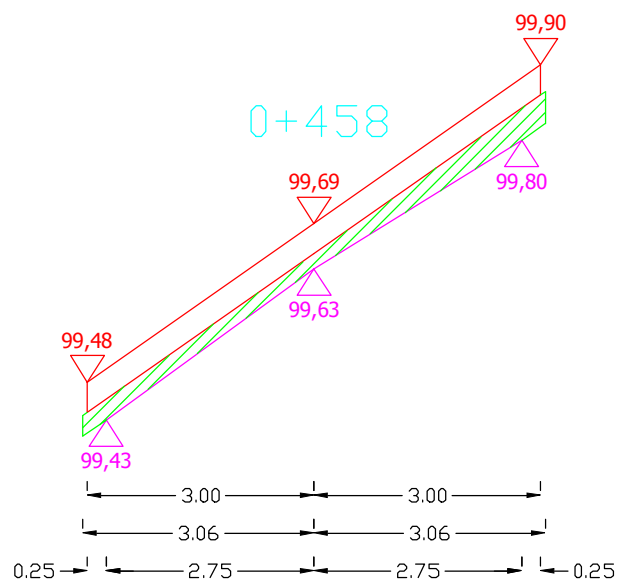

Pwyr.=0,1730 m²

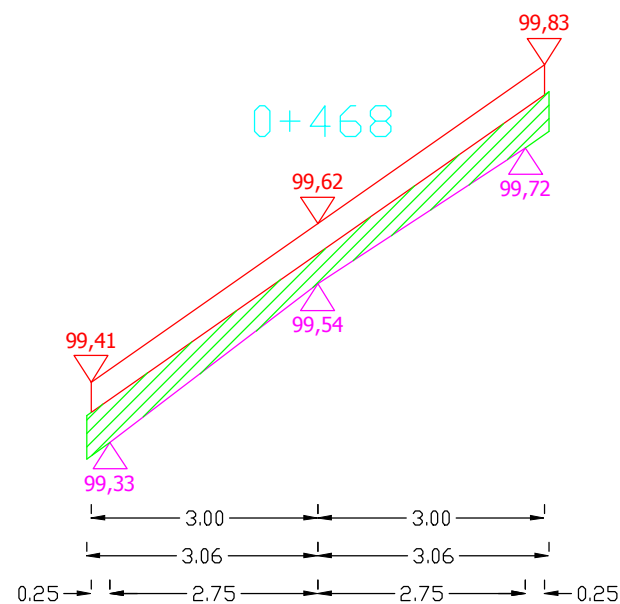


Pwyr.=0,2953 m²


Sporządził:

PRZEKROJE POPRZECZNE DROGI WOJEWÓDZKIEJ NR 651 OD KM 66+372 DO KM 67+805


SKALA 1:10/100

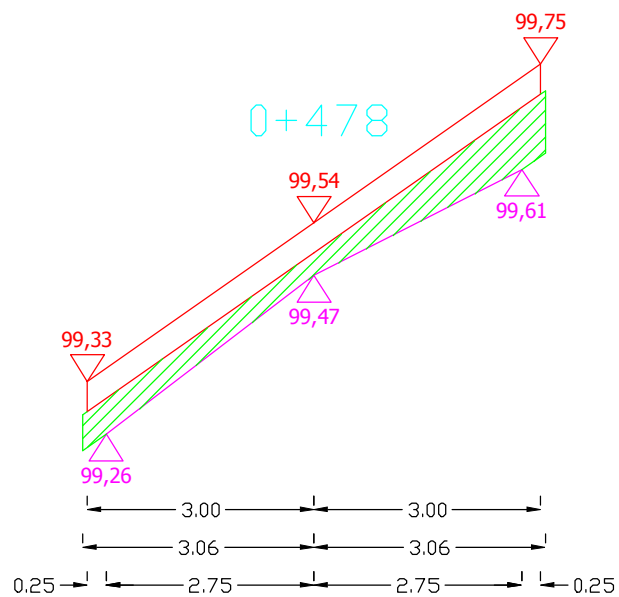


$P_{wyr.}=0,3015 \text{ m}^2$

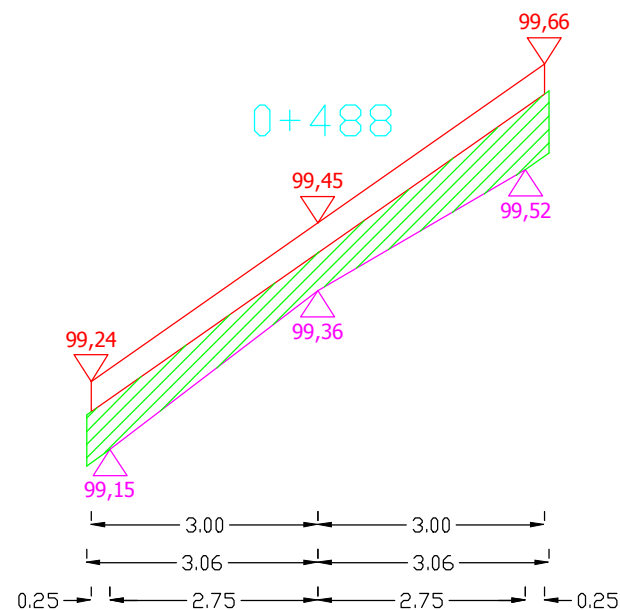

$P_{wyr.}=0,3902 \text{ m}^2$

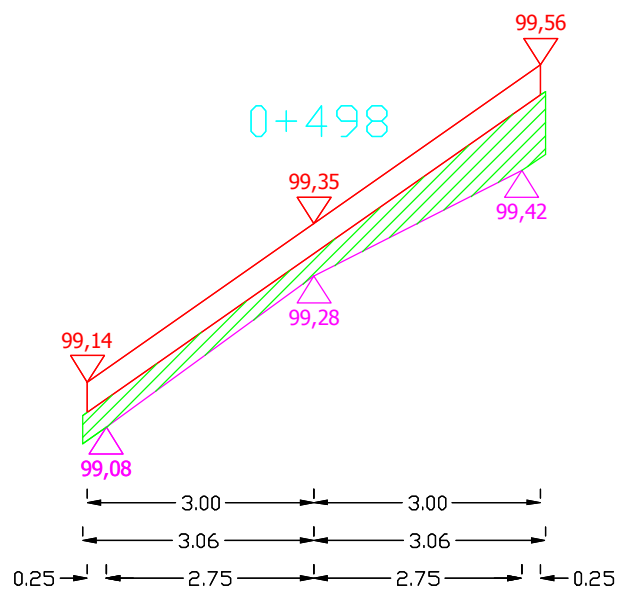

$P_{wyr.}=0,2847 \text{ m}^2$




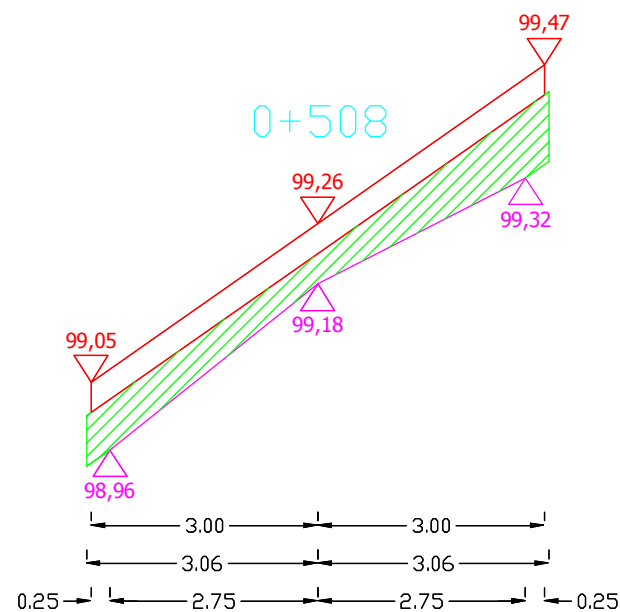


$P_{wyr.}=0,3796 \text{ m}^2$

Sporządził:

PRZEKROJE POPRZECZNE DROGI WOJEWÓDZKIEJ NR 651 OD KM 66+372 DO KM 67+805


SKALA 1:10/100

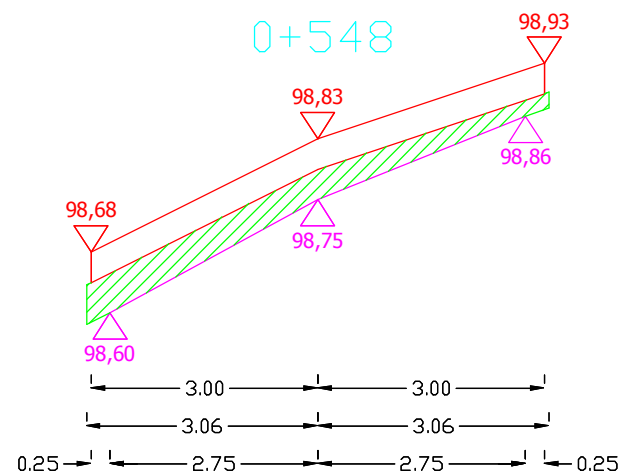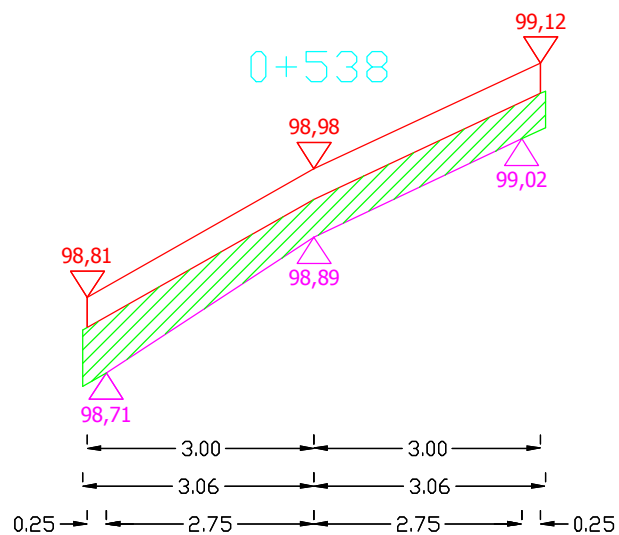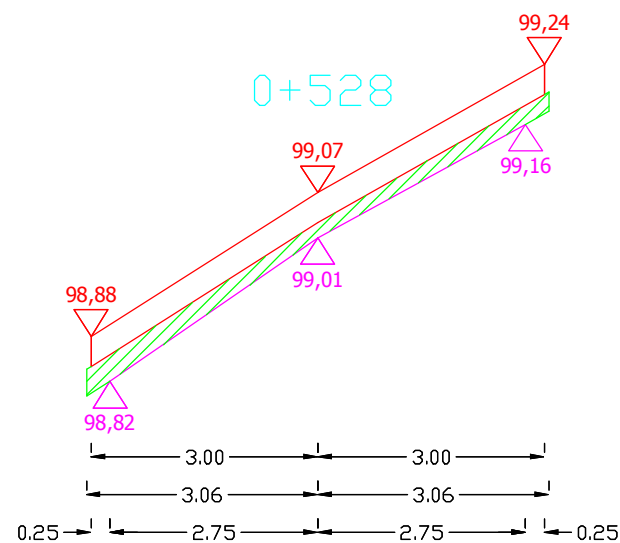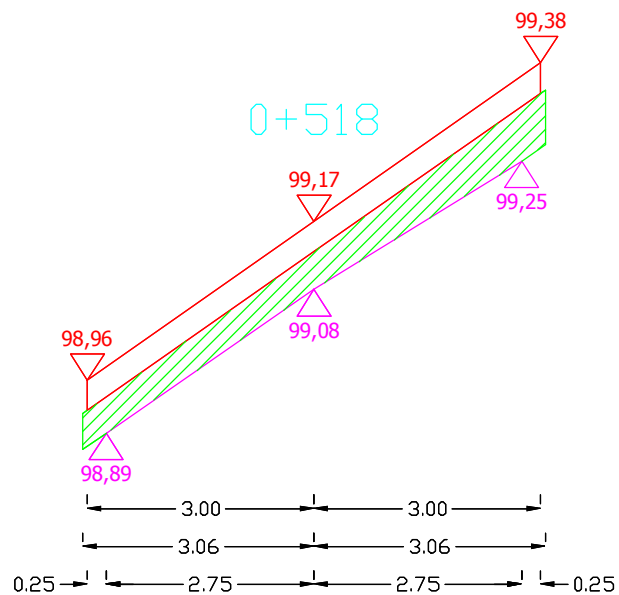


Sporządził:

PRZEKROJE POPRZECZNE DROGI WOJEWÓDZKIEJ NR 651 OD KM 66+372 DO KM 67+805


SKALA 1:10/100

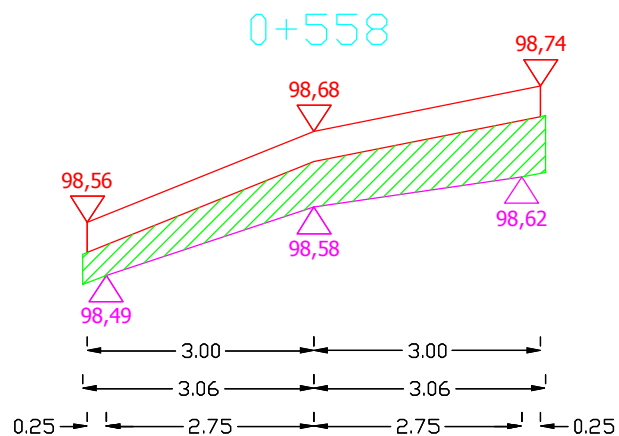


Pwyr.=0,3588 m²

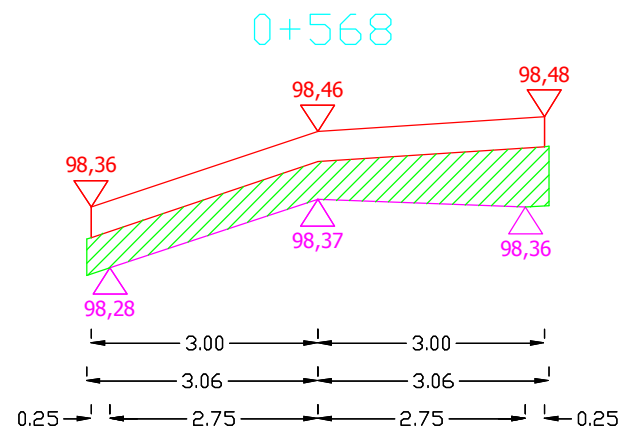

Pwyr.=0,3509 m²

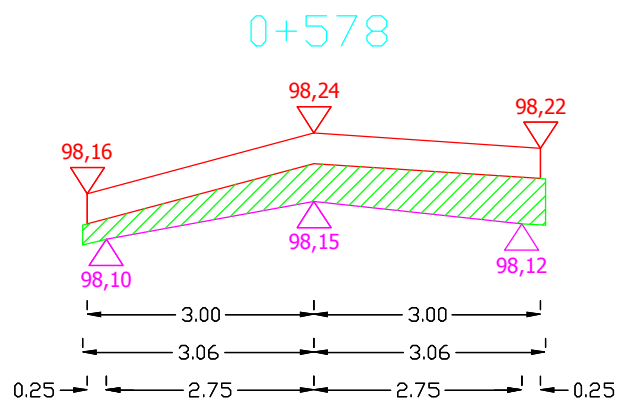

Pwyr.=0,2863 m²




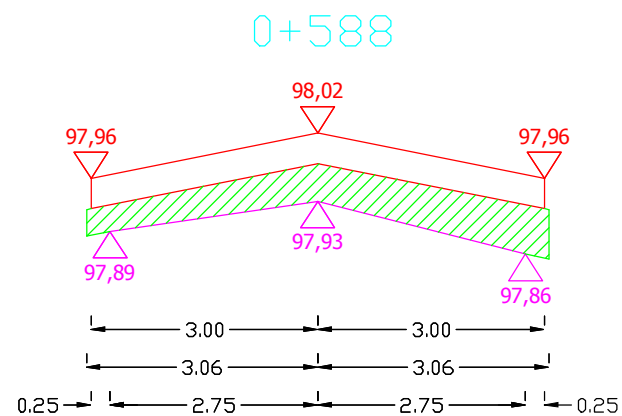


Pwyr.=0,3060 m²

Sporządził:

PRZEKROJE POPRZECZNE DROGI WOJEWÓDZKIEJ NR 651 OD KM 66+372 DO KM 67+805

SKALA 1:10/100

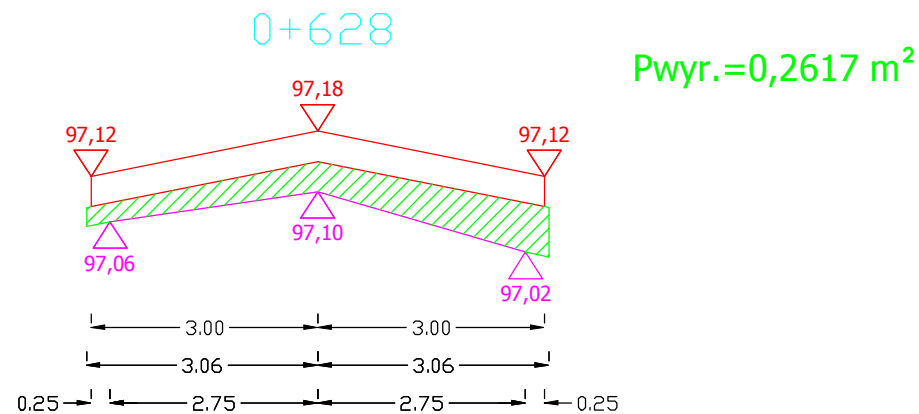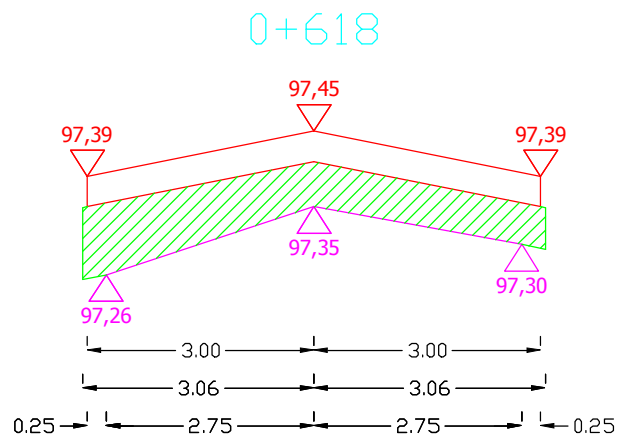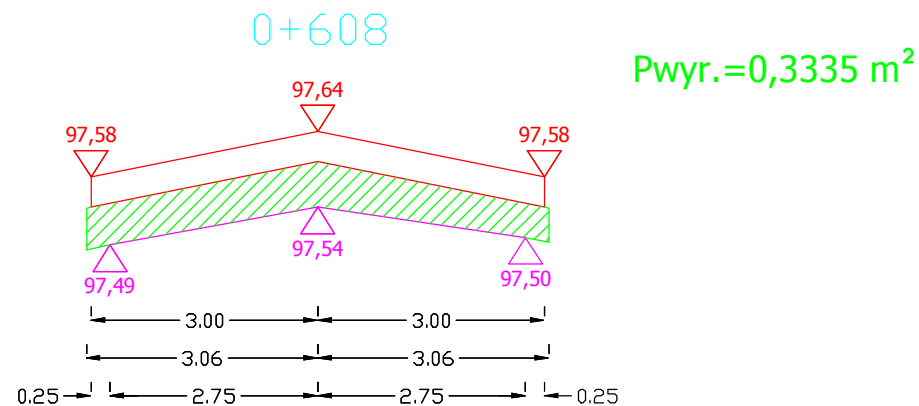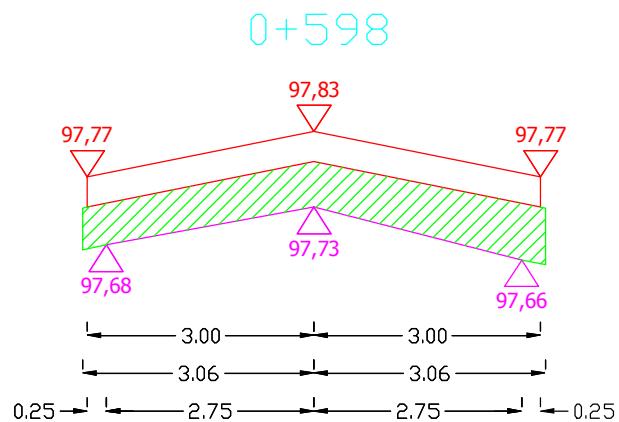


Sporządził:

PRZEKROJE POPRZECZNE DROGI WOJEWÓDZKIEJ NR 651 OD KM 66+372 DO KM 67+805

SKALA 1:10/100


0+638

Pwyr.=0,3841 m²

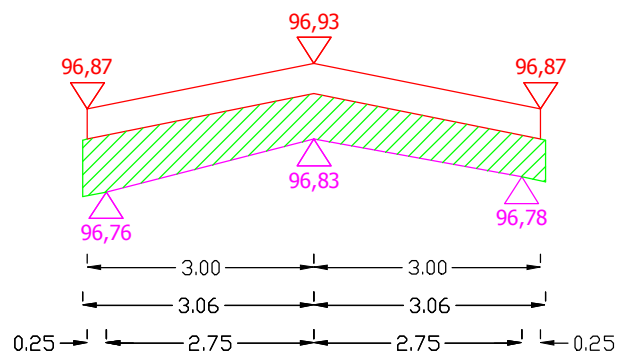


0+648

Pwyr.=0,7238 m²

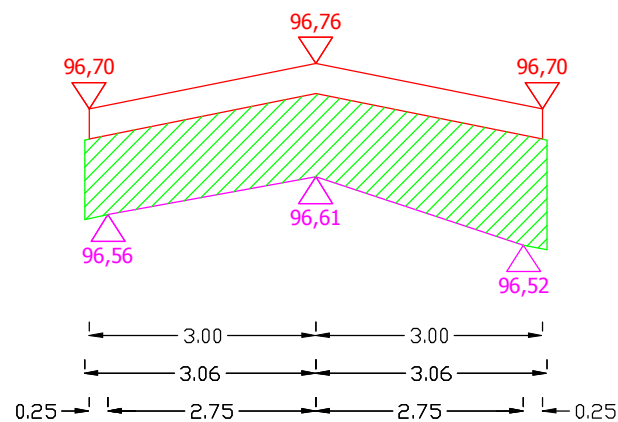


0+658

Pwyr.=0,4284 m²

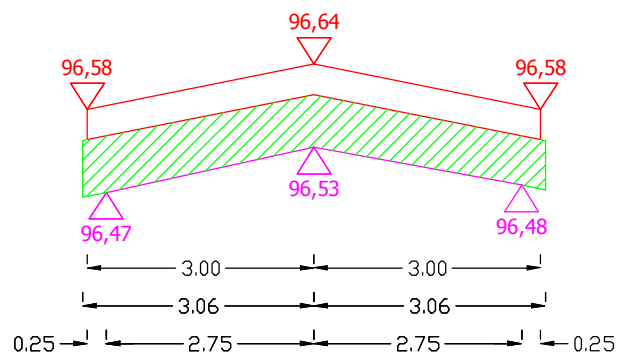

0+668

Pwyr.=0,2892 m²

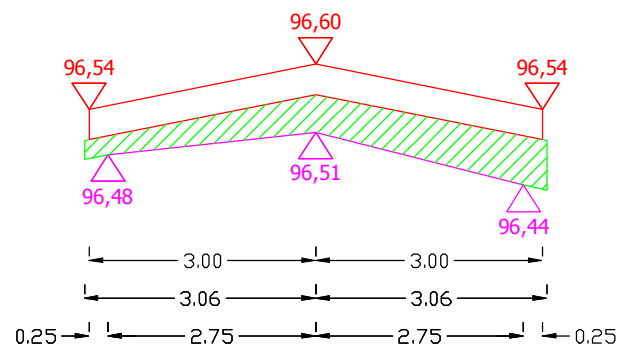


Sporządził:

PRZEKROJE POPRZECZNE DROGI WOJEWÓDZKIEJ NR 651 OD KM 66+372 DO KM 67+805

SKALA 1:10/100


0+678

Pwyr.=0,4346 m²

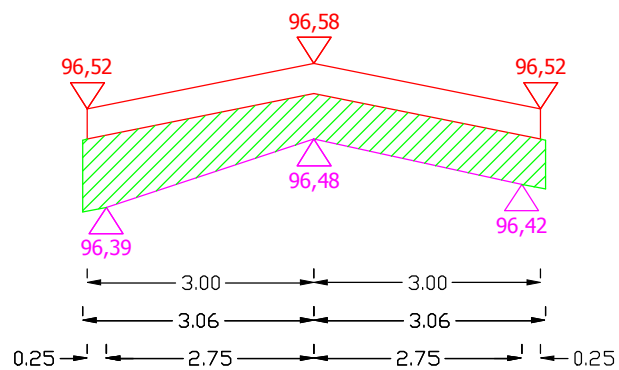


0+688

Pwyr.=0,5739 m²

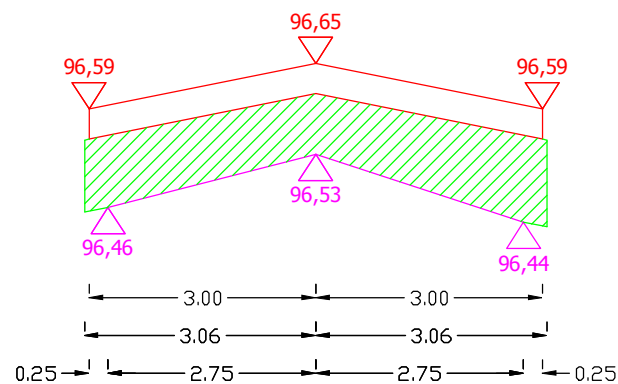


0+698

Pwyr.=0,3397 m²

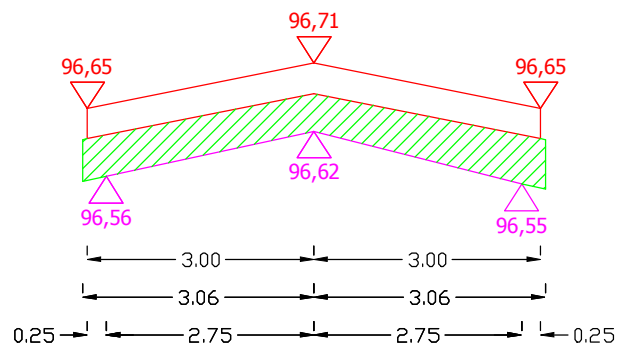

0+708

Pwyr.=0,3459 m²

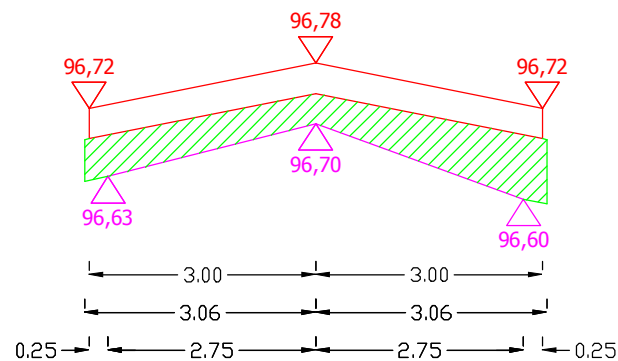


Sporządził:

PRZEKROJE POPRZECZNE DROGI WOJEWÓDZKIEJ NR 651 OD KM 66+372 DO KM 67+805

SKALA 1:10/100


0+718

Pwyr.=0,3291 m²

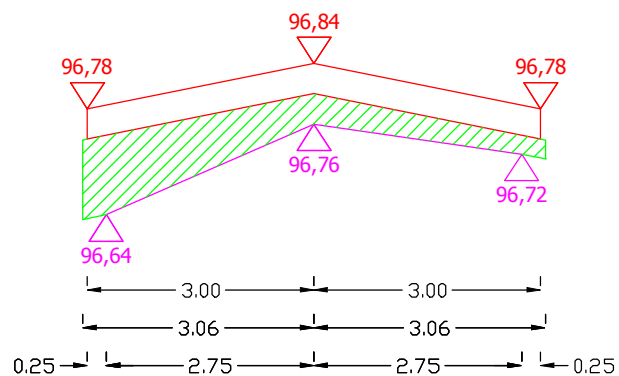


0+728

Pwyr.=0,3122 m²

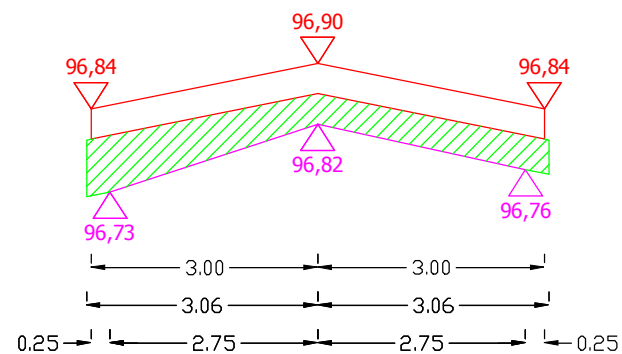


0+738

Pwyr.=0,2954 m²

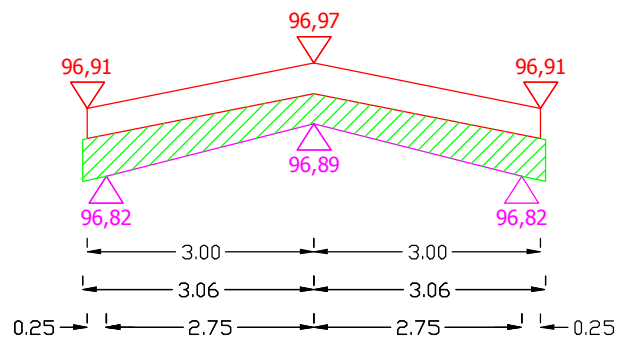

0+748





Pwyr.=0,5615 m²

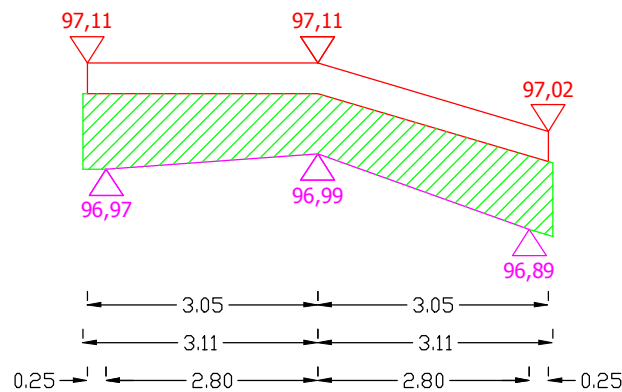

Sporządził:

PRZEKROJE POPRZECZNE DROGI WOJEWÓDZKIEJ NR 651 OD KM 66+372 DO KM 67+805





SKALA 1:10/100

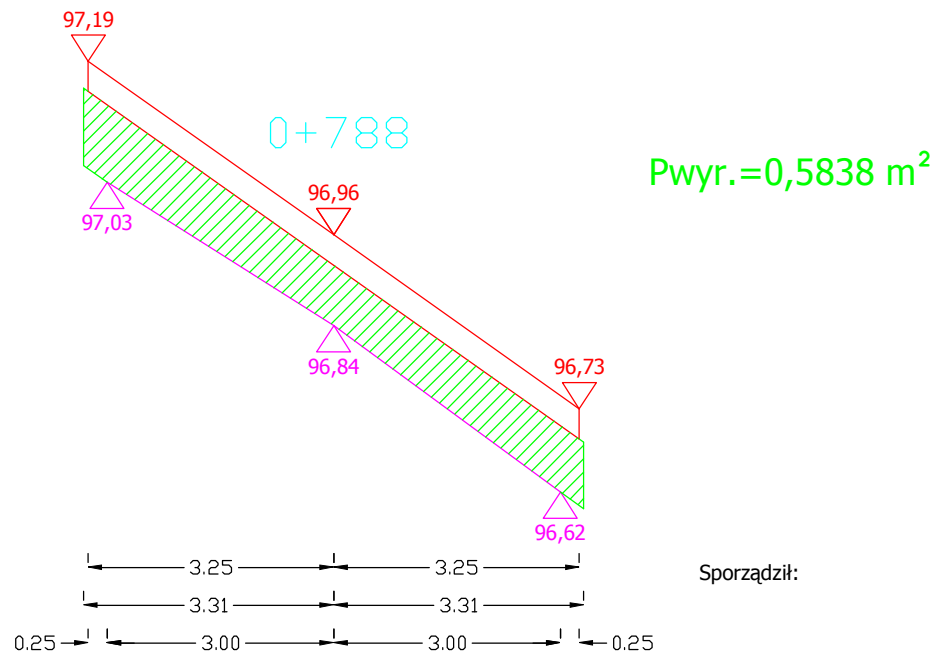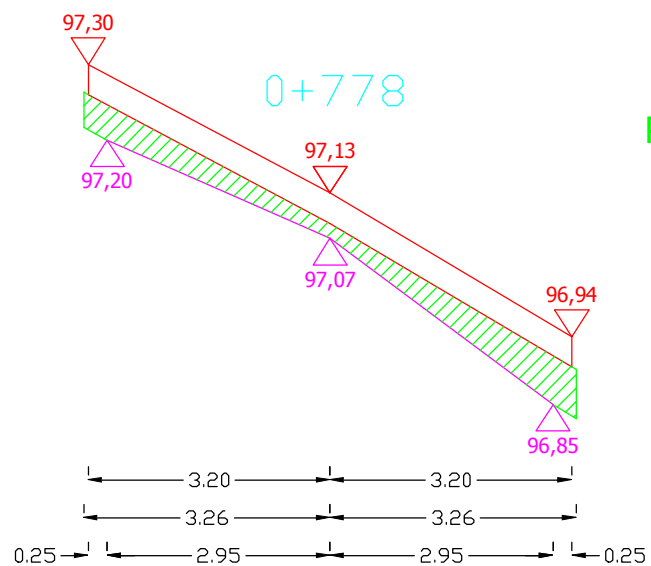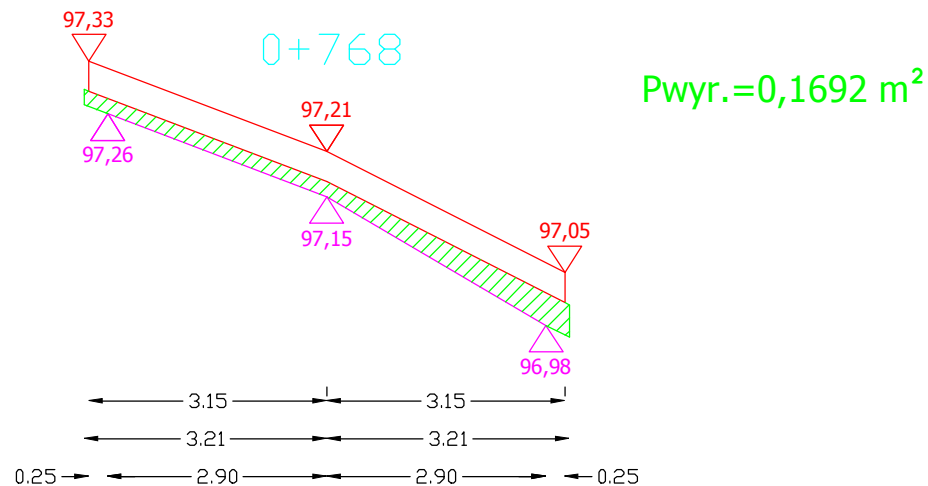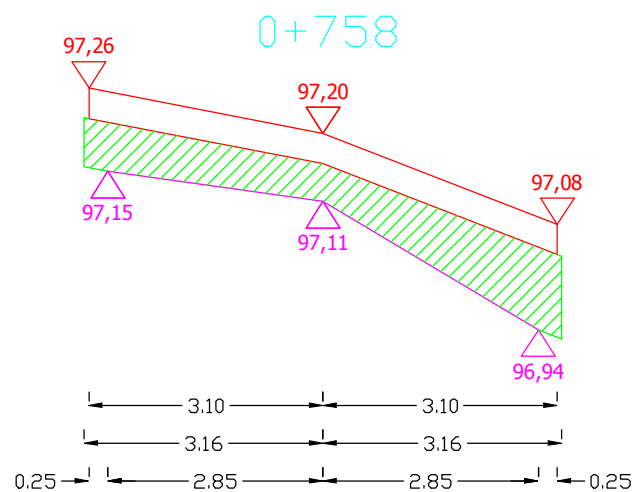

Sporządził:

PRZEKROJE POPRZECZNE DROGI WOJEWÓDZKIEJ NR 651 OD KM 66+372 DO KM 67+805


SKALA 1:10/100

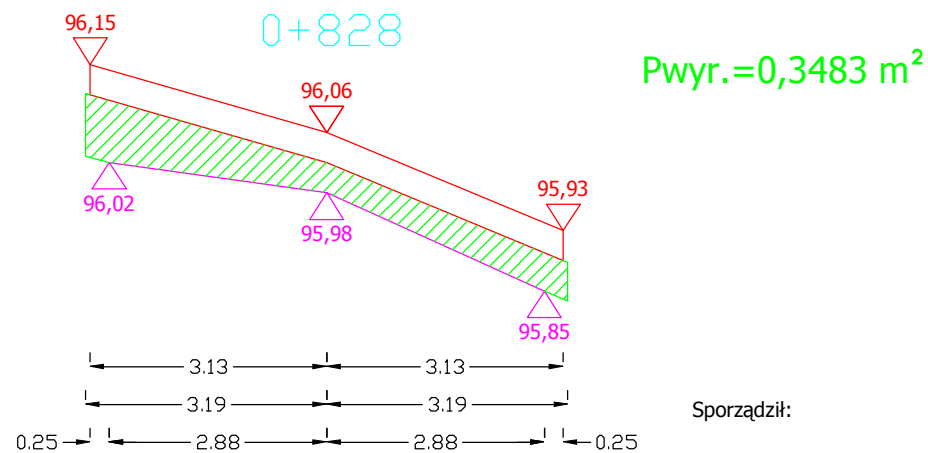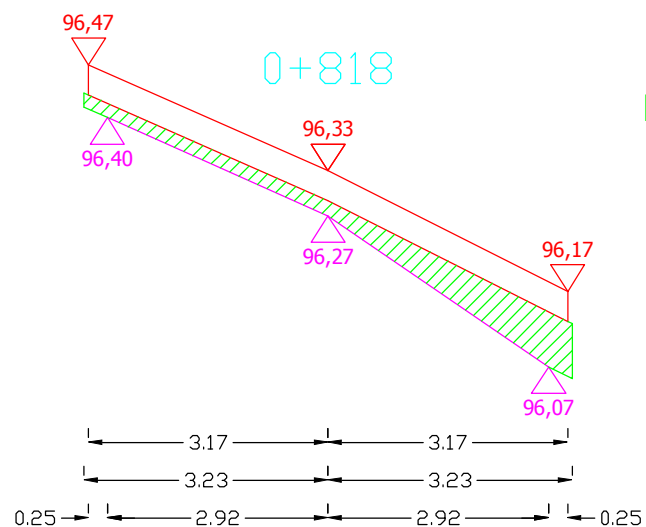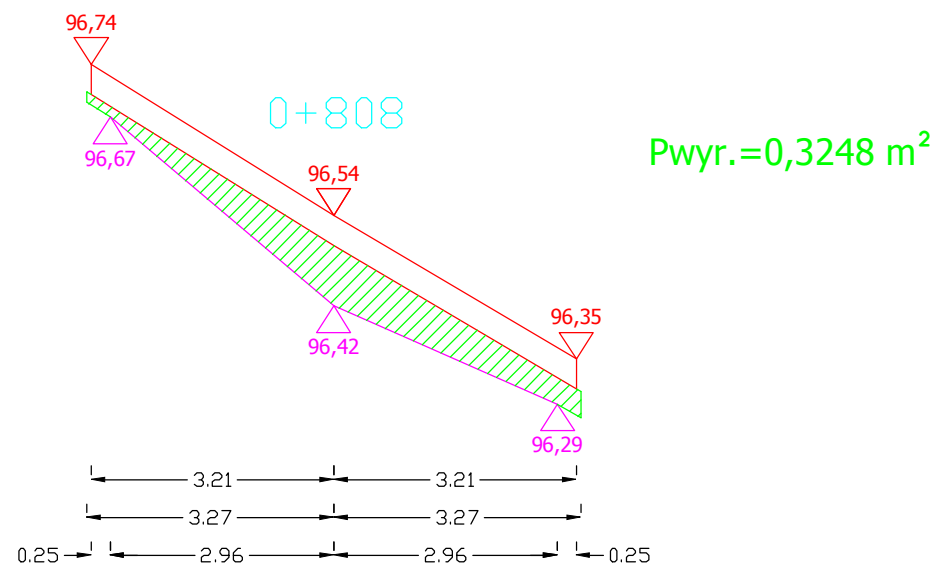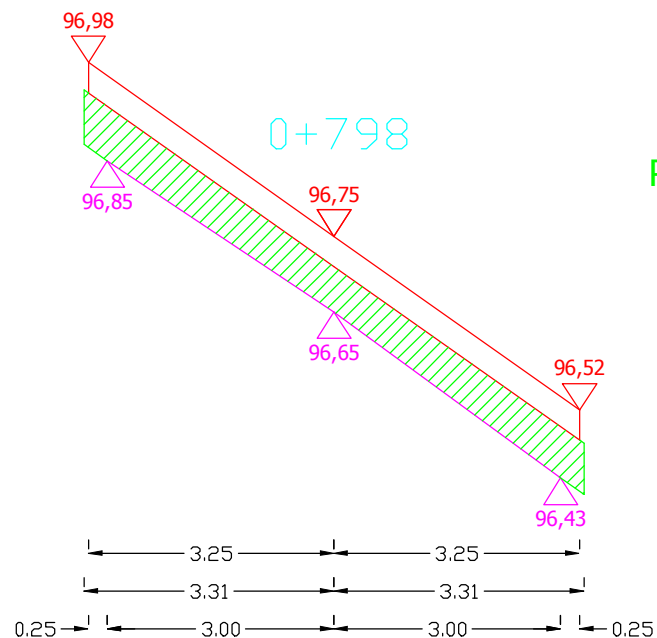


Sporządził:

PRZEKROJE POPRZECZNE DROGI WOJEWÓDZKIEJ NR 651 OD KM 66+372 DO KM 67+805


SKALA 1:10/100

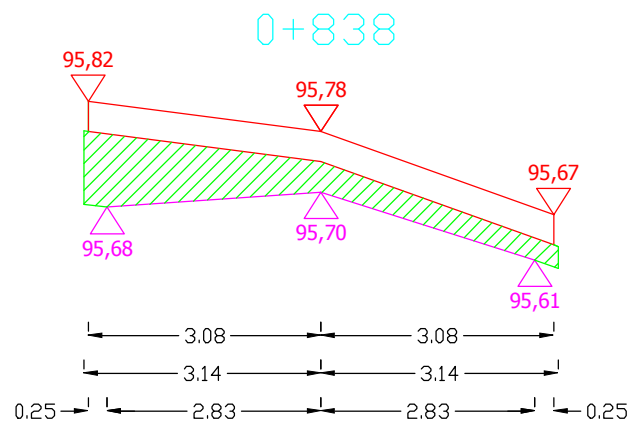


Pwyr.=0,3299 m²

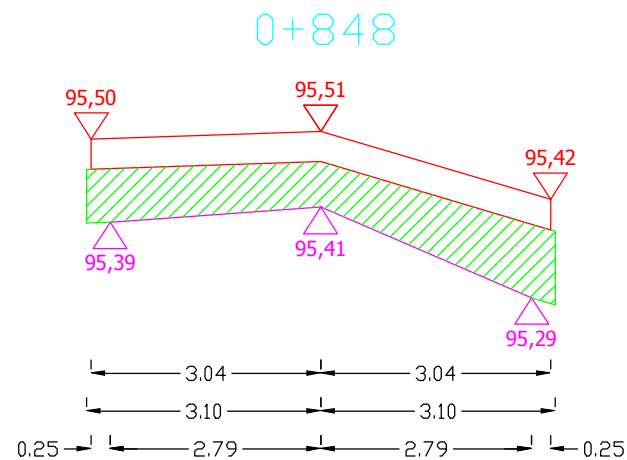

Pwyr.=0,4542 m²

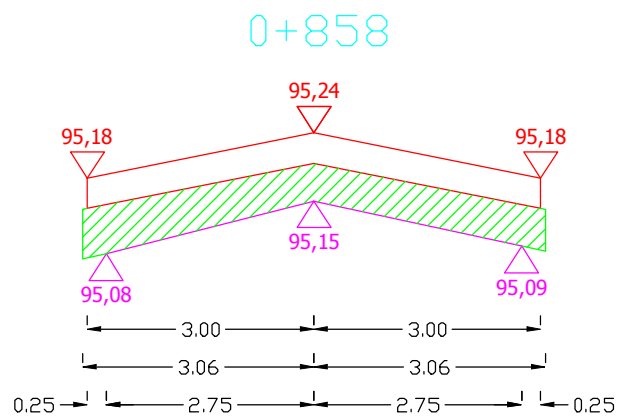

Pwyr.=0,3397 m²

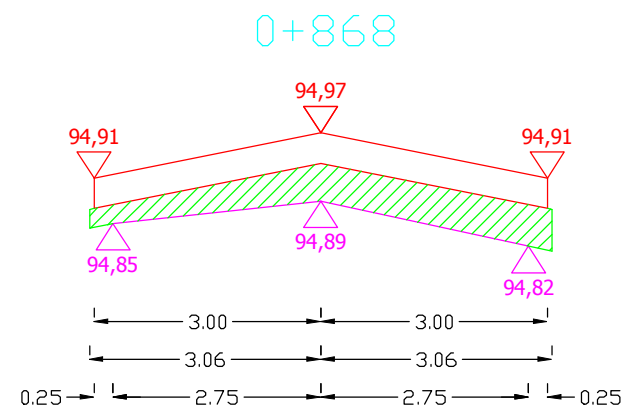

Pwyr.=0,2723 m²


Sporządził:

PRZEKROJE POPRZECZNE DROGI WOJEWÓDZKIEJ NR 651 OD KM 66+372 DO KM 67+805

SKALA 1:10/100


0+878

Pwyr.=0,2954 m²

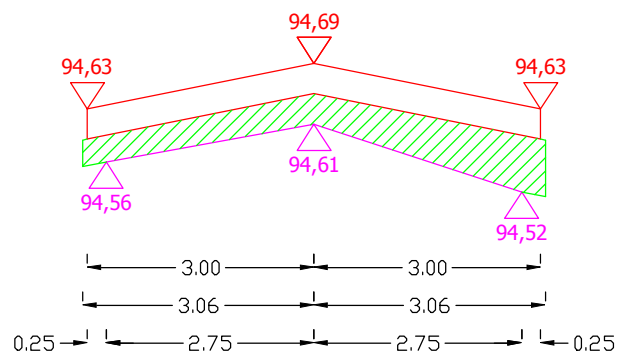


0+888

Pwyr.=0,4745 m²

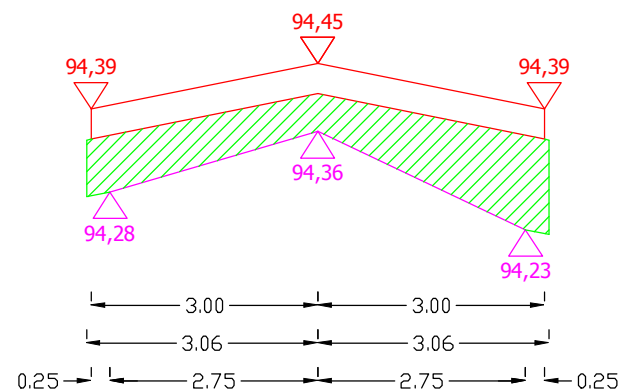


0+898

Pwyr.=0,5632 m²

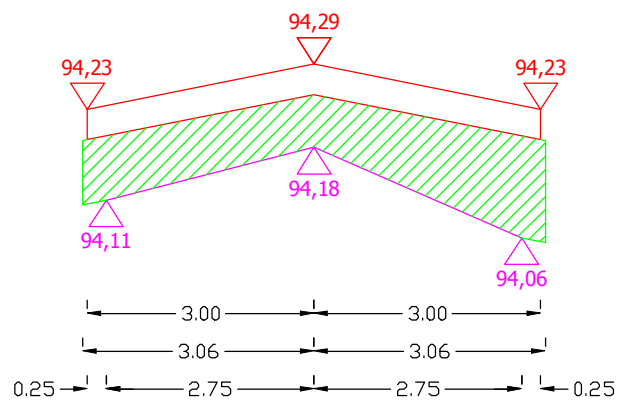

0+908

Pwyr.=0,3858 m²

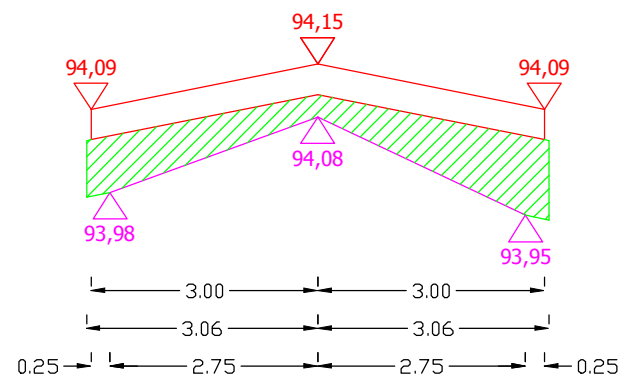


Sporządził:

PRZEKROJE POPRZECZNE DROGI WOJEWÓDZKIEJ NR 651 OD KM 66+372 DO KM 67+805

SKALA 1:10/100


0+918

Pwyr.=0,4089 m²

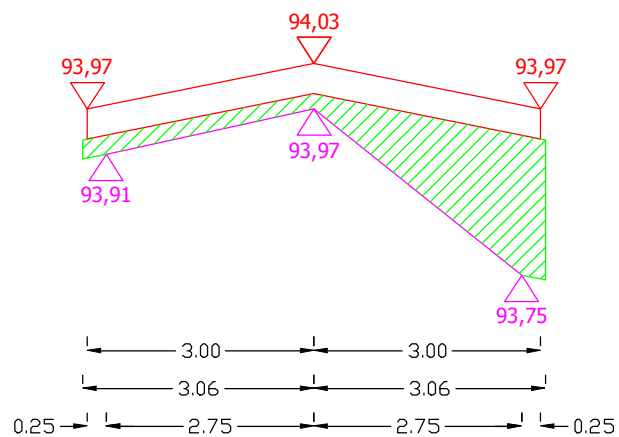


0+928

Pwyr.=0,3734 m²

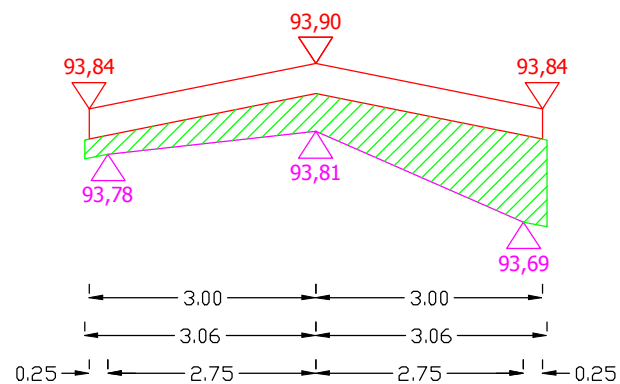


0+938

Pwyr.=0,2131 m²

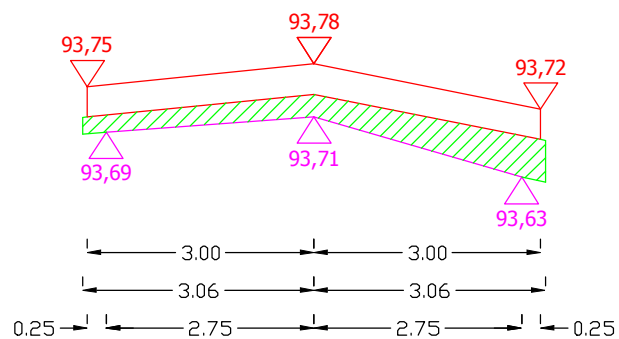

0+948


Pwyr.=0,3158 m²

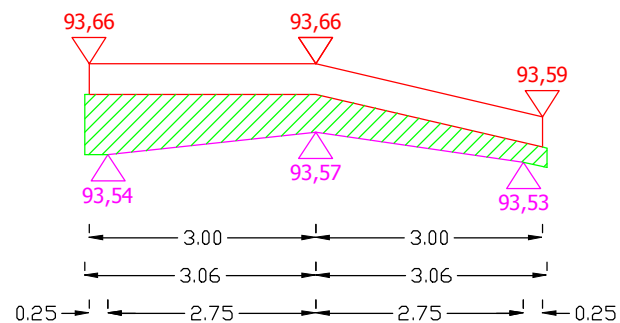


Sporządził:

PRZEKROJE POPRZECZNE DROGI WOJEWÓDZKIEJ NR 651 OD KM 66+372 DO KM 67+805


SKALA 1:10/100

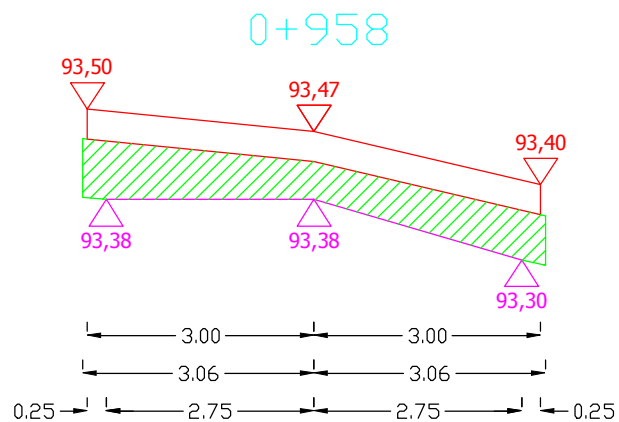


Pwyr.=0,3790 m²

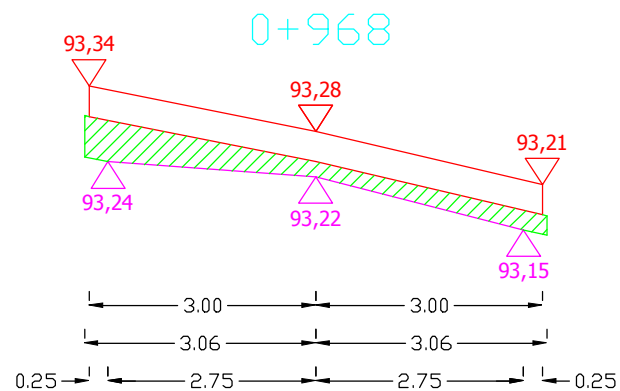

Pwyr.=0,1912 m²

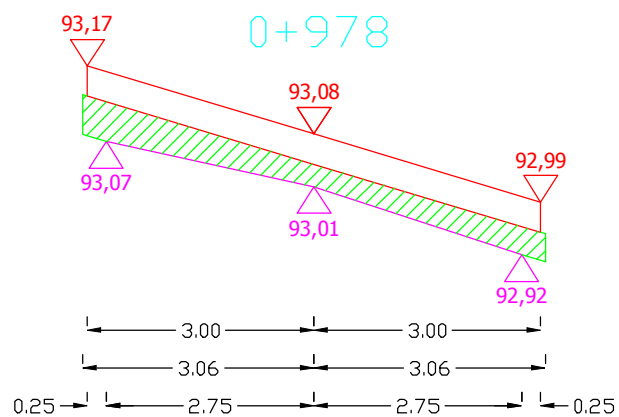

Pwyr.=0,2342 m²

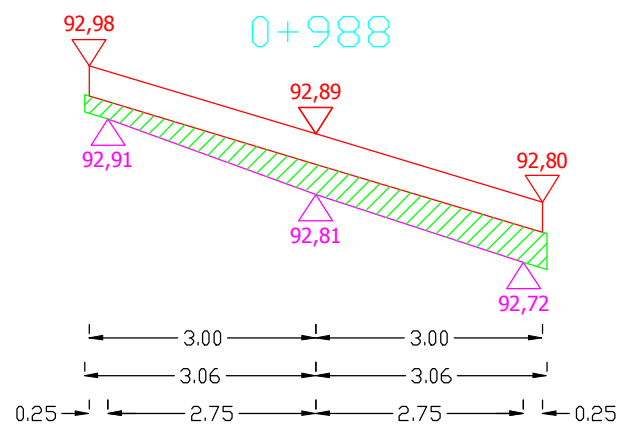


Pwyr.=0,2280 m²


Sporządził:

PRZEKROJE POPRZECZNE DROGI WOJEWÓDZKIEJ NR 651 OD KM 66+372 DO KM 67+805


SKALA 1:10/100

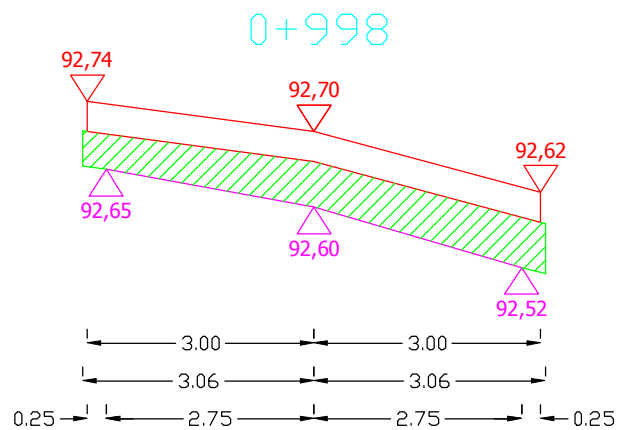


Pwyr.=0,3560 m²

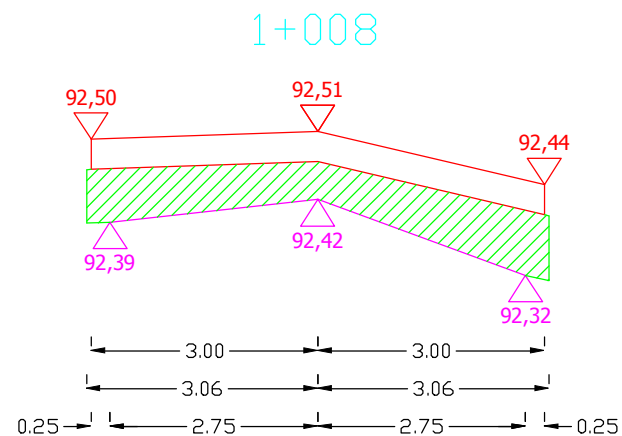

Pwyr.=0,4015 m²

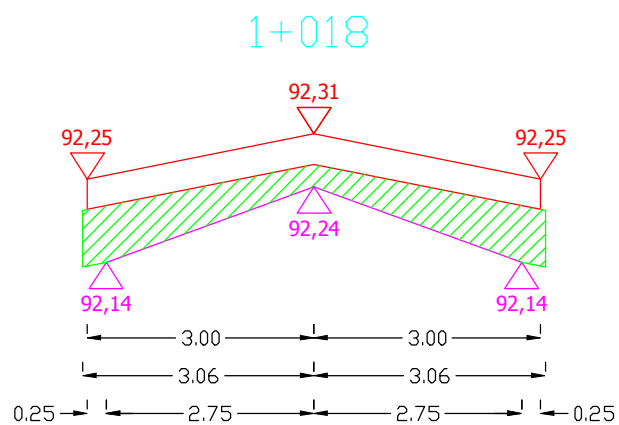

Pwyr.=0,3353 m²

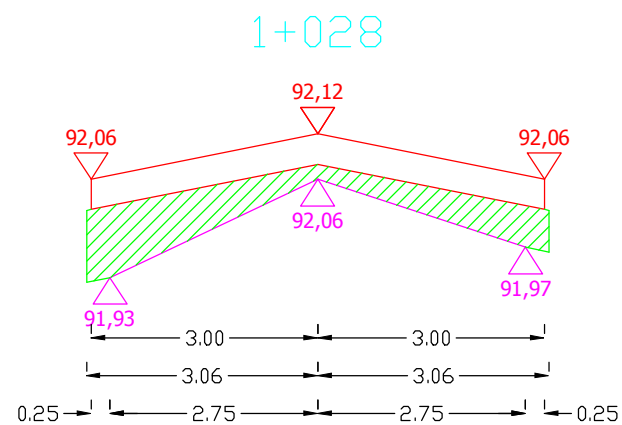


Pwyr.=0,3078 m²

Sporządził:


PRZEKROJE POPRZECZNE DROGI WOJEWÓDZKIEJ NR 651 OD KM 66+372 DO KM 67+805

SKALA 1:10/100

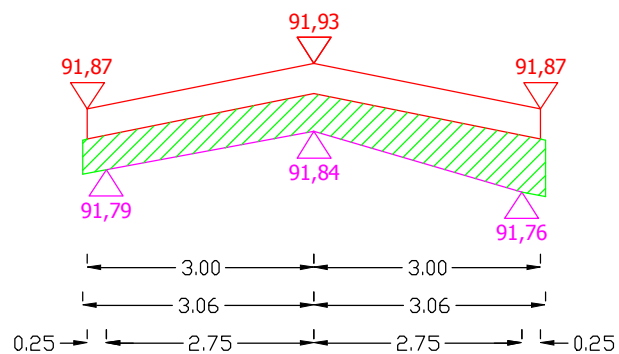
 $1+038$
$$P_{wyr.} = 0,3397 \text{ m}^2$$


1+048


$P_{wyr.} = 0,3122 \text{ m}^2$

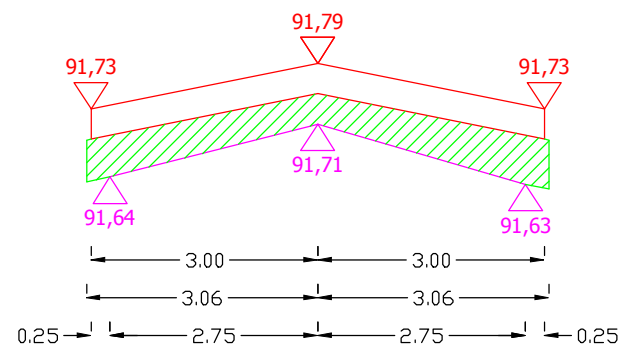

1+058
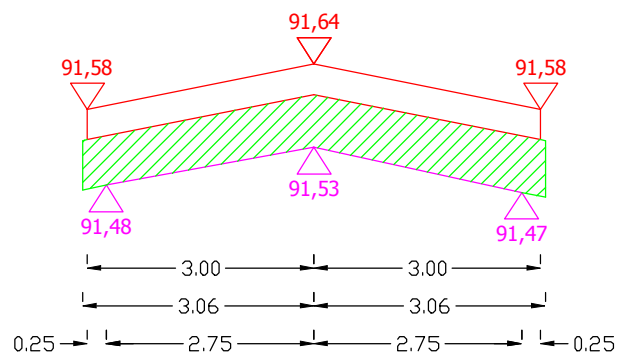
$$P_{wyr.}=0,4284 \text{ m}^2$$


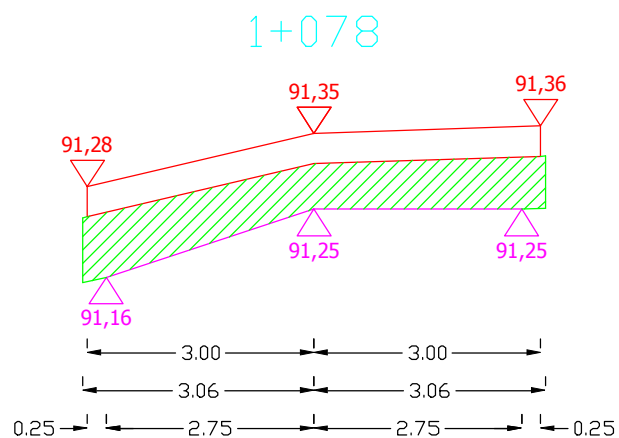
1+068
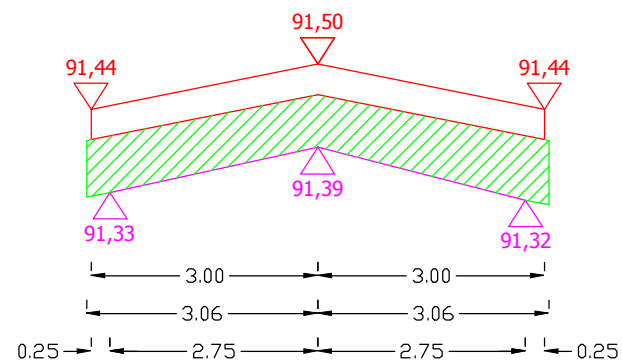
$$P_{wyr.}=0,4621 \text{ m}^2$$


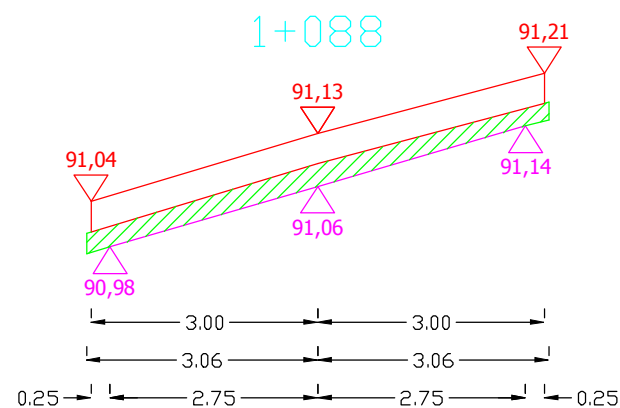
Sporządził:

PRZEKROJE POPRZECZNE DROGI WOJEWÓDZKIEJ NR 651 OD KM 66+372 DO KM 67+805


SKALA 1:10/100




Pwyr.=0,4262 m²



Pwyr.=0,1682 m²

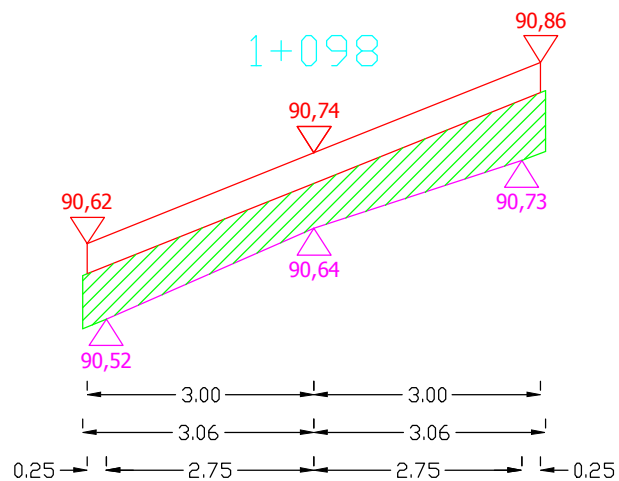

Pwyr.=0,4178 m²




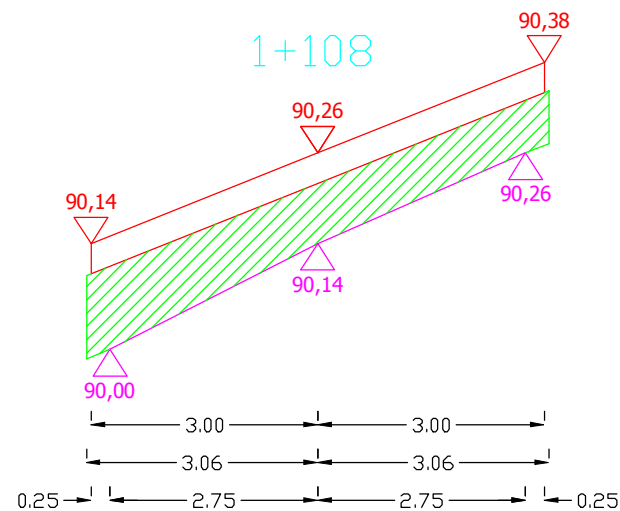


Pwyr.=0,5233 m²

Sporządził:

PRZEKROJE POPRZECZNE DROGI WOJEWÓDZKIEJ NR 651 OD KM 66+372 DO KM 67+805


SKALA 1:10/100

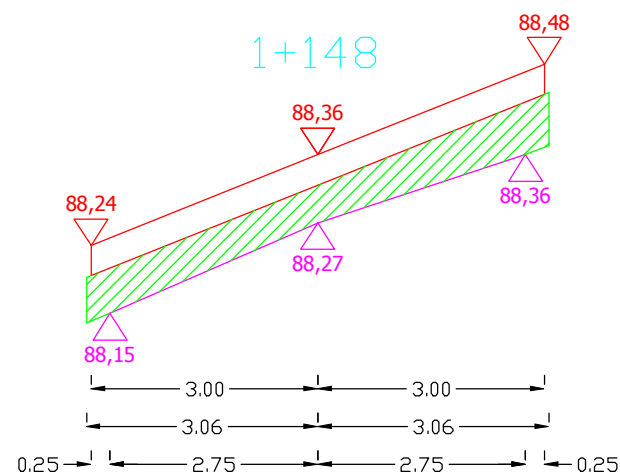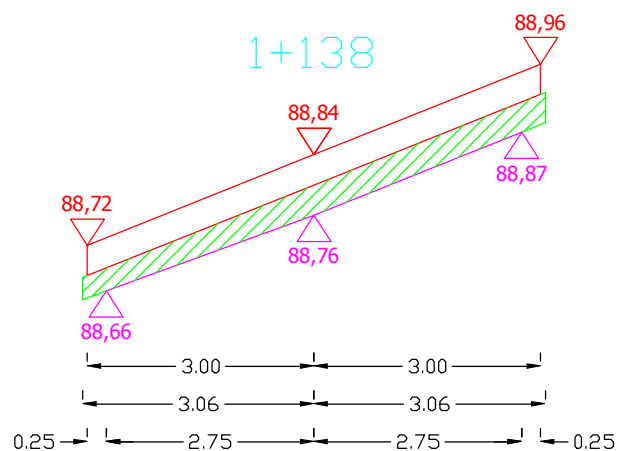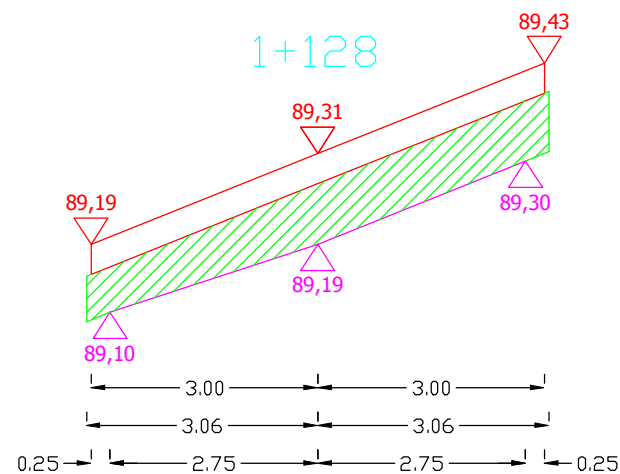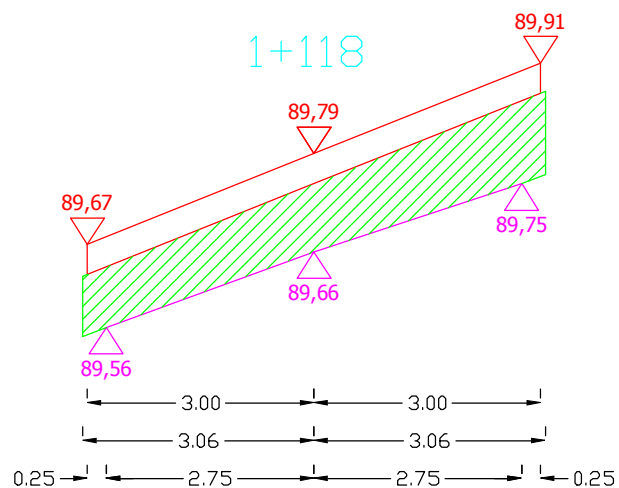


Sporządził:

PRZEKROJE POPRZECZNE DROGI WOJEWÓDZKIEJ NR 651 OD KM 66+372 DO KM 67+805


SKALA 1:10/100

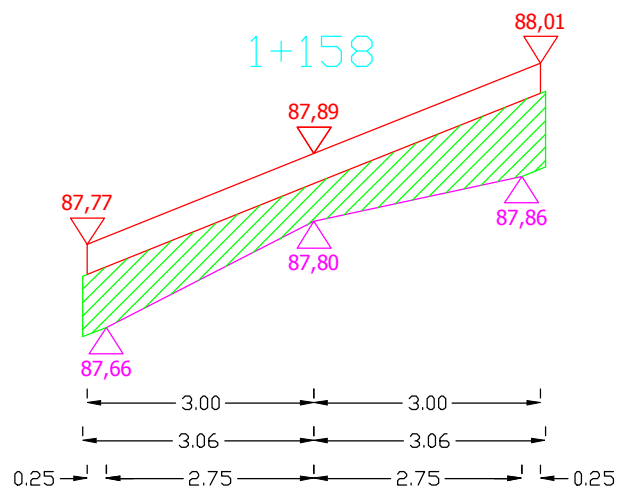


Pwyr.=0,4408 m²

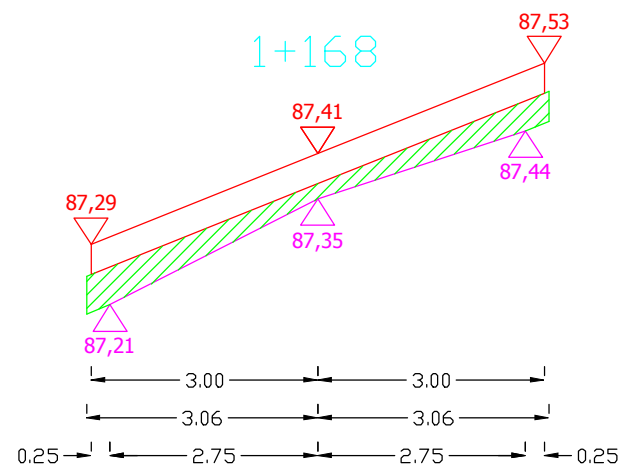

Pwyr.=0,2067 m²

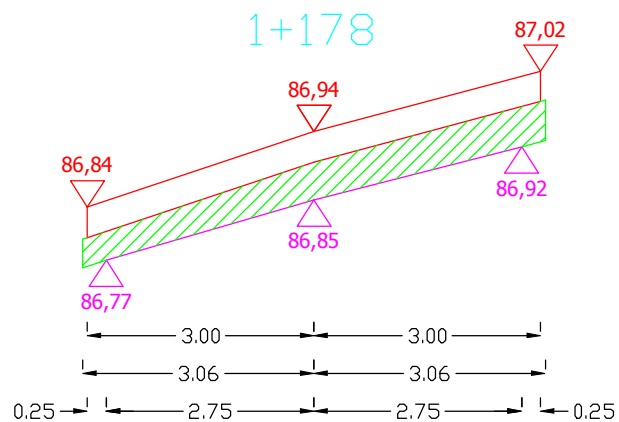

Pwyr.=0,2920 m²

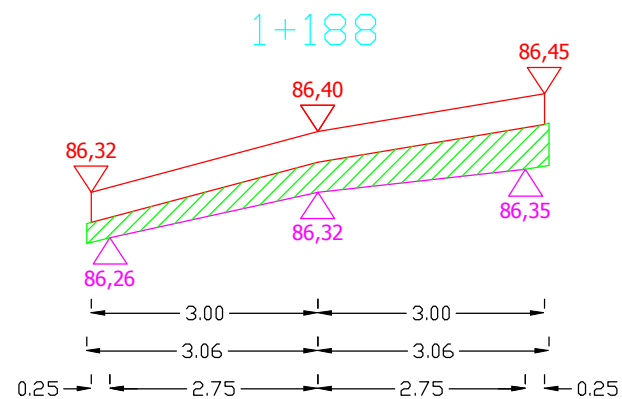


Pwyr.=0,2490 m²


Sporządził:

PRZEKROJE POPRZECZNE DROGI WOJEWÓDZKIEJ NR 651 OD KM 66+372 DO KM 67+805


SKALA 1:10/100

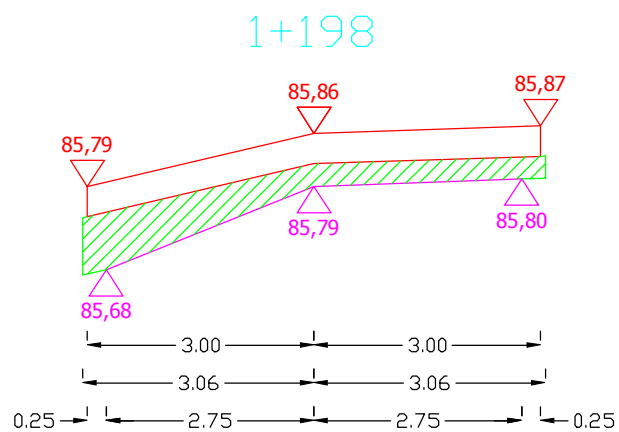


Pwyr.=0,2594 m²

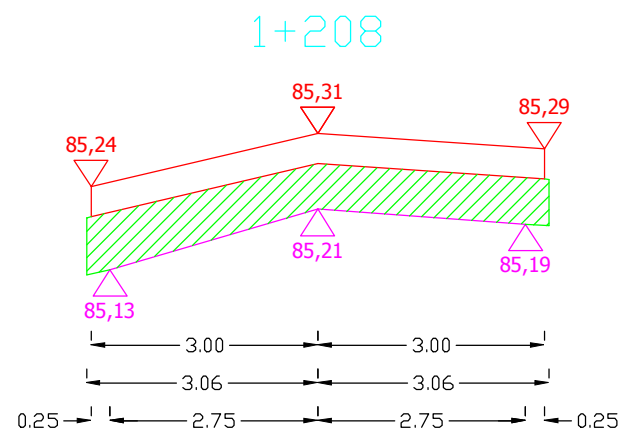

Pwyr.=0,3967 m²

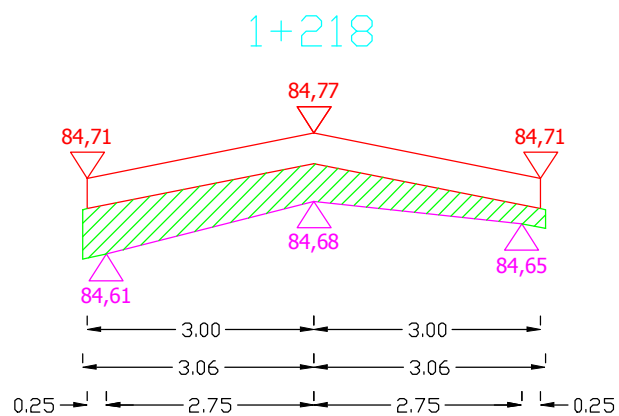

Pwyr.=0,2892 m²

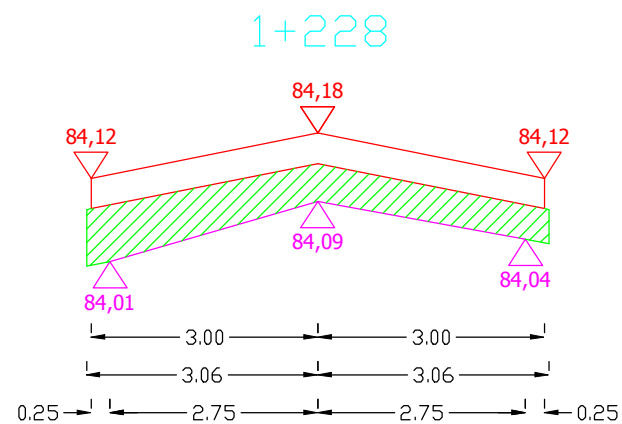

Pwyr.=0,3397 m²


Sporządził:

PRZEKROJE POPRZECZNE DROGI WOJEWÓDZKIEJ NR 651 OD KM 66+372 DO KM 67+805

SKALA 1:10/100


1+238

Pwyr.=0,5783 m²

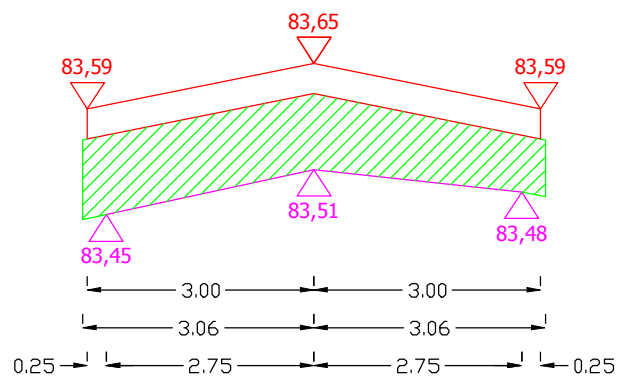


1+248

Pwyr.=0,6552 m²

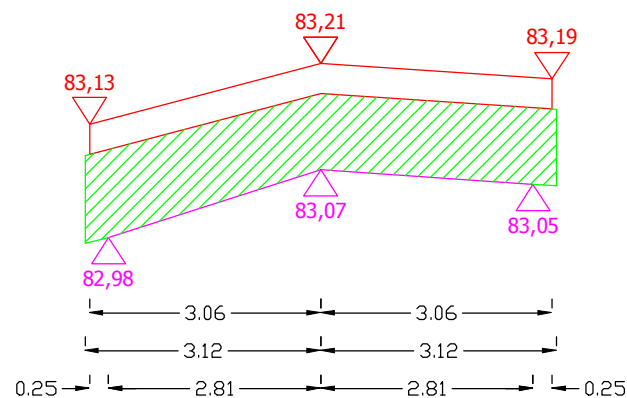


1+258

Pwyr.=0,3129 m²

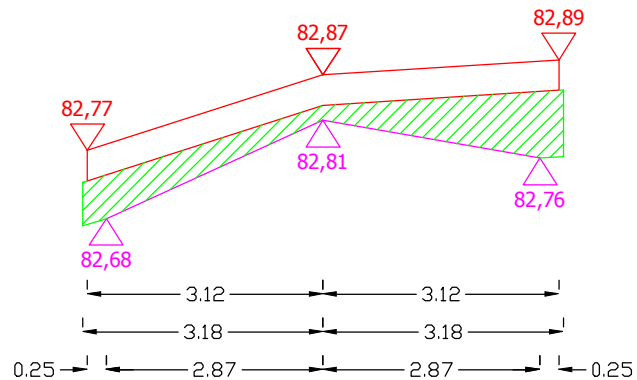

1+268


Pwyr.=0,5037 m²

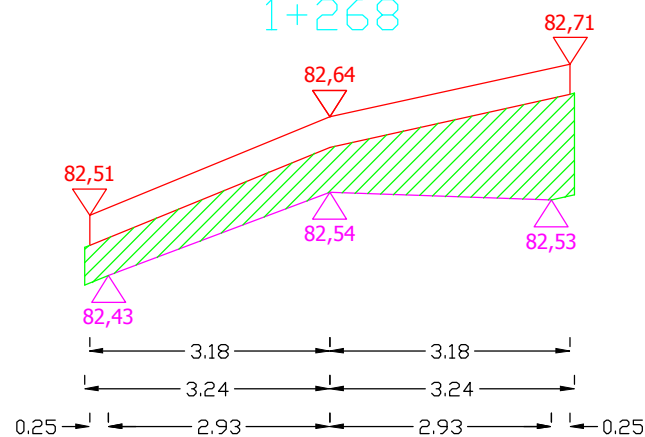


Sporządził:

PRZEKROJE POPRZECZNE DROGI WOJEWÓDZKIEJ NR 651 OD KM 66+372 DO KM 67+805


SKALA 1:10/100

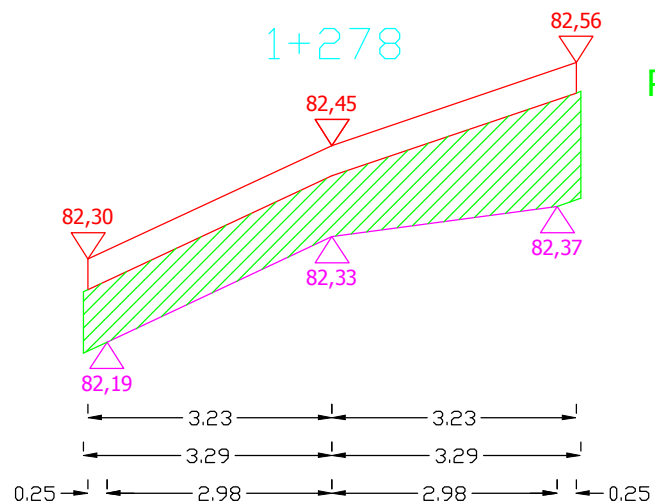


$P_{wyr.}=0,6400 \text{ m}^2$

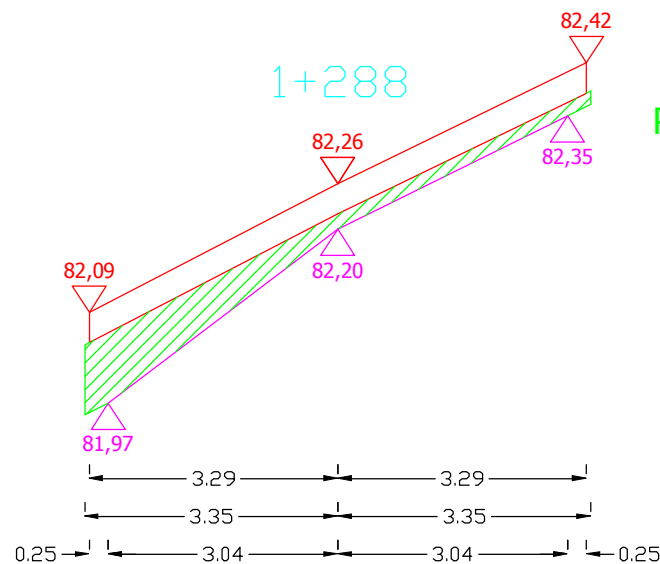

$P_{wyr.}=0,2635 \text{ m}^2$

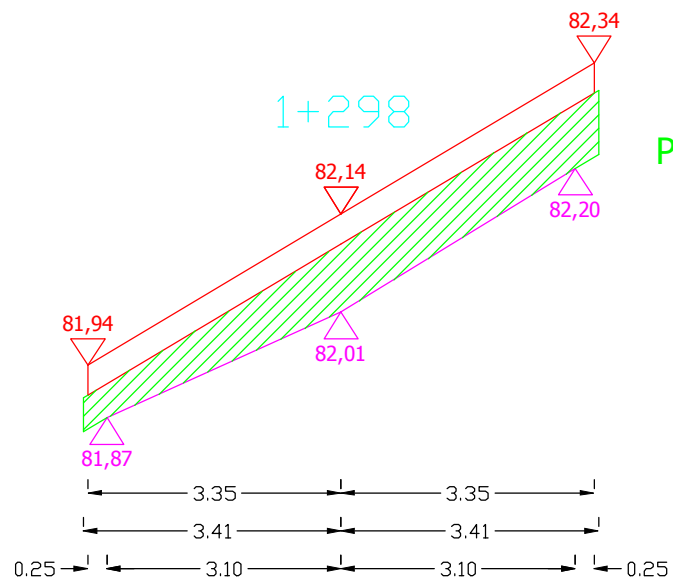

$P_{wyr.}=0,5208 \text{ m}^2$




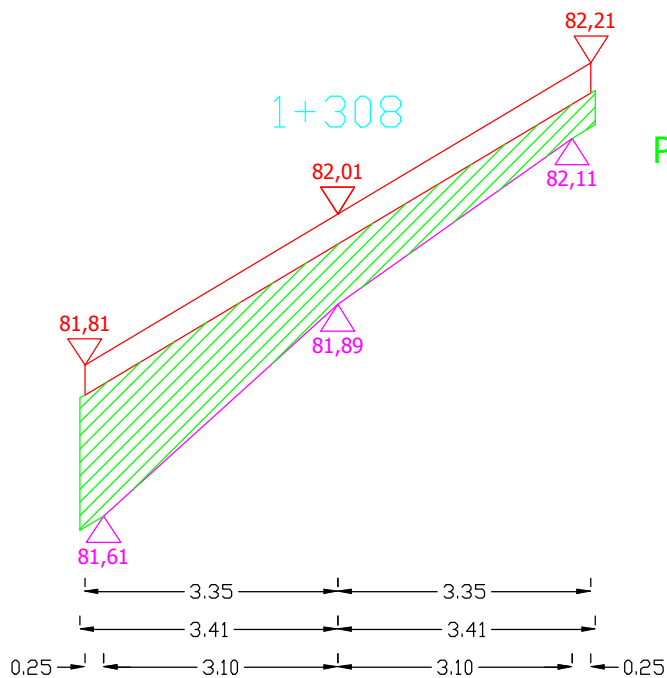


$P_{wyr.}=0,6571 \text{ m}^2$

Sporządził:

PRZEKROJE POPRZECZNE DROGI WOJEWÓDZKIEJ NR 651 OD KM 66+372 DO KM 67+805


SKALA 1:10/100

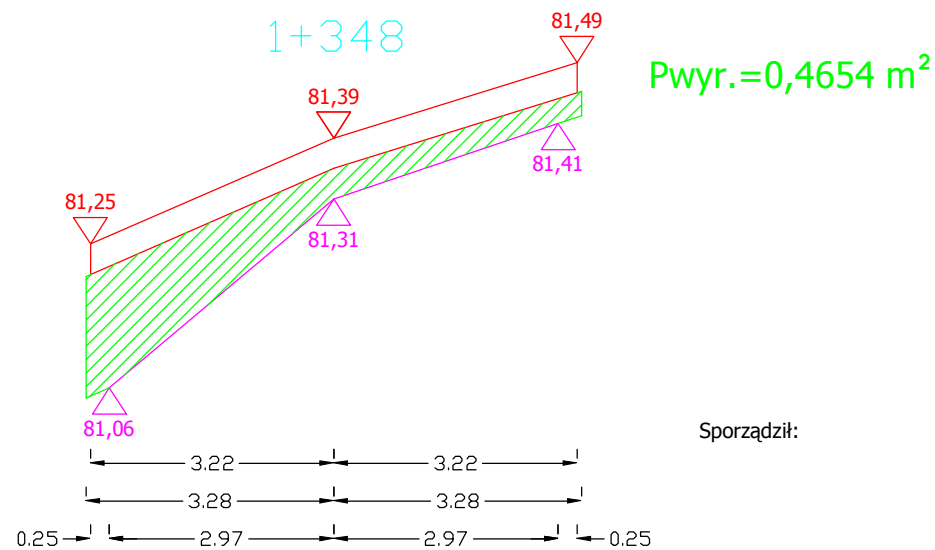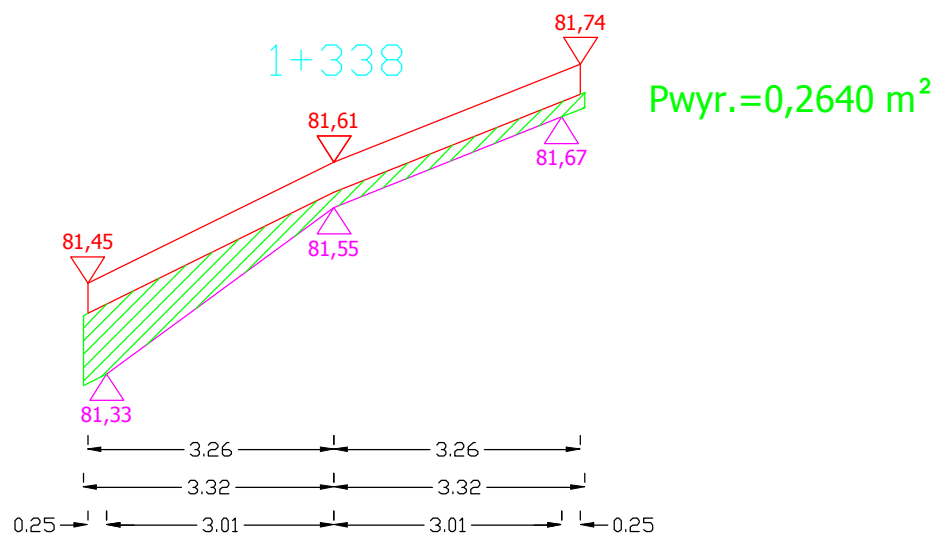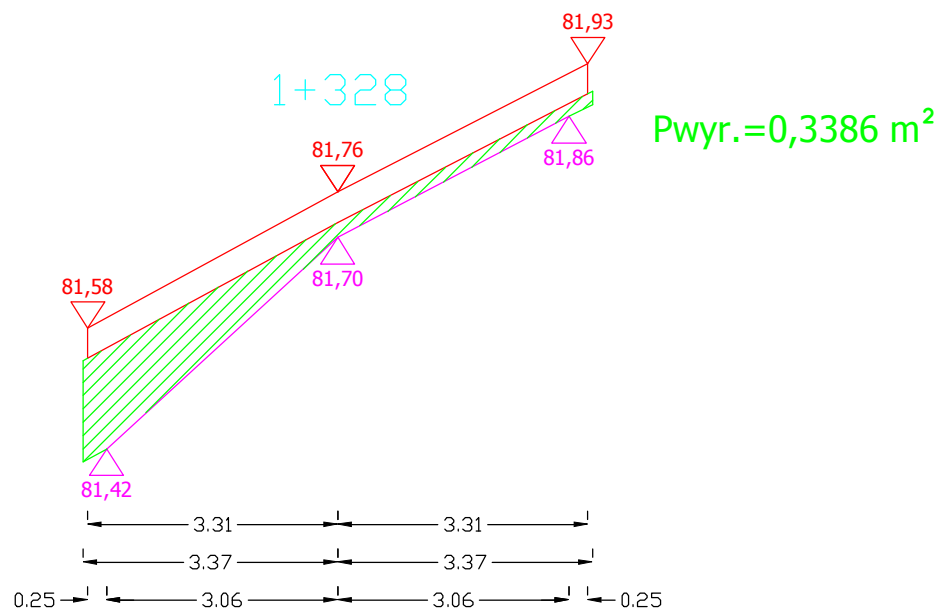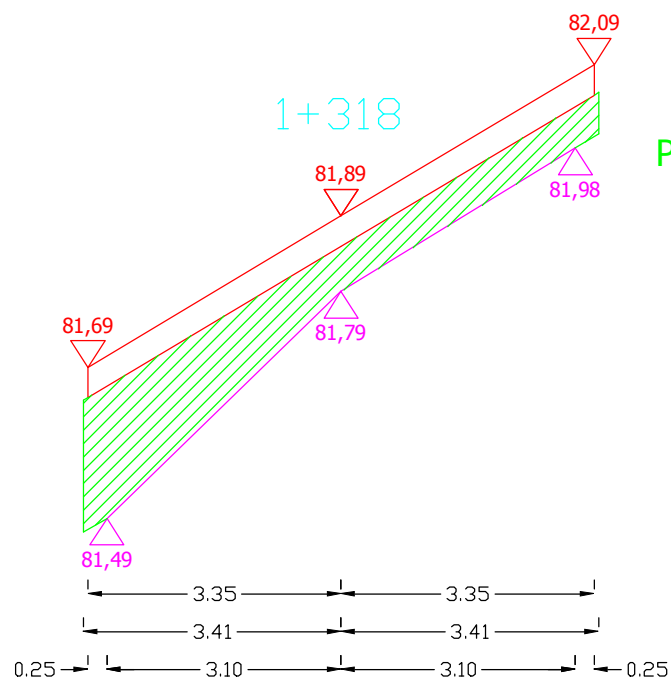


Sporządził:

PRZEKROJE POPRZECZNE DROGI WOJEWÓDZKIEJ NR 651 OD KM 66+372 DO KM 67+805


SKALA 1:10/100

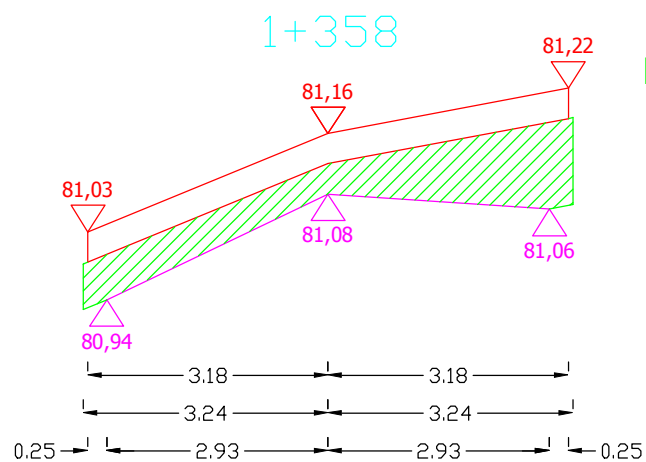


Pwyr.=0,4287 m²

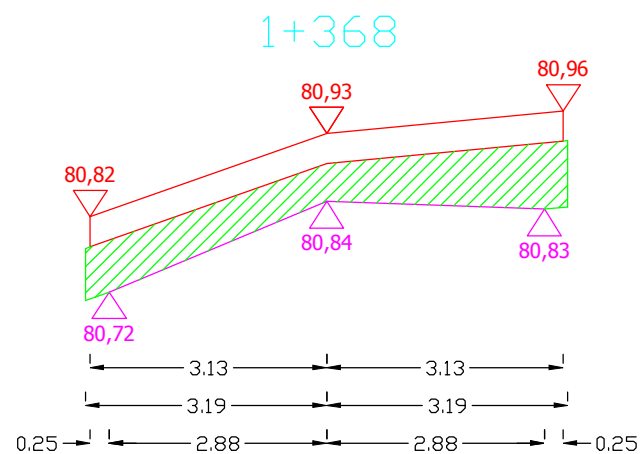

Pwyr.=0,4177 m²

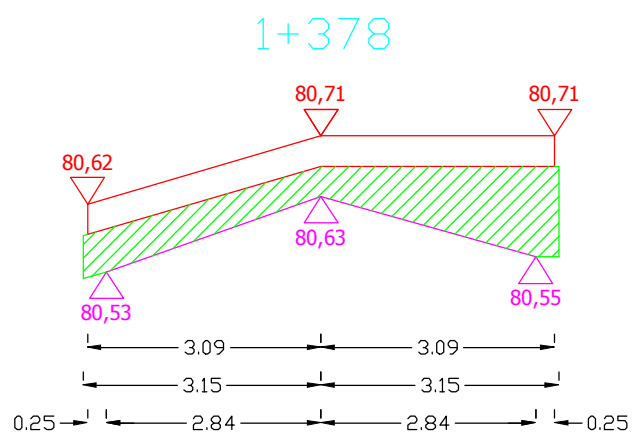

Pwyr.=0,4203 m²

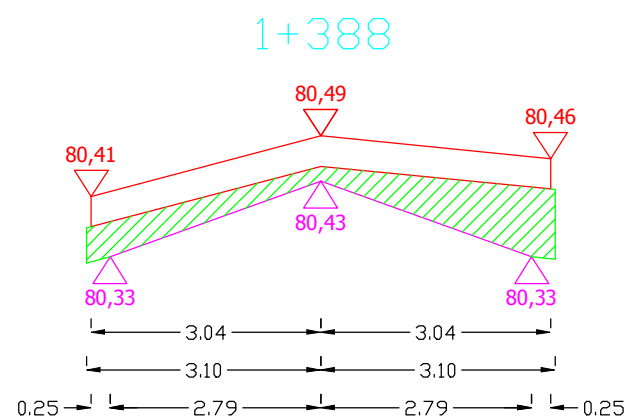

Pwyr.=0,2929 m²


Sporządził:

PRZEKROJE POPRZECZNE DROGI WOJEWÓDZKIEJ NR 651 OD KM 66+372 DO KM 67+805

SKALA 1:10/100


1+398

Pwyr.=0,2510 m²

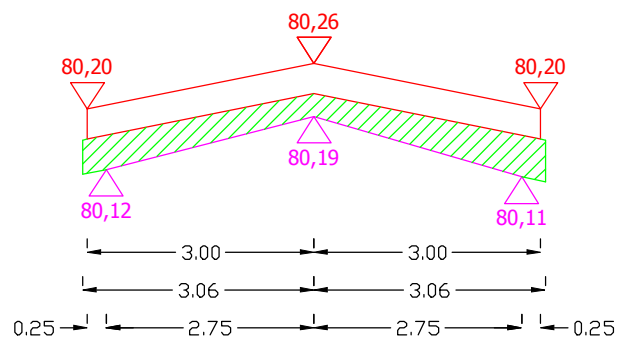


1+408

Pwyr.=0,3122 m²

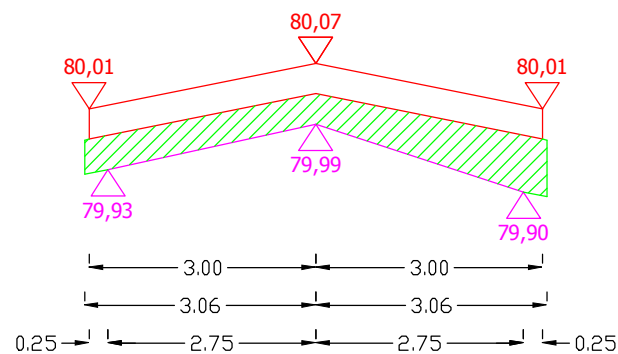


1+418

Pwyr.=0,2954 m²

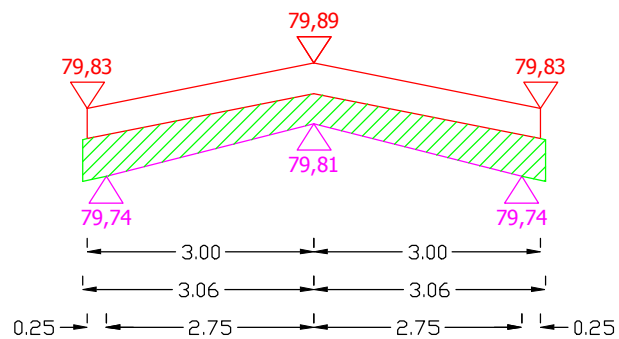

1+428


Pwyr.=0,0000 m²

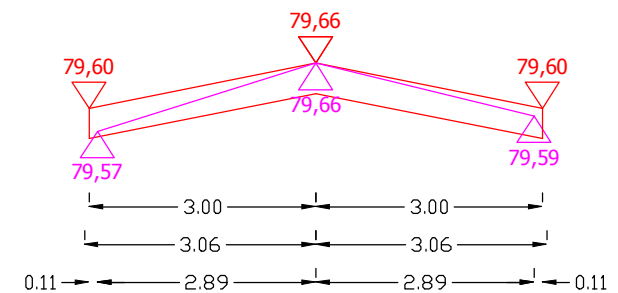

Sporządził:

PRZEKROJE POPRZECZNE DROGI WOJEWÓDZKIEJ NR 651 OD KM 66+372 DO KM 67+805

SKALA 1:10/100

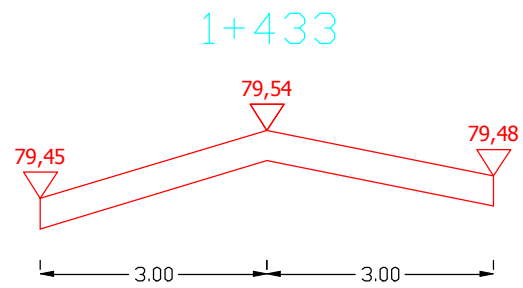

Pwyr.=0,0000 m²

Sporządził: