MAPA SYTUACYJNO-WYSOKOŚCIOWA
SKALA 1:500
Arkusz nr 1(9)

Obiekt: POŚWIĘTNE
woj.: podlaskie
Powiat: białostocki
Sekcja mapy zasadniczej: 255.121.082, 255.121.084
L.ks.rob. 10/2004

Wykonawca:
Przedsiębiorstwo Usług Geodezyjno-Kartograficznych
MERIDIAN Jan Kurzynka, Jan Zalewski s.c.
15-206 Białystok ul.Nowowarszawska 32

Prowadzący przedsiębiorstwo:
Geodeta uprawniony
Jan Zalewski

STAROSTWO POWIATOWE
W BIAŁYMSTOKU

W obszarze oznaczonym linią —— dokonano aktualizacji treści mapy zasadniczej
Wtórnik opracowano numerycznie w systemie EWMAPA na podstawie wektoryzacji mapy zasadniczej w skali 1:1000
Dokumenty z pomiaru przyjęto do zasobu powiatowego w dniu ...16.03.04... i zaewidencjonowano pod nr ...2283-1/04...
Mapa aktualna na dzień 16.03.2004 r.

NINIEJSZA MAPA MOŻE SŁUŻYĆ DO CELÓW PROJEKTOWYCH

Projektowane obiekty budowlane wymagające pozwolenia na budowę podlegają wytyczeniu i inwentaryzacji powykonawczej przez jednostki uprawnione do wykonywania prac geodezyjnych

Białystok dn. ...16.03.2004 r....   z up. Starosty

Nr Nr punktów	Położenie
brak	

SZKIC PRZEGLĄDOWY ARKUSZY MAPY ZASADNICZEJ

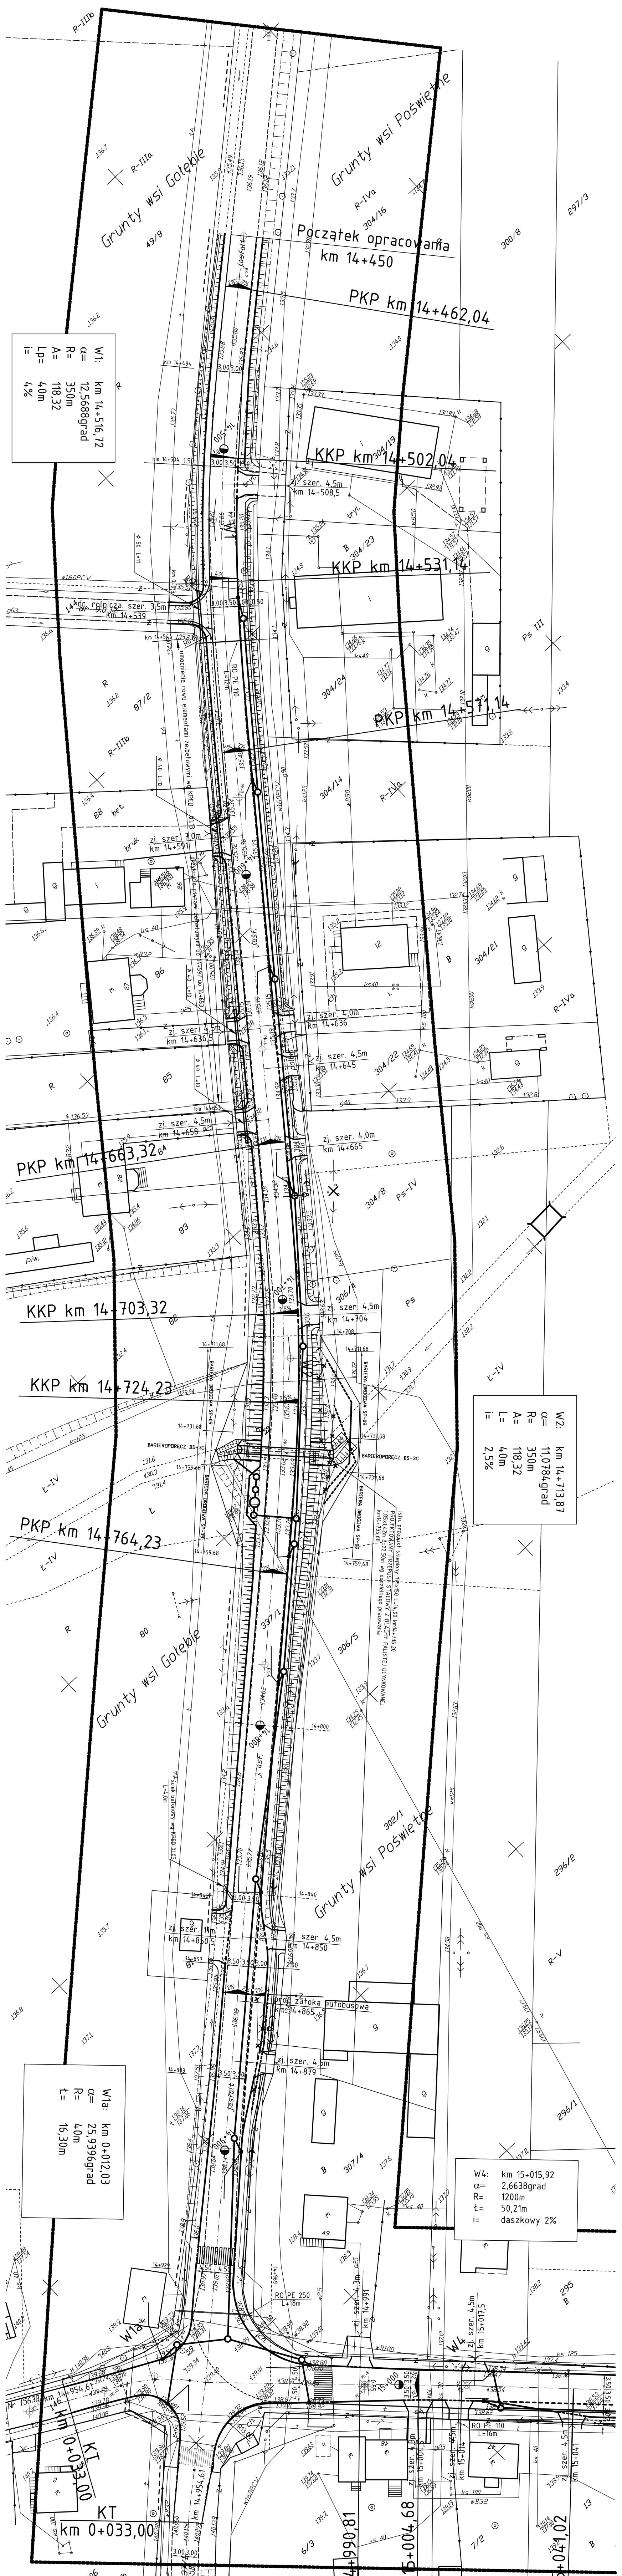

LEGENDA:

UZBROJENIE ISTNIEJĄCE:

P O L T R A S
ZAKŁAD USŁUG PROJEKTOWYCH
15-703 Białystok, ul. Zwycięstwa 2, tel., fax 652-04-34