


# PRZYLĄCZE NR 2 PLAN SYTUACYJNY 1:500

W4: km 15+015,92  
 $\alpha = 2,6638\text{grad}$   
 $R = 1200\text{m}$   
 $t = 50,21\text{m}$   
 $i = \text{daszkowy } 2\%$

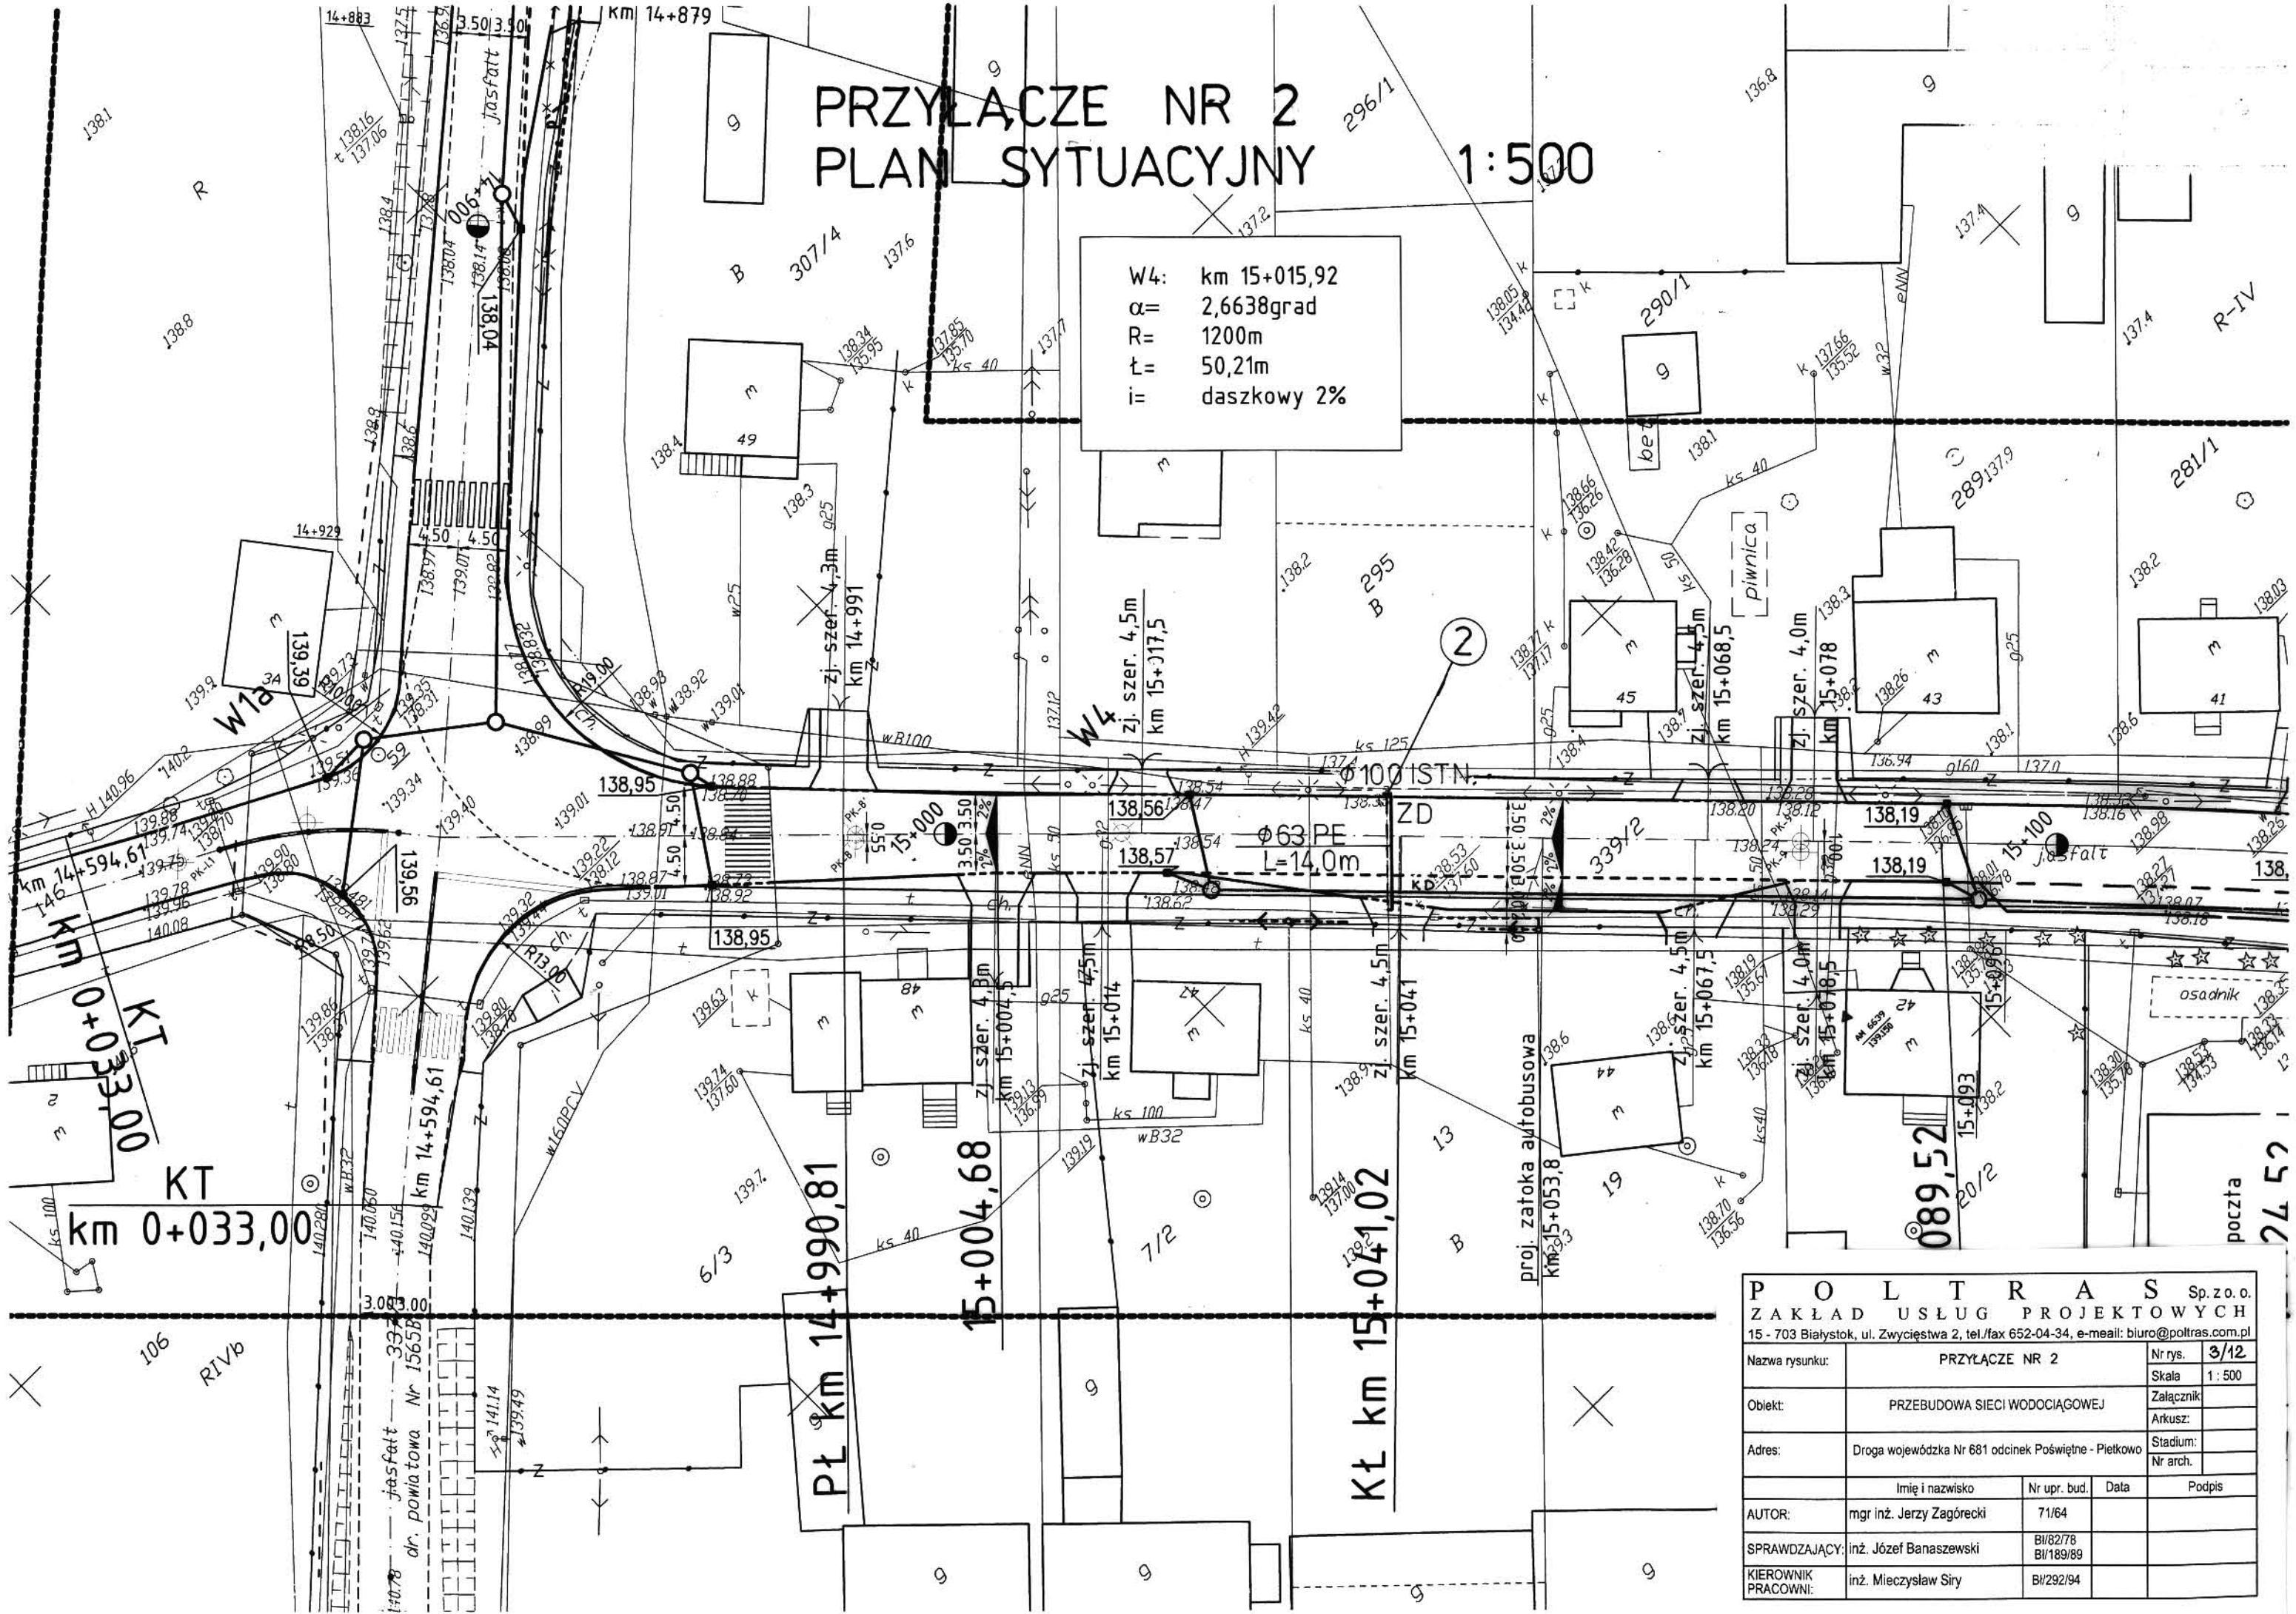

P O L T R A S Sp. z o. o.				
ZAKŁAD USŁUG PROJEKTOWYCH				
15 - 703 Białystok, ul. Zwycięstwa 2, tel/fax 652-04-34, e-mail: biuro@poltras.com.pl				
Nazwa rysunku:	PRZYLĄCZE NR 2		Nr rys.	3/12
Obiekt:	PRZEBUDOWA SIECI WODOCIAĞOWEJ		Skala	1:500
Adres:	Droga wojewódzka Nr 681 odcinek Poświętne - Pietkowo		Załącznik	
			Arkusz:	
			Stadium:	
			Nr arch.	
	Imię i nazwisko	Nr upr. bud.	Data	Podpis
AUTOR:	mgr inż. Jerzy Zagórecki	71/64		
SPRAWDZAJĄCY:	inż. Józef Banaszewski	BI/82/78		
KIEROWNIK PRACOWNI:	inż. Mieczysław Siry	BI/189/89		
		BI/292/94		