


PRZYLĄCZE NR. 4
PLAN SYTUACYJNY 1 : 500

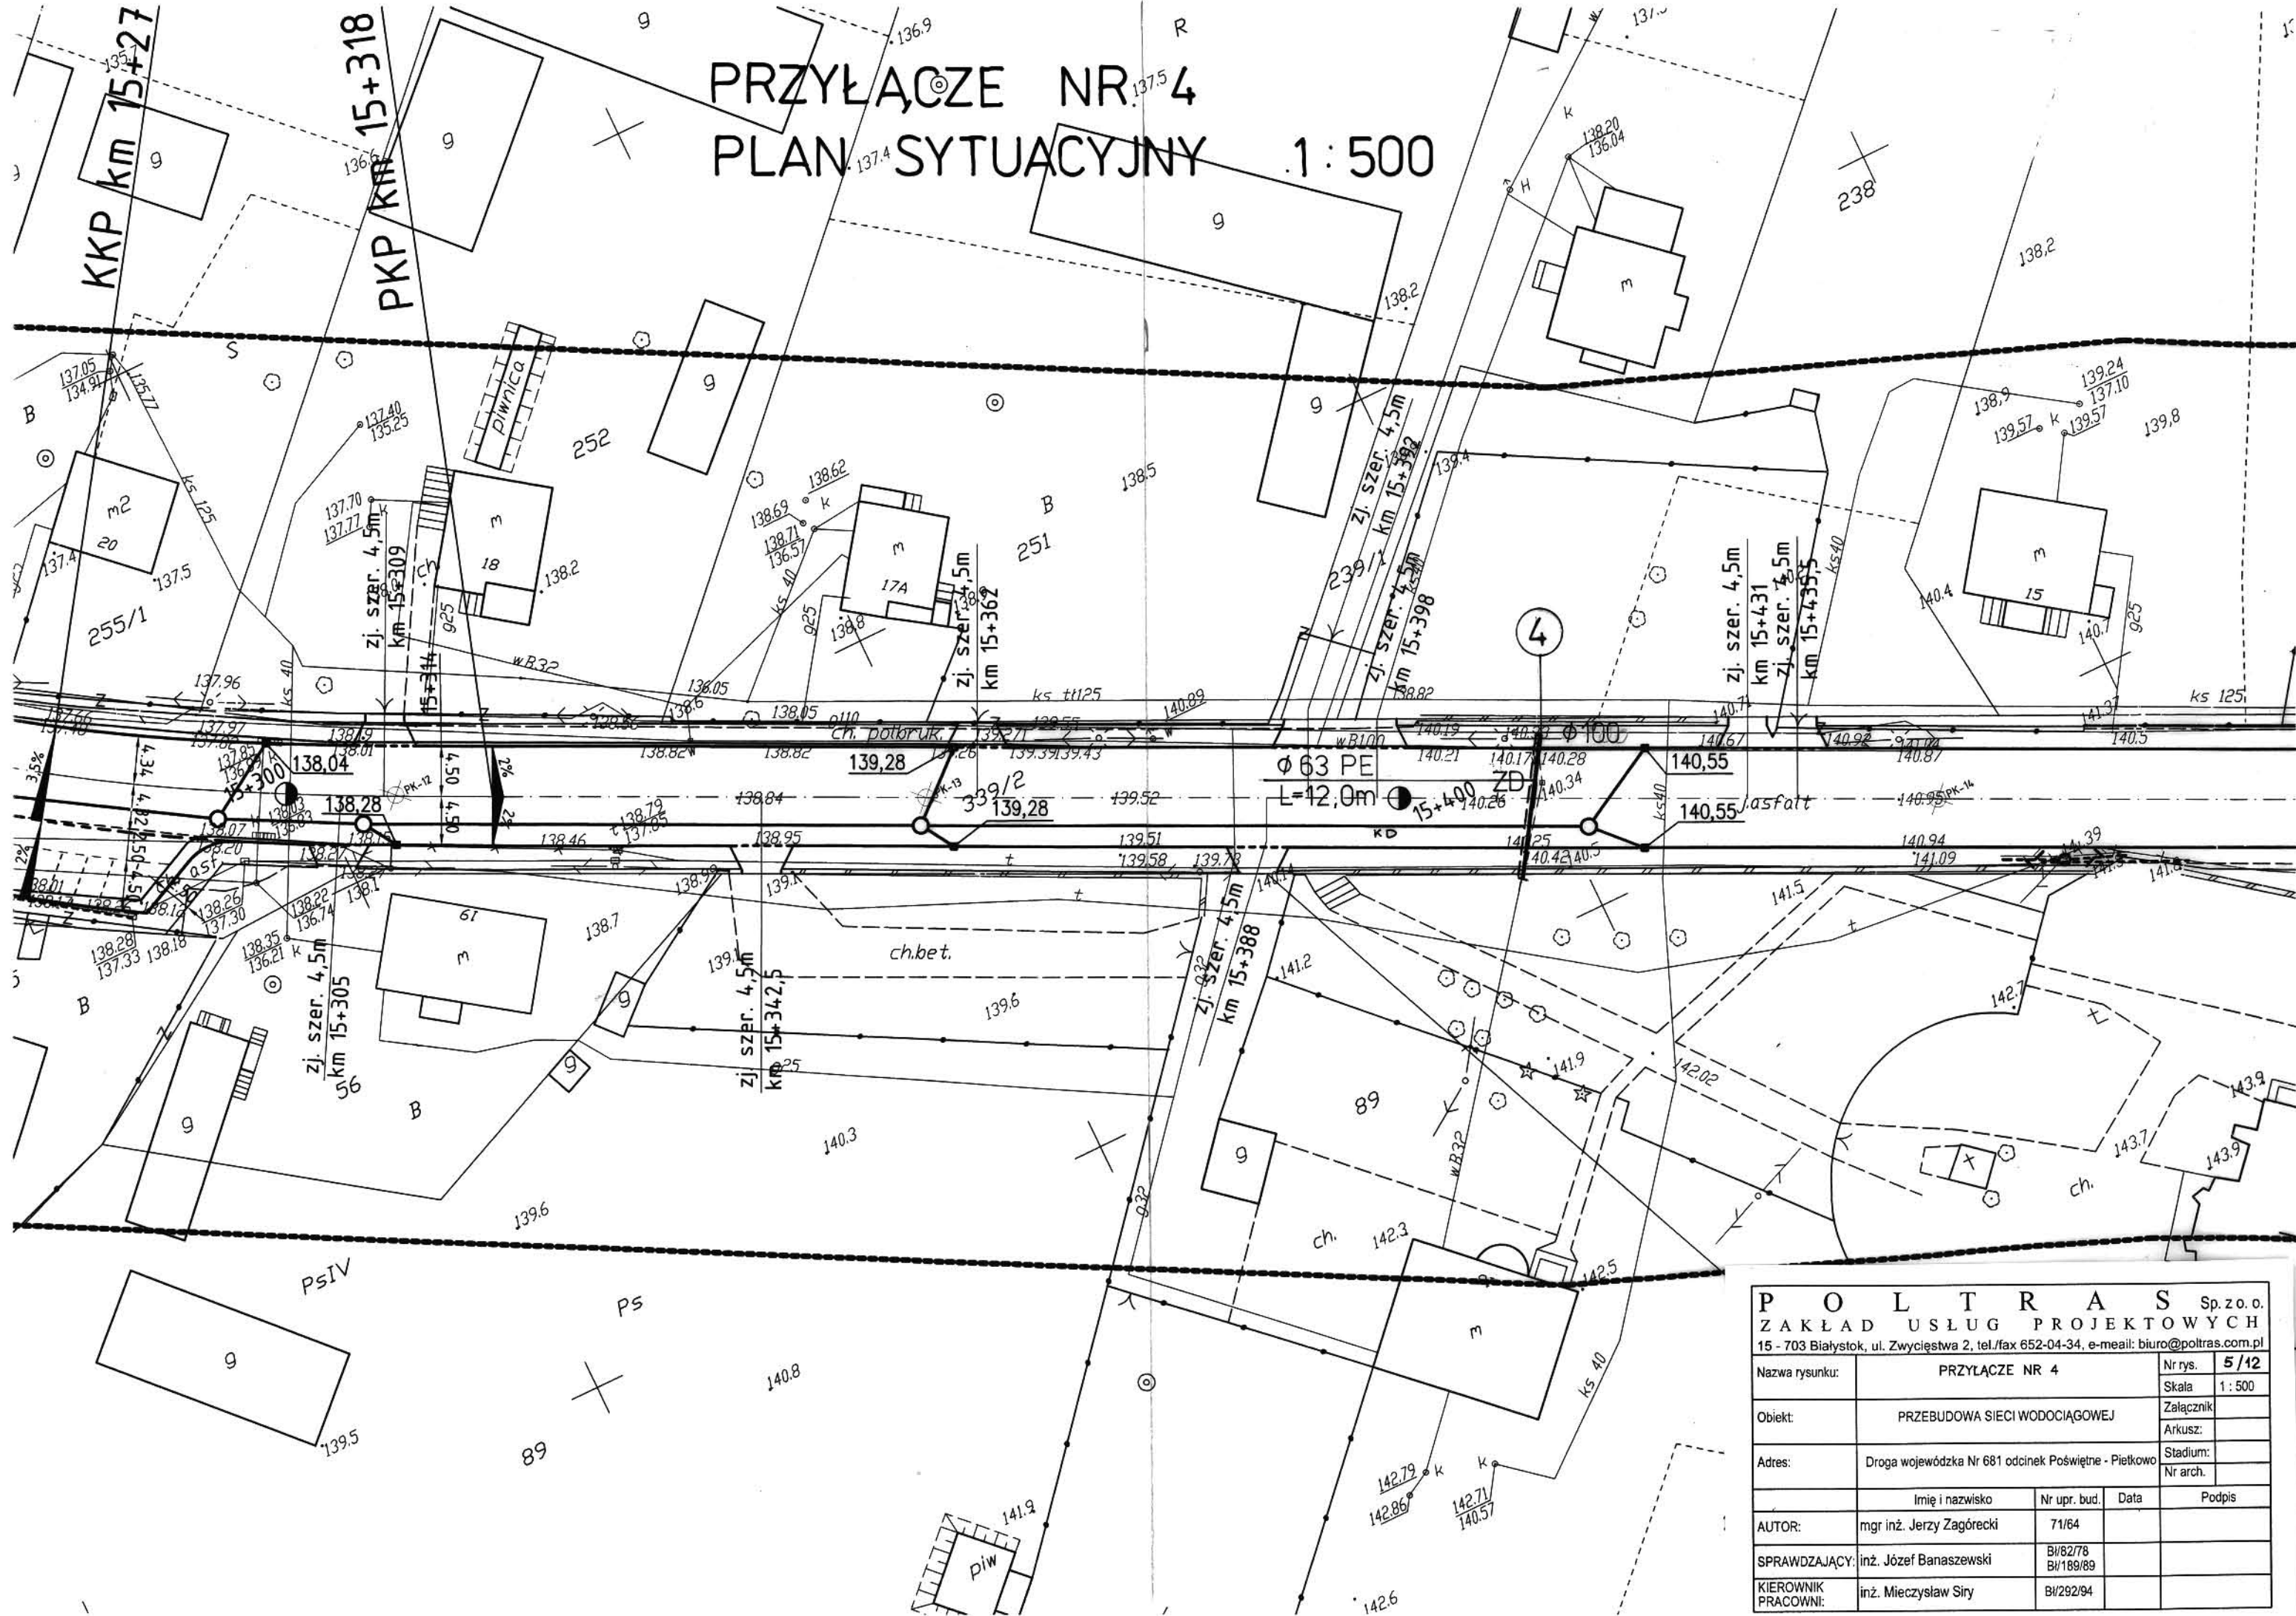

P O L T R A S Sp. z o. o. ZAKŁAD USŁUG PROJEKTOWYCH 15 - 703 Białystok, ul. Zwycięstwa 2, tel./fax 652-04-34, e-mail: biuro@poltras.com.pl			
Nazwa rysunku:	PRZYŁĄCZE NR 4	Nr rys.	5/12
		Skala	1 : 500
Obiekt:	PRZEBUDOWA SIECI WODOCIĄGOWEJ	Załącznik	
		Arkusz:	
Adres:	Droga wojewódzka Nr 681 odcinek Poświętne - Pietkowo	Stadium:	
		Nr arch.	
	Imię i nazwisko	Nr upr. bud.	Data Podpis
AUTOR:	mgr inż. Jerzy Zagórecki	71/64	
SPRAWDZAJĄCY:	inż. Józef Banaszewski	B1/82/78 B1/189/89	
KIEROWNIK PRACOWNI:	inż. Mieczysław Siry	B1/292/94	