


ODCINEK SIECI III-IV PLAN SYTUACYJNY

PRZYŁĄCZE NR 3
1:500

W6: km 15+263,31
 $\alpha = 32,95^\circ$
A= 74,833
L= 40m
i= 3,5%

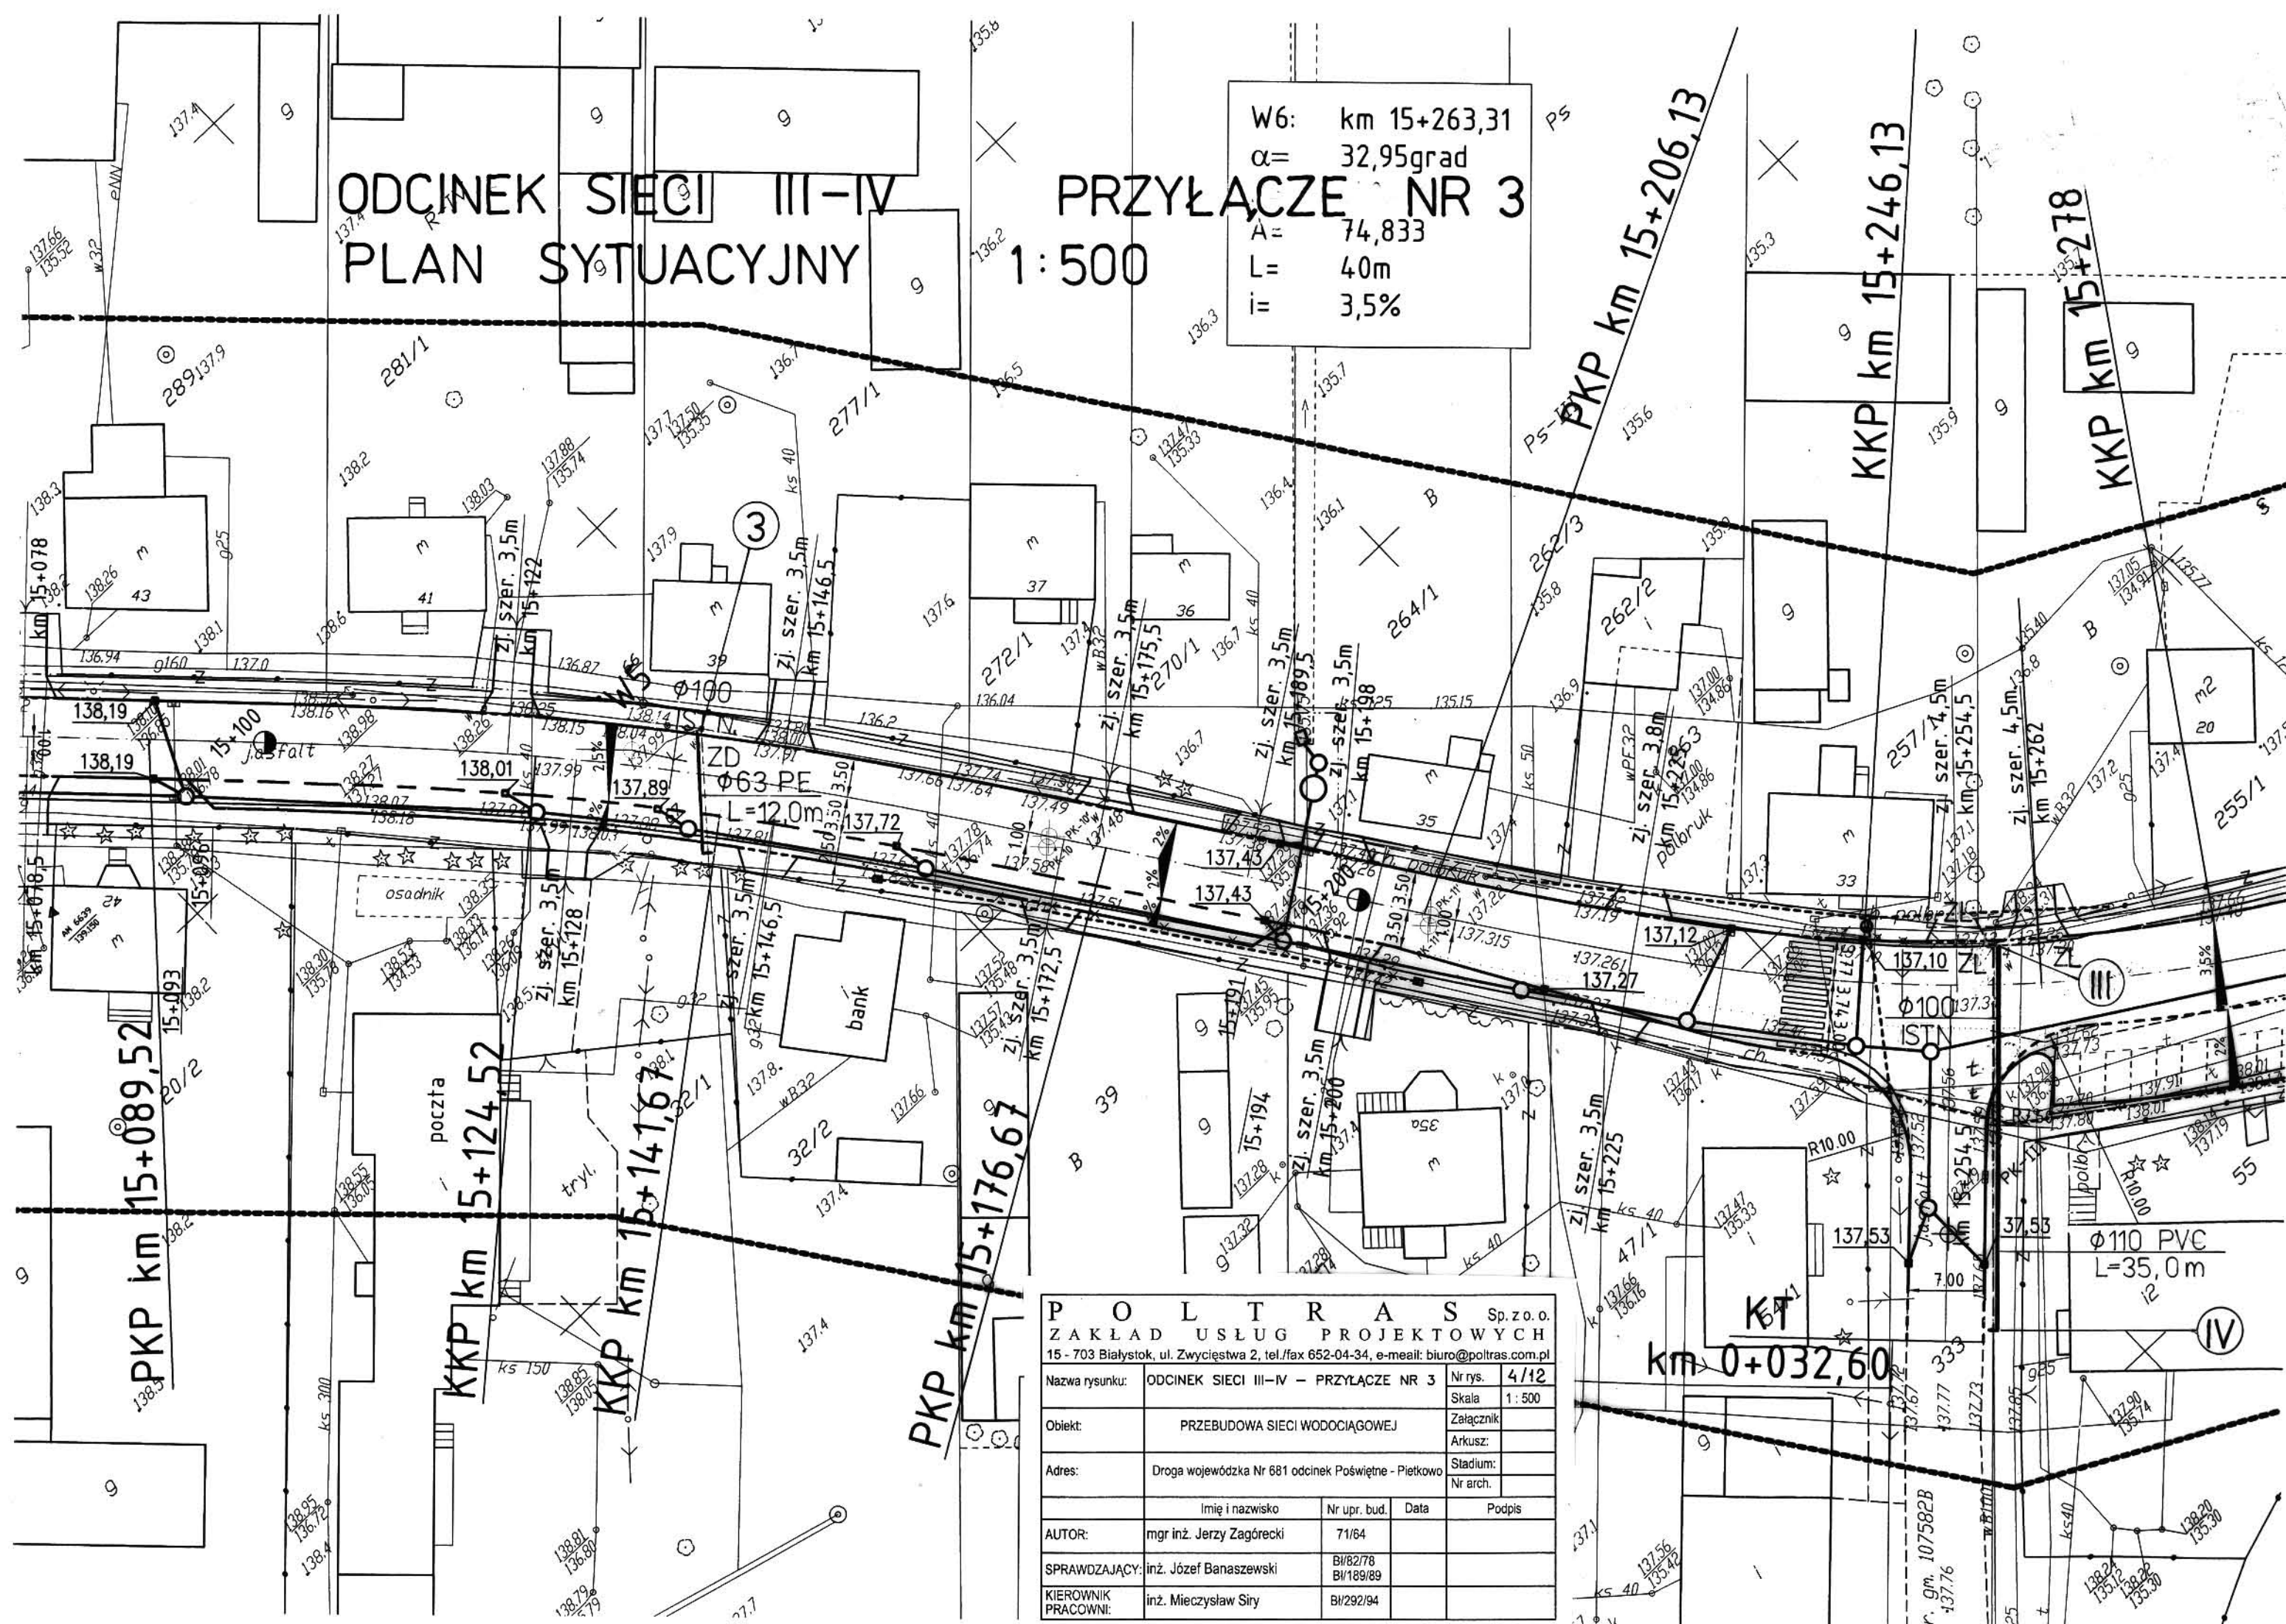

P O L T R A S Sp. z o.o.				
ZAKŁAD USŁUG PROJEKTOWYCH				
15 - 703 Białystok, ul. Zwycięstwa 2, tel./fax 652-04-34, e-mail: biuro@poltras.com.pl				
Nazwa rysunku:	ODCINEK SIECI III-IV - PRZYŁĄCZE NR 3		Nr rys.	4/12
Obiekt:	PRZEBUDOWA SIECI WODOCIĄGOWEJ		Skala	1:500
Adres:	Droga wojewódzka Nr 681 odcinek Poświętne - Pietkowo		Załącznik	
			Arkusz:	
			Stadium:	
			Nr arch.	
	Imię i nazwisko	Nr upr. bud.	Data	Podpis
AUTOR:	mgr inż. Jerzy Zagórecki	71/64		
SPRAWDZAJĄCY:	inż. Józef Banaszewski	BI/82/78		
		BI/189/89		
KIEROWNIK PRACOWNI:	inż. Mieczysław Siry	BI/292/94		