


ODCINEK SIECI V-VI PRZYŁĄCZA NR 5÷9 PLAN SYTUACYJNY 1:500

W7: km 15+702,86
α= 13,3637grad
R= 200m
t= 41,98m
i= 3,0%

TRASOWANIE QDC. SIECI V-VI POD CHODNIKIEM MIN. 0,5 M OD LICA SŁUPÓW ELEKTR.

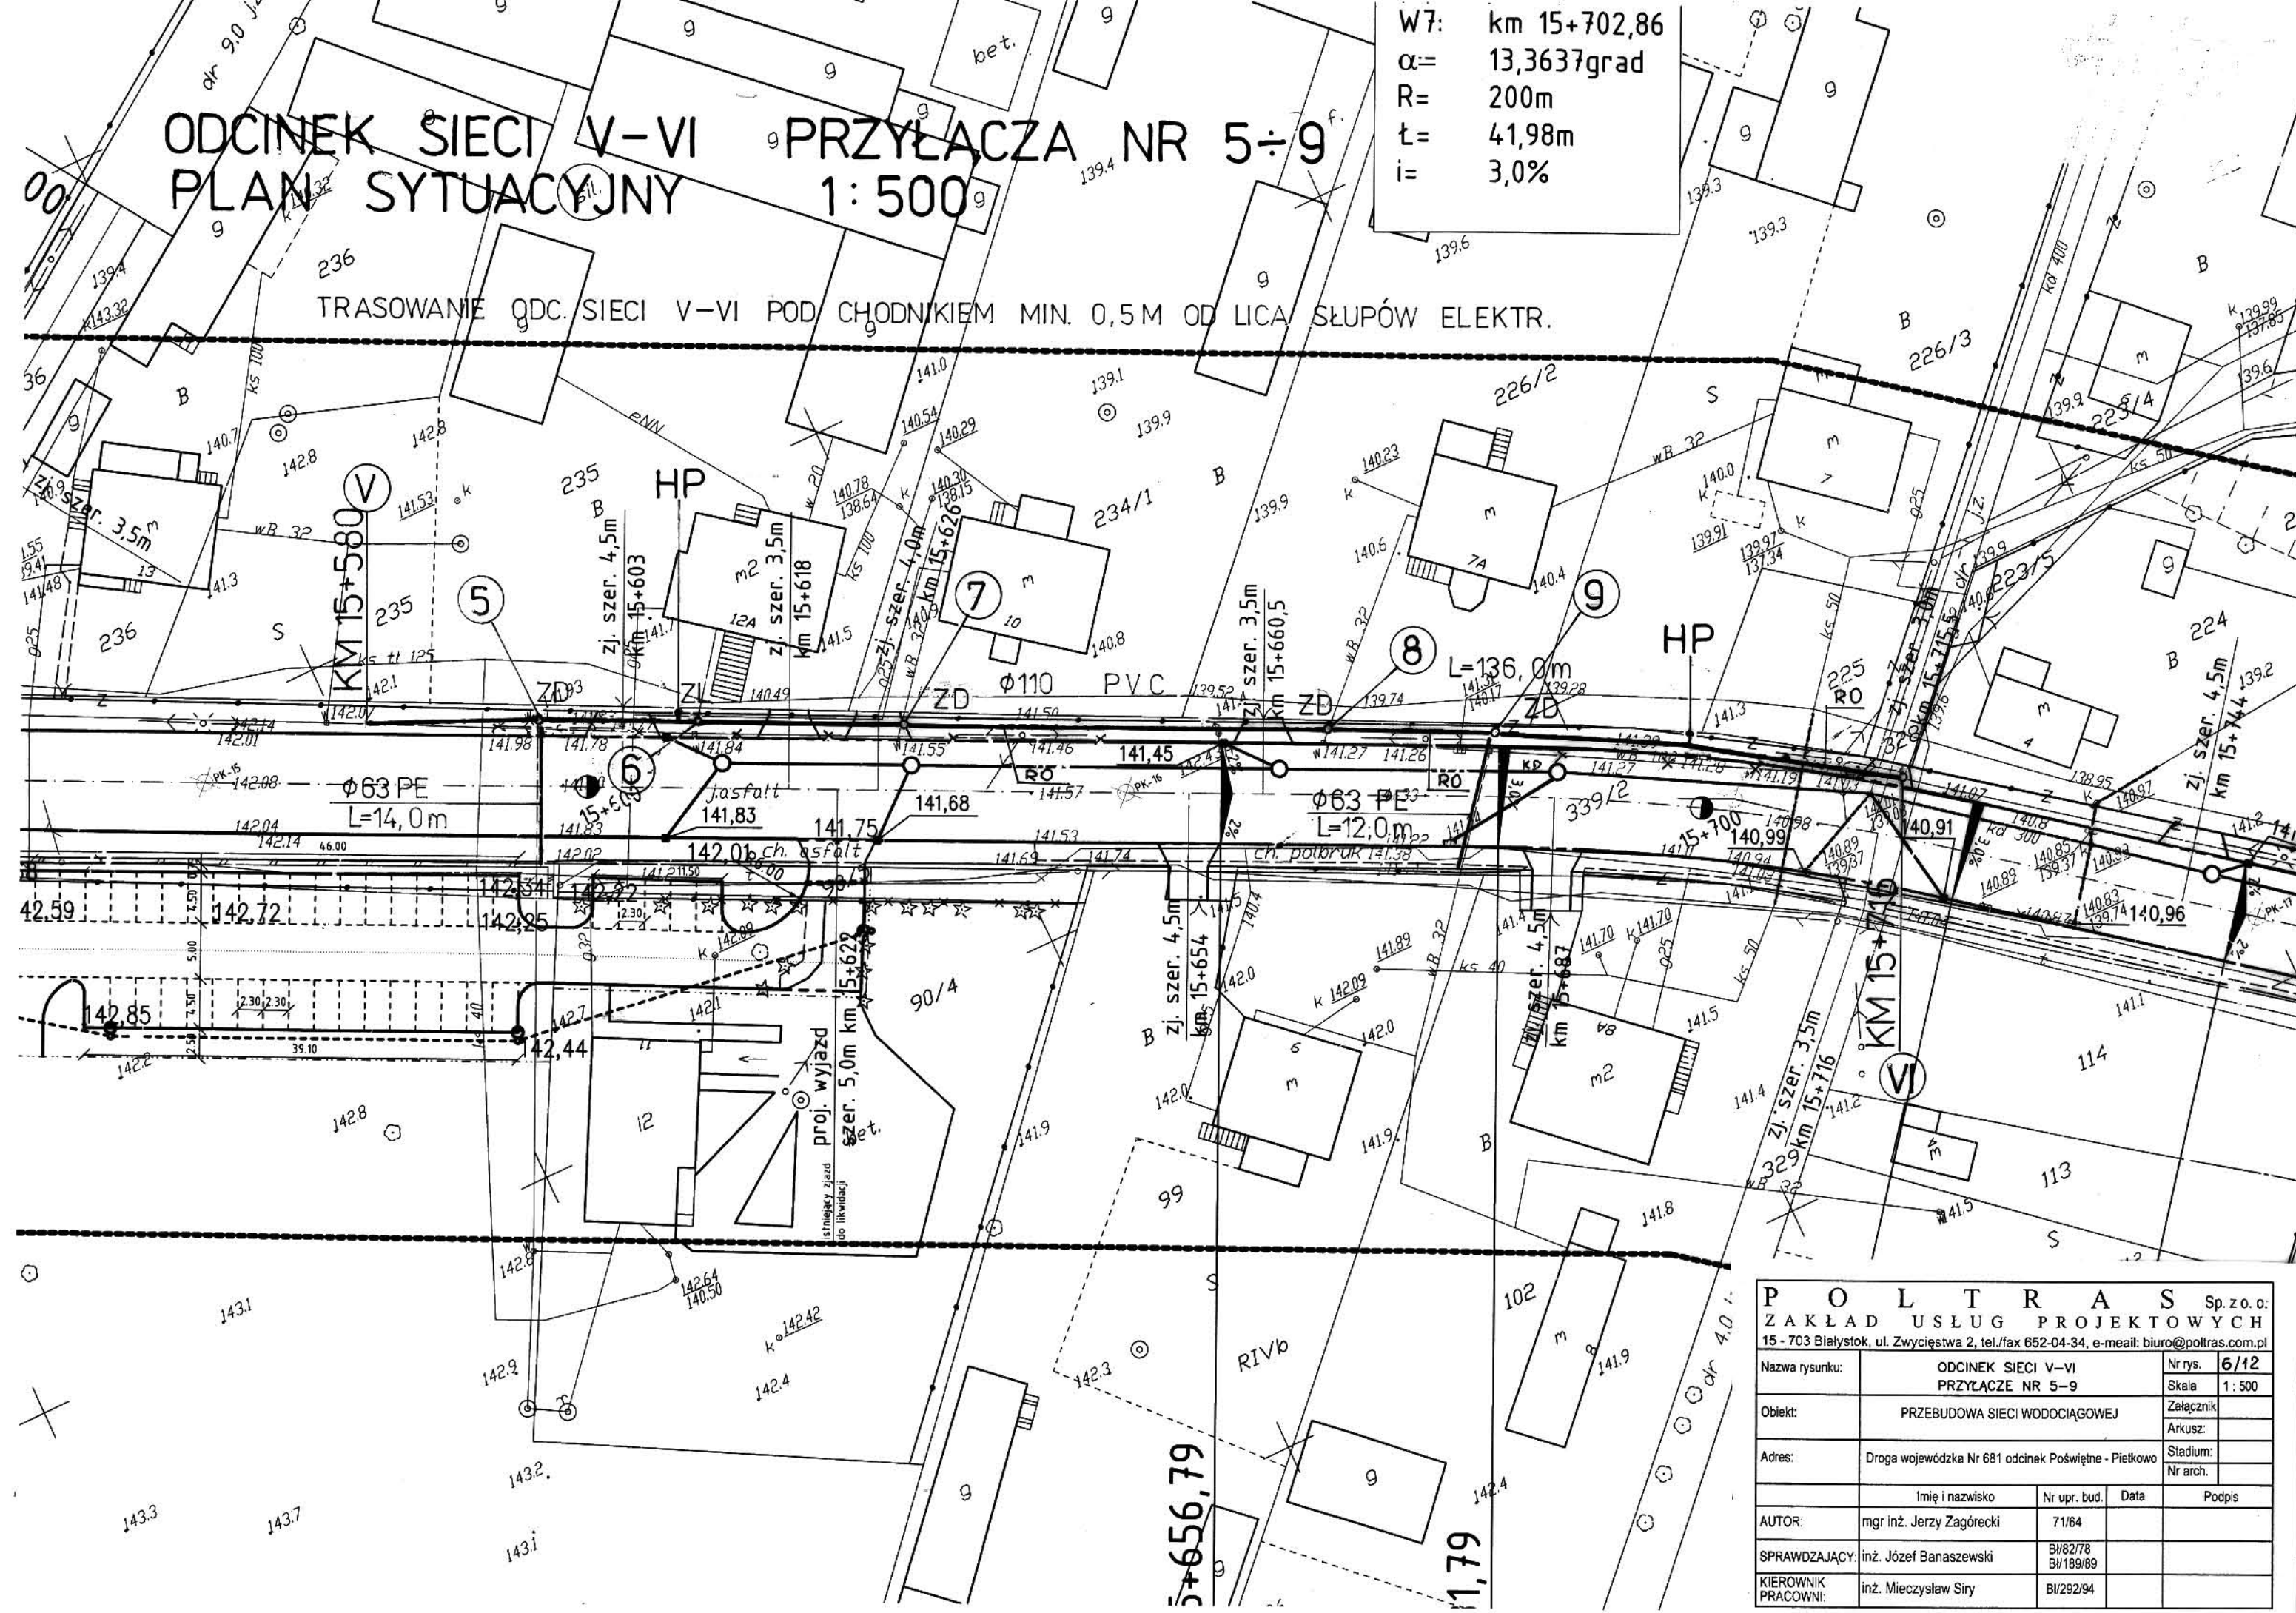

P O L T R A S Sp. z o. o.				
ZAKŁAD USŁUG PROJEKTOWYCH				
15 - 703 Białystok, ul. Zwycięstwa 2, tel./fax 652-04-34, e-mail: biuro@poltras.com.pl				
Nazwa rysunku:	ODCINEK SIECI V-VI PRZYŁĄCZE NR 5-9		Nr rys.	6/12
Obiekt:	PRZEBUDOWA SIECI WODOCIĄGOWEJ		Skala	1:500
Adres:	Droga wojewódzka Nr 681 odcinek Poświętne - Pietkowo		Załącznik	
			Arkusz:	
			Stadium:	
			Nr arch.	
	Imię i nazwisko	Nr upr. bud.	Data	Podpis
AUTOR:	mgr inż. Jerzy Zagórecki	71/64		
SPRAWDZAJĄCY:	inż. Józef Banaszewski	BI/82/78 BI/189/89		
KIEROWNIK PRACOWNI:	inż. Mieczysław Siry	BI/292/94		