# MAPA
# SYTUACYJNO-WYSOKOŚCIOWA
## SKALA 1:500
### Arkusz nr 2(9)

*Obiekt: POŚWIĘTNE*
*woj.: podlaskie*
*Powiat: białostocki*
*Sekcja mapy zasadniczej: 255.121.084*
*L.ks.rob. 10/2004*

*Wykonawca:*
*Przedsiębiostwo Usług Geodezyjno-Kartograficznych*
*MERIDIAN Jan Kurzynka, Jan Zalewski s.c.*
*15-206 Białystok ul.Nowowarszawska 32*

*Prowadzący przedsiębiorstwo:*
*Geodeta uprawniony*
*Jan Zalewski*

*STAROSTWO POWIATOWE*
*W BIAŁYMSTOKU*

*W obszarze oznaczonym linią* *dokonano aktualizacji treści mapy zasadniczej*
*Wtórnik opracowano numerycznie w systemie EWMAPA na podstawie wektoryzacji mapy zasadniczej w skali 1:1000*
*Dokumenty z pomiaru przyjęto do zasobu powiatowego*
*w dniu ...15.03.04... i zewidencjonowano pod nr. 6783 - 1/04*
*Mapa aktualna na dzień 15.03.2004 r.*

*NINIEJSZA MAPA MOŻE SŁUŻYĆ DO CELÓW PROJEKTOWYCH*

*Projektowane obiekty budowlane wymagające pozwolenia na budowę podlegają wyłączeniu i inwentaryzacji powykonawczej przez jednostki uprawnione do wykonywania prac geodezyjnych*

*Białystok dn. ...16.03.2004 r.*

Z up. STAROSTY

| Nr Nr punktów | Położenie |
|---|---|
| brak | |

ARKUSZY MAPY ZASADNICZEJ

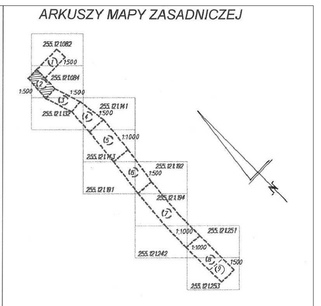

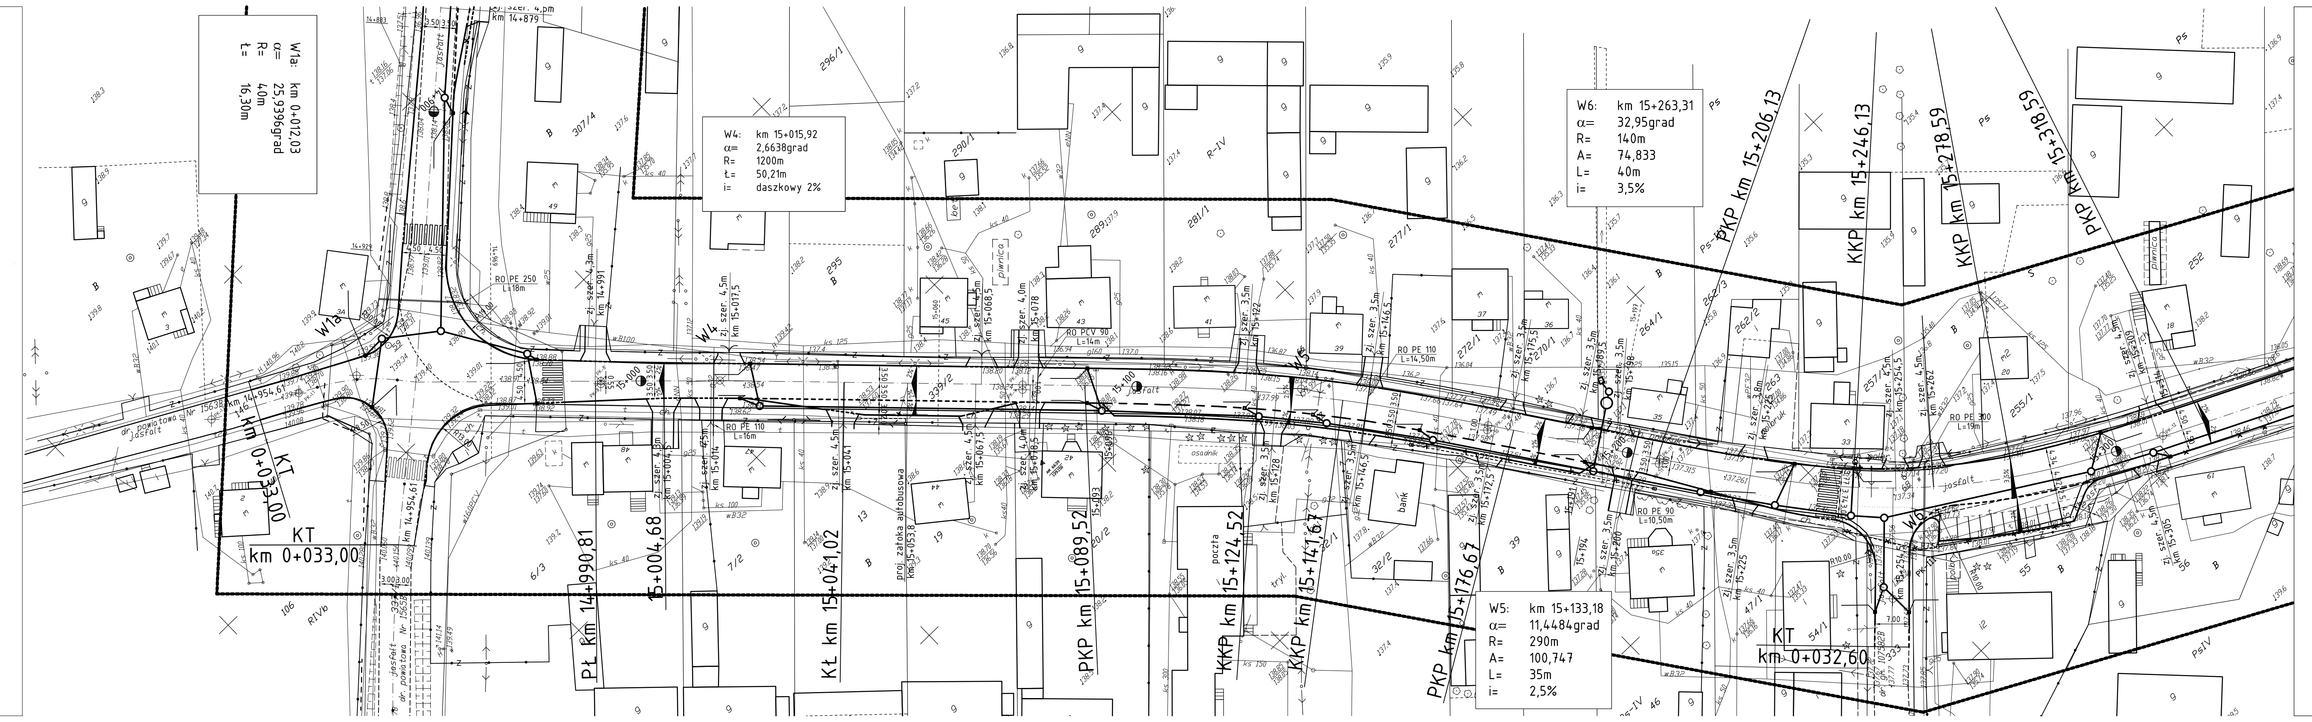
W1a: km 0+012,03
α= 25,9396grad
R= 40m
L= 16,30m
W4: km 15+015,92
α= 2,6638grad
R= 1200m
L= 50,21m
i= daszkowy 2%
W6: km 15+263,31
α= 32,95grad
R= 140m
A= 74,833
L= 40m
i= 3,5%
W5: km 15+133,18
α= 11,4484grad
R= 290m
A= 100,747
L= 35m
i= 2,5%
KT km 0+033,00
KT km 0+032,60
P.L km 14+990,81
15+004,68
KL km 15+041,02
PKP km 15+089,52
KKP km 15+124,52
KKP km 15+141,67
PKP km 15+176,67
PKP km 15+206,13
KKP km 15+246,13
KKP km 15+278,59
PKP km 15+318,59
RO PE 250 L=186
RO PE 110 L=15,500
RO PE 160 L=186
RO PE 90 L=15,500
RO PE 160 L=186
RO PE 110 L=186
RO PE 110 L=186
RO PE 110